



**Kreis Viersen
Katasteramt**

Rathausmarkt 3
41747 Viersen

Flurstück: 240
Flur: 10
Gemarkung: Breyell
Brassertweg 11, Nettetal


**Auszug aus dem
Liegenschaftskataster**

Flurkarte NRW 1 : 500

Erstellt: 28.08.2020



Maßstab 1 : 500

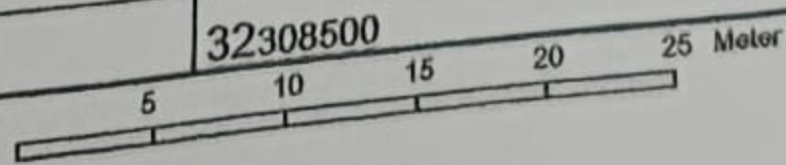

Die Nutzung dieses Auszuges ist im Rahmen des § 11 (1) DVOzVermKatG NRW zulässig. Zuwiderhandlungen werden nach § 27 VermKatG NRW verfolgt.

Lageplan

Maßstab 1:250


Gemarkung Breyell Flur 10 Flurstück 240

239

240

241

242

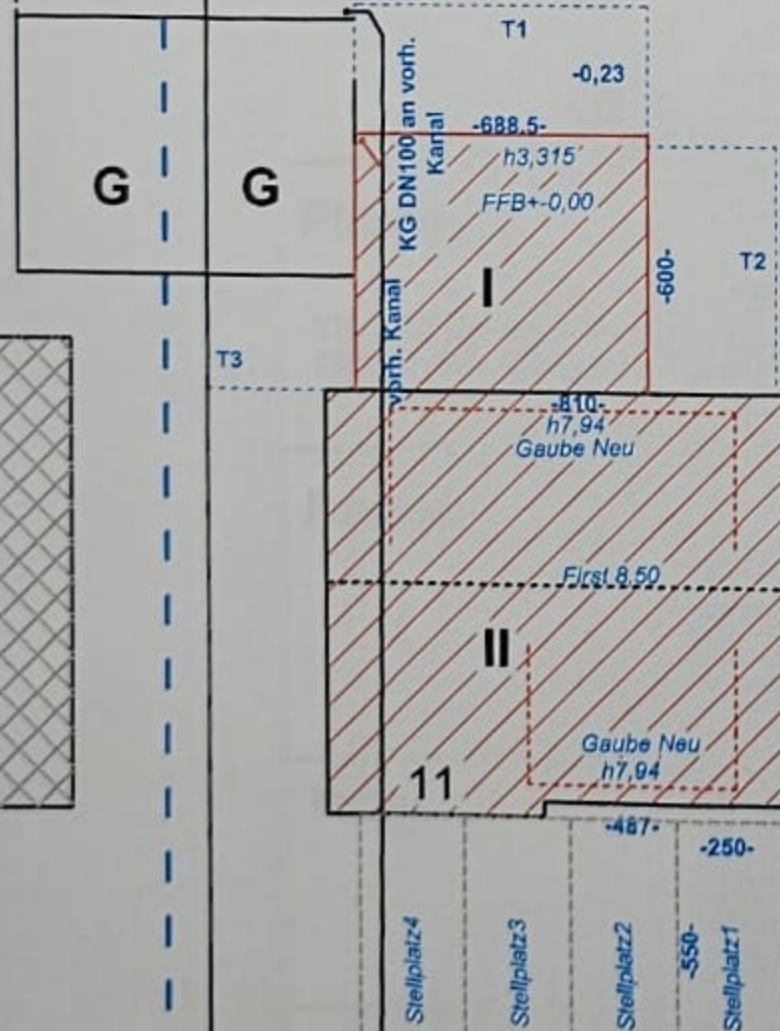

Brassertweg

Berechnung der Abstandsfläche

Abstandsfläche T1, T2 und T3 = $3,315 \text{ m} \times 0,8 = 2,65 \text{ m} = \text{mind. } 3,00 \text{ m}$



Planung ARGE:

Dipl. Ingenieur
Ralf Künzelmann
Bergbendenweg 13
41379 Brüggen
TEL 02163 4985935

Claus Claßen Bautechnik
Maurer- Betonbaumeister

Bauherr/Eigentümer

Herr
Ahmet Hikmet
Kalyoncu
Brassertweg 11
41334 Nettetal

Projekt

Brassertweg 11
41334 Nettetal
Anbau EG und Ausbau
DG mit Gauben

Inhalt

Lageplan

Datum

25.10.2020

Maßstab

1 / 250

Blatt Nr.

L1