



Amt für Digitalisierung, Breitband und Vermessung
Landau a.d. Isar - Außenstelle Deggendorf -
Franz-Josef-Strauß-Straße 5
94469 Deggendorf


Auszug aus dem Liegenschaftskataster

Flurkarte 1 : 1000

Erstellt am 09.08.2022

Flurstück: 30
Gemarkung: Stephansposching

Gemeinde: Stephansposching
Landkreis: Deggendorf
Bezirk: Niederbayern

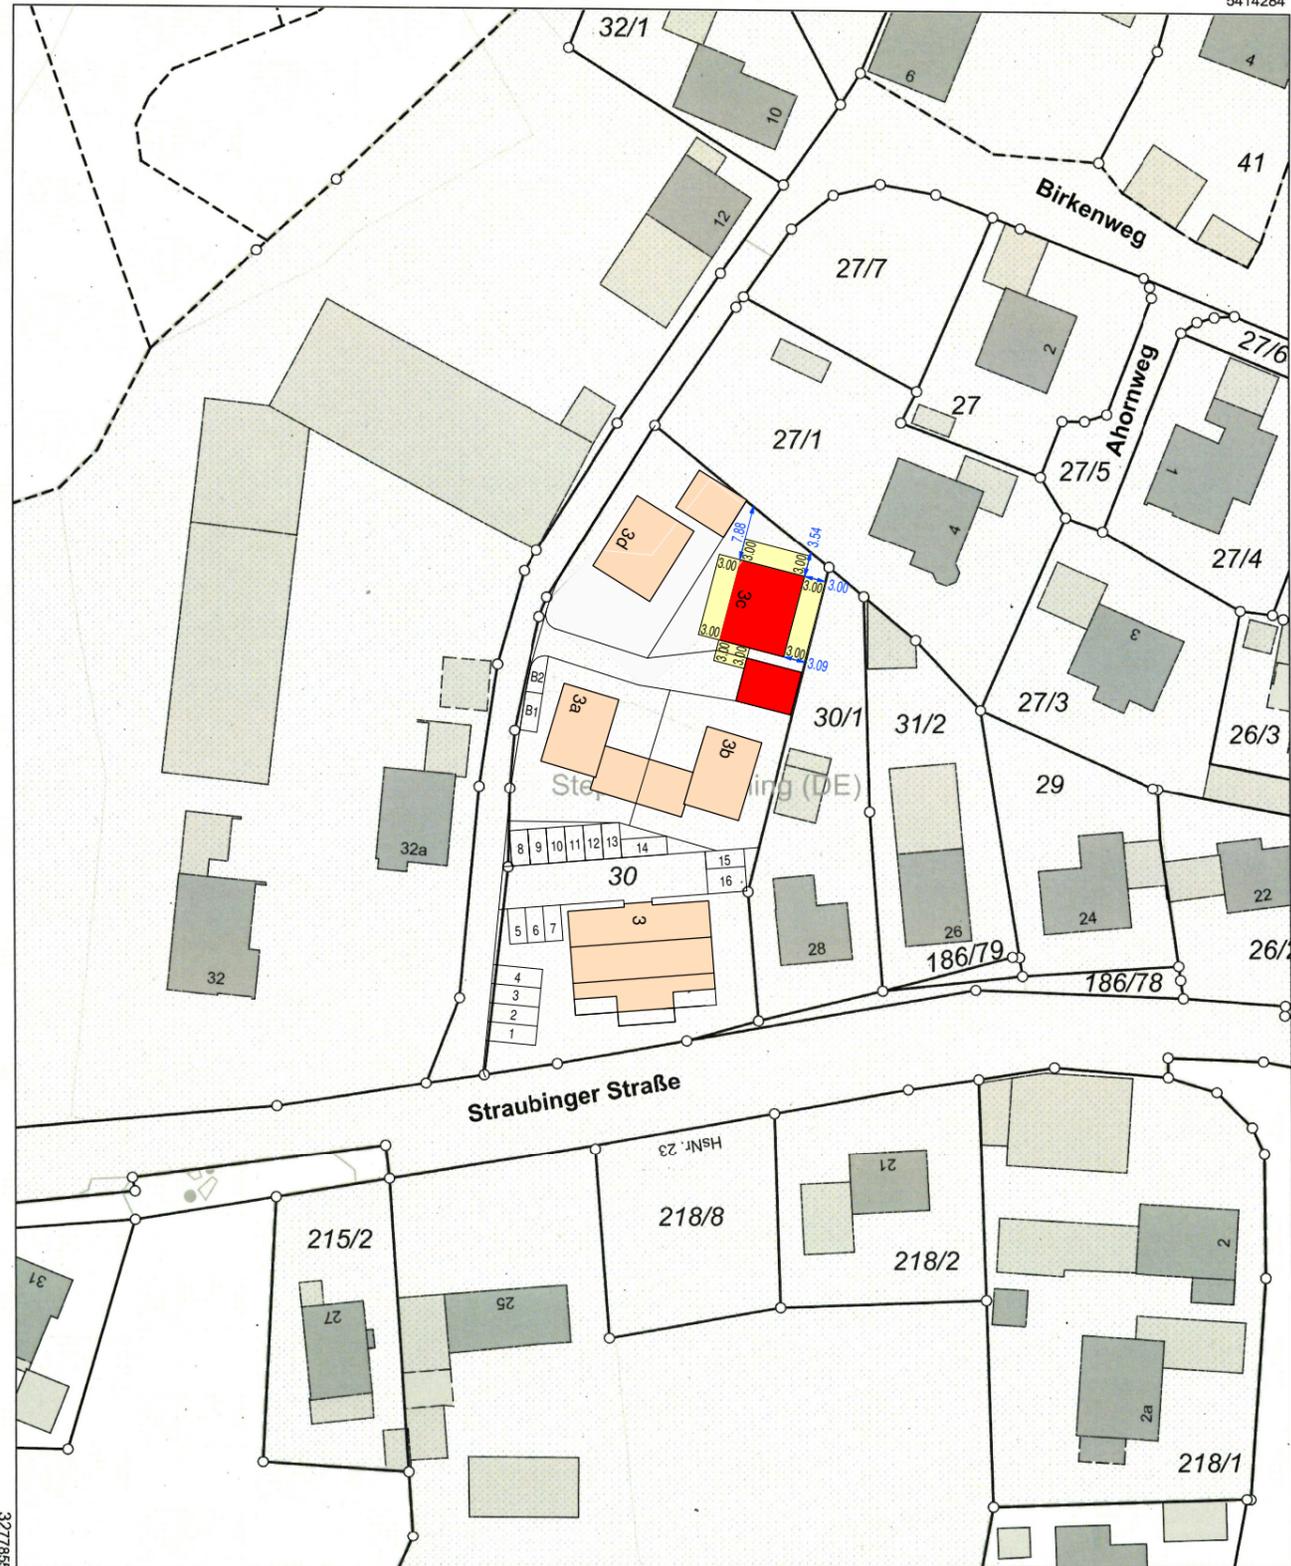

Maßstab 1:1000
0 10 20 30 Meter

Vervielfältigung nur in analoger Form für den eigenen Gebrauch.
Zur Maßentnahme nur bedingt geeignet.

Dieser Auszug stimmt mit dem amtlichen Liegenschaftskataster überein.

[Handwritten Signature]

Lageplan Abstandsflächen M1:1000

BAUVORHABEN: Neubau eines Einfamilienhauses

BAUORT: Flur Nr. 30, Gmkg. Stephansposching
Birkenweg 3c
94569 Stephansposching

BAUHERR: FaMa Immobilien GmbH
Kolbstr. 12, 94339 Hankofen

UNTERSCHRIFTEN:

Bauherr: _____
FaMa Immobilien GmbH

Nachbarn: _____
Flurstück 27/1, Gemarkung Stephansposching
Vierthaler Johann, Ahornweg 4, 94569 Stephansposching
Vierthaler Rita, Straubinger Str. 10, 94569 Stephansposching

Flurstück 30/1, Gemarkung Stephansposching
Kosche Bernhard Roman, Gailberg 6, 94469 Deggendorf

Behörden: _____
Gemeinde Stephansposching

Landratsamt Deggendorf

Entwurfsverfasser:

M Georg Maierhofer Bau GmbH
Kolbstr. 12 • 94339 Hankofen • Tel.: 09426 373980
info@georg-maierhofer-bau.de • www.georg-maierhofer-bau.de