




Strassenansicht

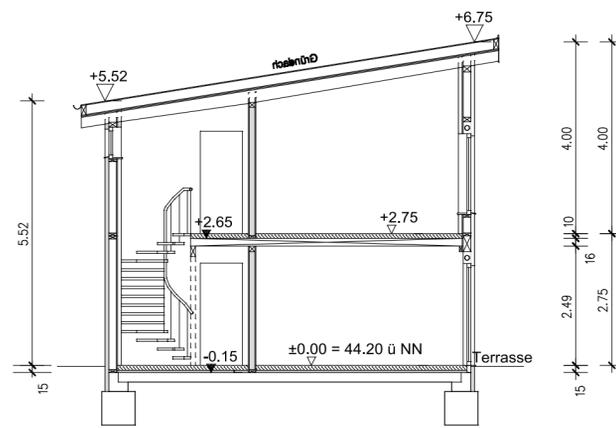


Schnitt A-A

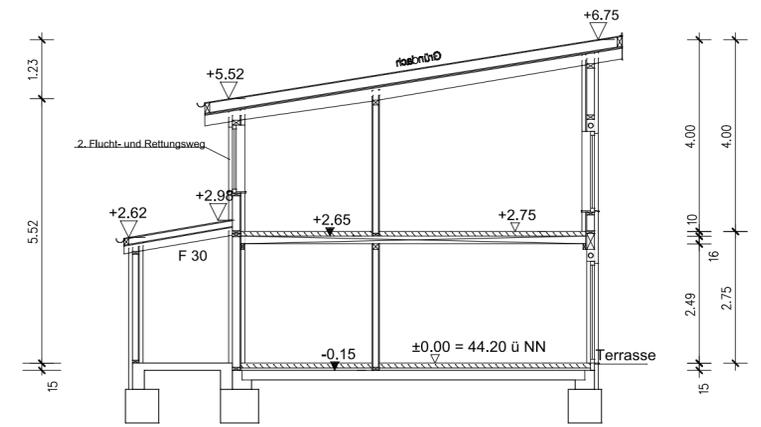



Schnitt B-B

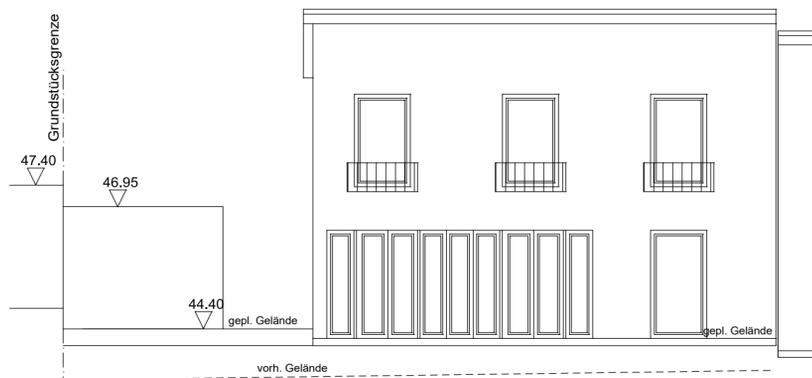



Gartenansicht

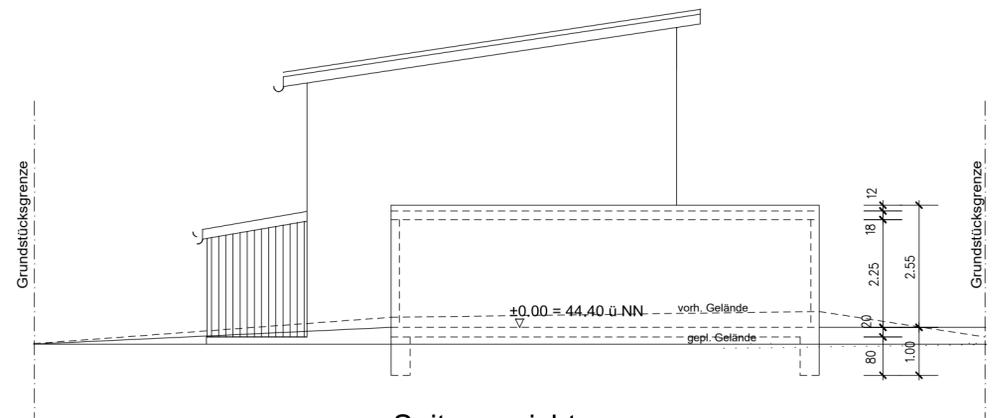

Seitenansicht

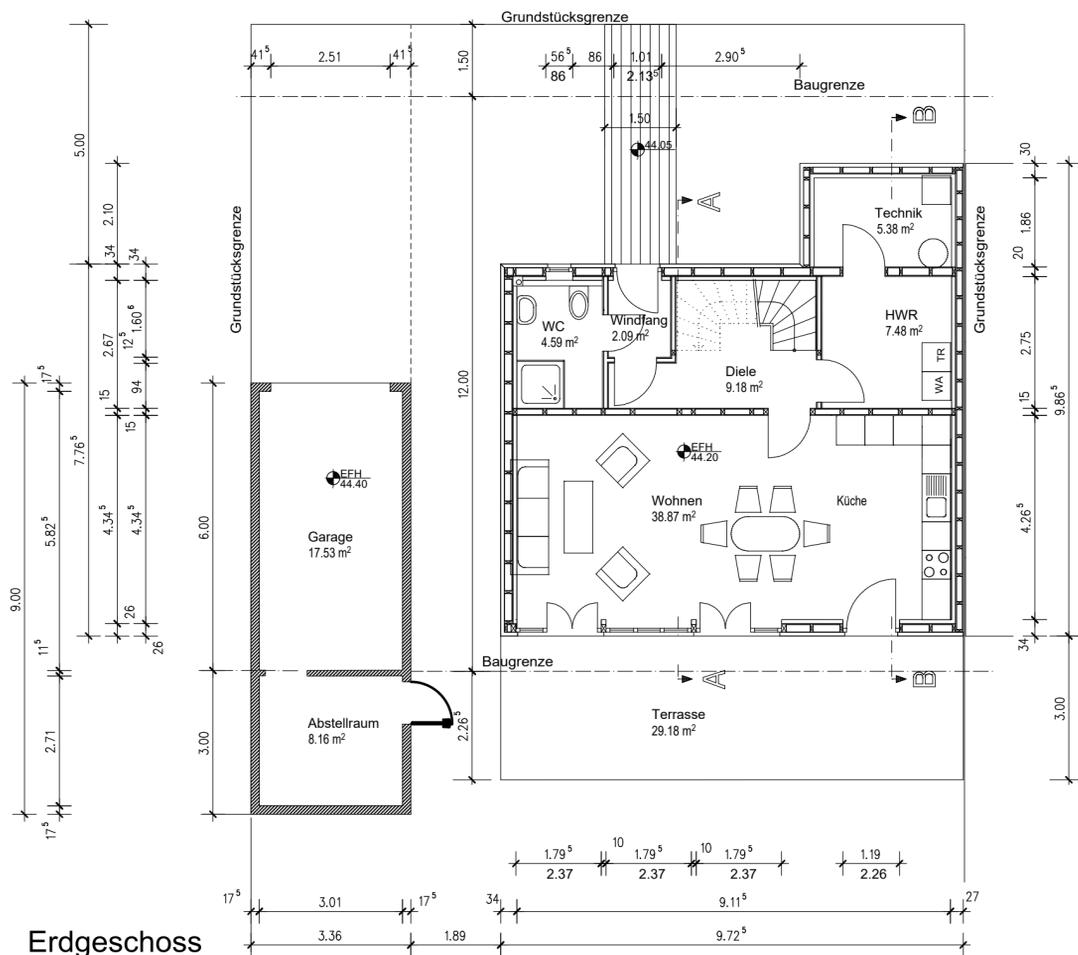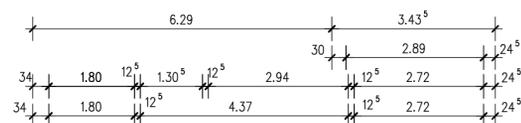

Erdgeschoss

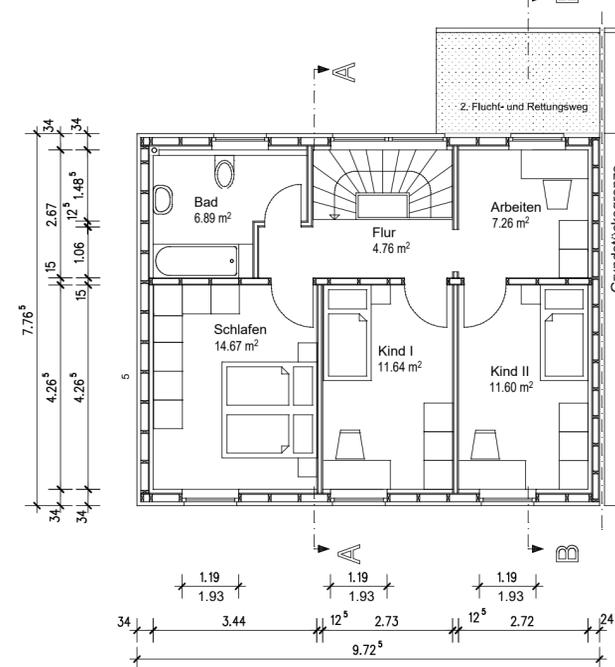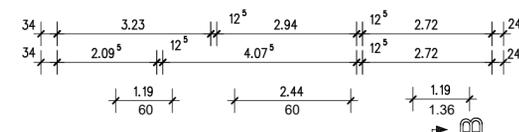

Obergeschoss

bauherr:		entwurfsvorhaben:	
alle maße sind auf der baustelle zu überprüfen, unstimigkeiten mit der örtlichkeit sind mit der bauleitung zu klären.			
a	13.04.22	Grundstücksgrenze, Baugrenze und Bemaßung ergänzt	mombbeck
index	datum	art der änderung	name
ingenieurbüro neubert			
hn holger neubert dipl.-ing.-fh		<ul style="list-style-type: none"> ■ statik ■ planung ■ beratung 	
lautenthaler strasse 1 38723 seesen tel 05381-690930		königshardt str. 90 46145 oberhausen tel 0208-866227	
info@bauing-neubert.de			
bauherr: Baukonsortium Fahnhorststr. Dorstener Straße 553 46119 Oberhausen		bauvorhaben: Neubau eines Einfamilienhauses mit Garage Zunftweg 46117 Oberhausen	
bauteil: Grundrisse, Schnitt und Ansichten			hier: Haus II
größe maßstab 1 : 100	datum gezeichnet Mombbeck	auftrag-nr. 1980.21	blatt BA 1a