
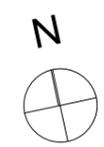


-	17.06.24	Änderungen gem. akt. Ausführung	OM
Index:	Datum:	Änderung:	Gez:
Plangrundlage:			
Wie56_AR_04_-_GR_+0.002_F_A_201202_Grundriss EG			
Wie56_AR_05_02_GR_+0.006_P_-			
Wie56_LF+KL_05_H2_GR_00_P_A_211209			
Wie56_EL_05_H2_GR_+0.002_-C			
Wie56_EL_05_-_GR_+0_H1-H3 vom 29.09.22			
Projekt	Fachbereich	Planungsphase	Bau teil
Planart	Ebene	WE-NR.	Status
Index	Datum	Titel	
WIE56_IA_10_02_GR_+0_WE01_F_C_240617_BEURKUNDUNG			
Beurkundungsgrundriss_WE 2.0.1			
FOXY - Wiesbadener Str. 56, 14199 Berlin			
Bauherr:			
PRIME AREA GmbH			
Liebenberger Damm 16b, 16559 Liebenwalde			
Telefon: 030 / 979 99 90 - 0, Telefax: 030 / 979 99 90 - 919			
Planer:			
c/o Casada GmbH			
Bayerischer Platz 1, 10779 Berlin			
Tel. +49 (30) 979 99 90 - 0, info@casadagmbh.de			
Architekt:			
Stephan Höhne Gesellschaft von Architekten mbH			
Caroline-von-Humboldt-Weg 38, 10117 Berlin			
Telefon: 030 / 887 239 - 20, Telefax: 030 / 887 239 - 01			
Maßstab: 1:50	Blattformat: A3	Datum: 07.06.21	Gezeichnet: DO

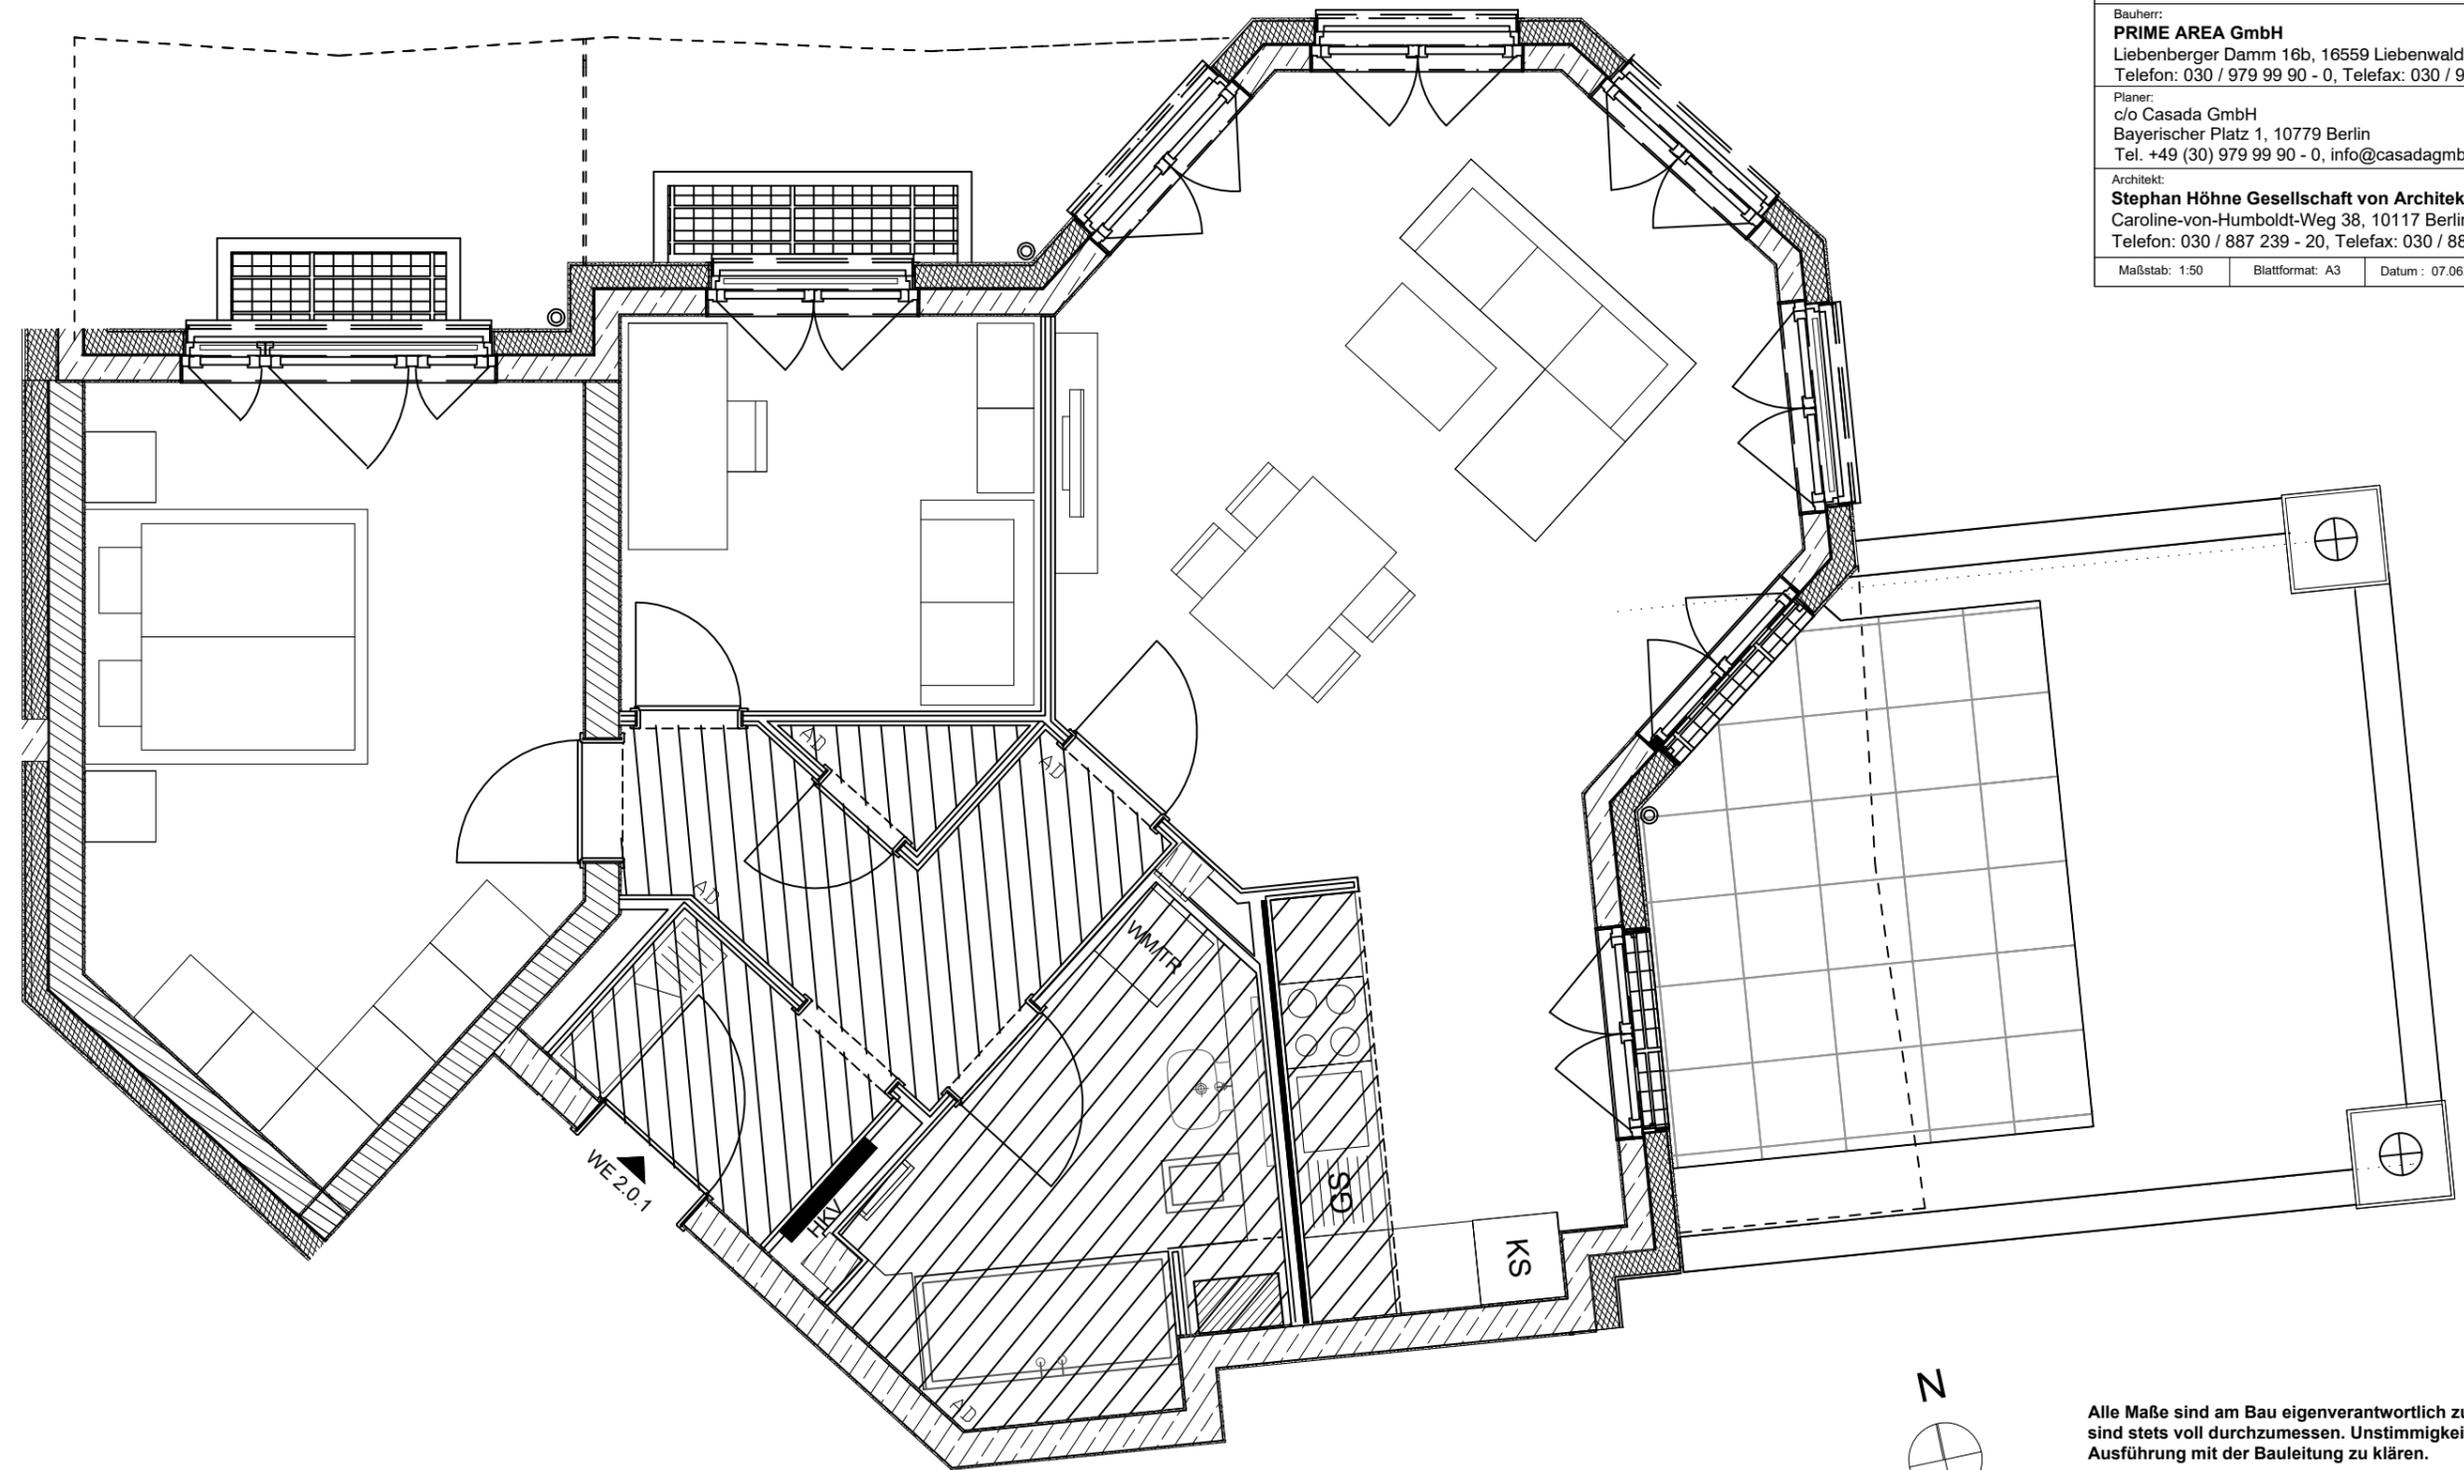

Alle Maße sind am Bau eigenverantwortlich zu prüfen! Maßketten sind stets voll durchzumessen. Unstimmigkeiten sind vor Ausführung mit der Bauleitung zu klären.

Alle Andichtungsarbeiten sind gemäß DIN auszuführen. Statik, Wärmeschutz- und Schallschutznachweis sowie Brandschutzgutachten sind zu beachten. .

Freigabe durch den Erwerber:

Ort, Datum _____ Unterschrift(en) _____