




SCHNITT A-A

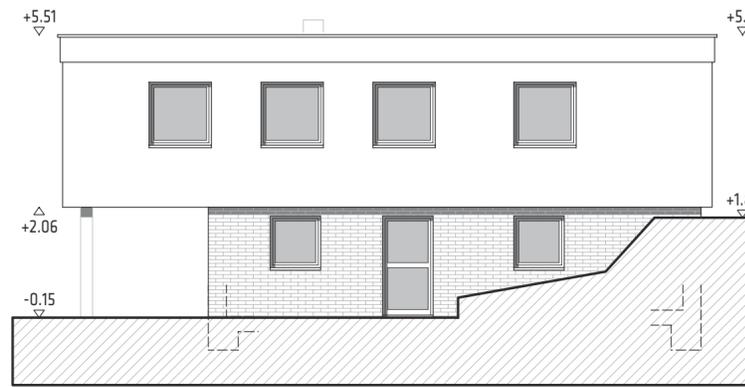


ANSICHT NORD-WEST

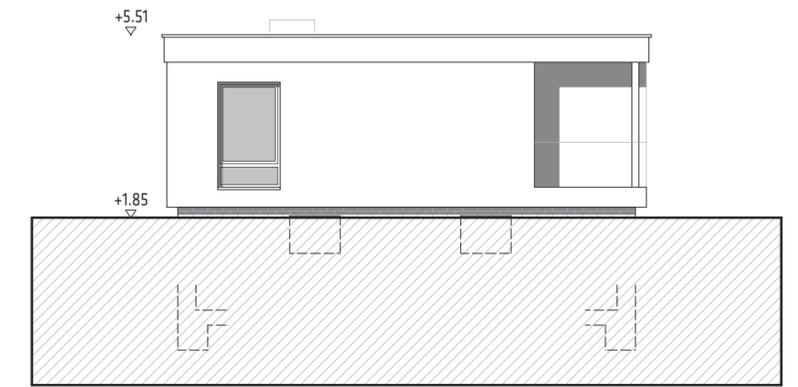

ANSICHT SÜD-WEST

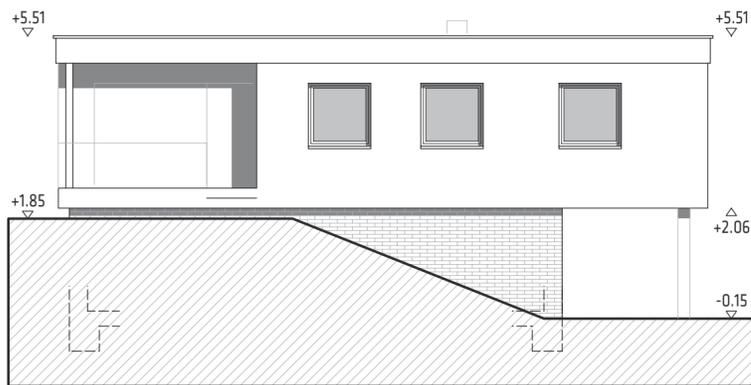

ANSICHT SÜD-OST

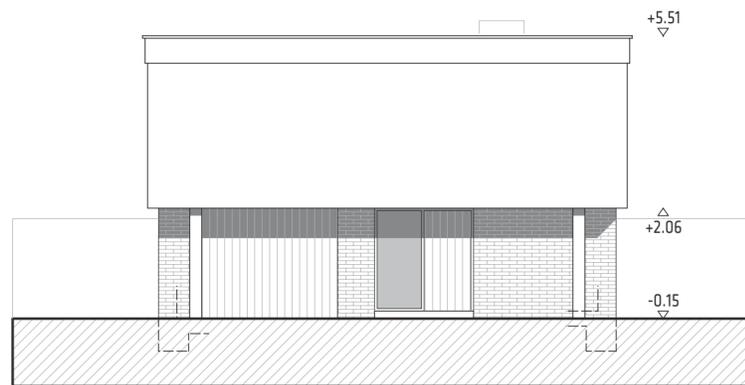

ANSICHT NORD-OST

Gemeinde: Wadgassen
 Gemarkung: Differten
 Flur: 17
 Flurstücke: 284/2



Alle Maße sind in der Örtlichkeit von den ausführenden Firmen eigenverantwortlich zu überprüfen. Eventuelle festgestellte Unstimmigkeiten sind dem Planer unverzüglich schriftlich mitzuteilen. Bei dieser Zeichnung handelt es sich um eine Genehmigungsplanung und gilt nicht als Ausführungszeichnung im Sinne der Leistungsphase 5 "Ausführungsplanung" der HOAI!

- Legende:
- vorhandene Bauteile, wie Wände / Decken / Bodenplatte
 - x-x-x- abzubrechende Bauteile, wie Wände / Decken / Bodenplatte
 - vorgesehene Bauteile, wie Wände / Decken / Bodenplatte

Bauantrag

im Vereinfachten Baugenehmigungsverfahren § 64 LBO

Bauvorhaben: Nutzungsänderung eines Wohnhauses
 von dienstlicher zu privater Wohnnutzung
 Eulenmühlstraße 87
 66787 Wadgassen-Friedrichweiler

Bauherr: Stiftung für Wohnungsbau der Bergarbeiter
 vertreten d.d. Alleinvertretungsberechtigten
 Geschäftsführer Herrn Dr. Keno Zimmer
 StWB Wohnen
 Fritz-Dobisch-Straße 14
 66111 Saarbrücken

Planinhalt: Grundrisse / Schnitt A-A / Ansichten

Planung: Kalkoffen Architekten

Gärtnerstraße 22
 66117 Saarbrücken
 Tel.: 0 681 / 95 42 93 34
 info@kalkoffen.de
 www.kalkoffen.de



Der Bauherr:

Keno Zimmer

Der Entwurfsverfasser:

Stefan Kalkoffen
 Dipl.- Ing. Architekt AKS







Maßstab:
1:100



Datum: 14.04.2022
 gez.: E.T.

geändert:
gez.:

Plan Nr.:
4.02

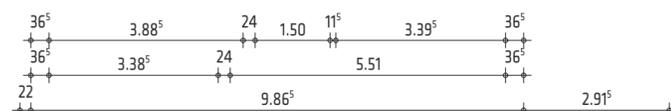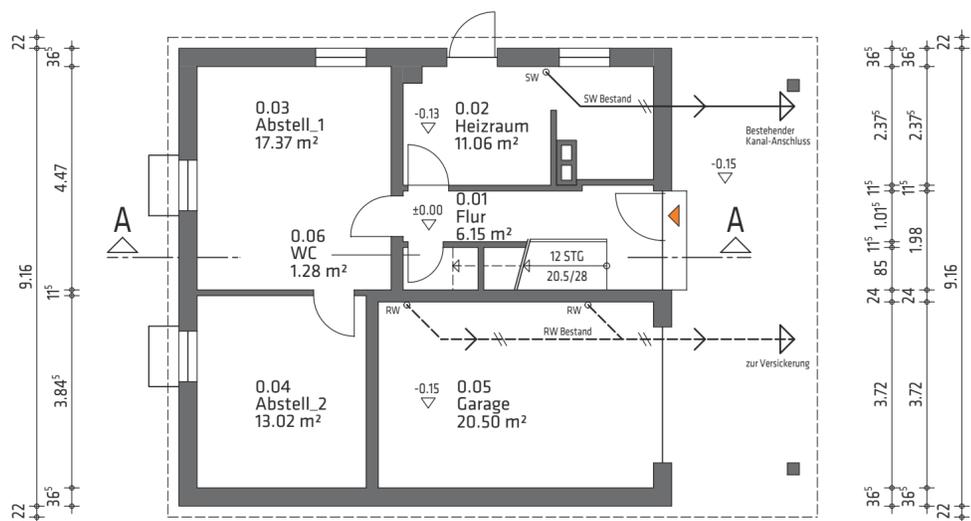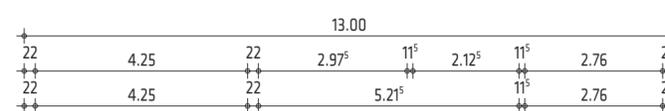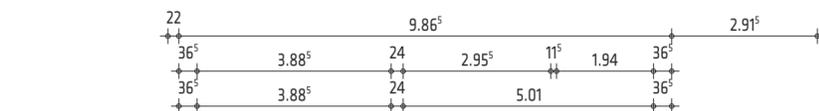

ERDGESCHOSS

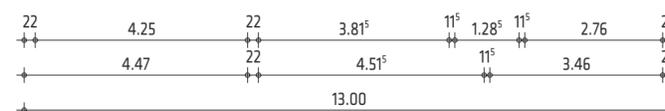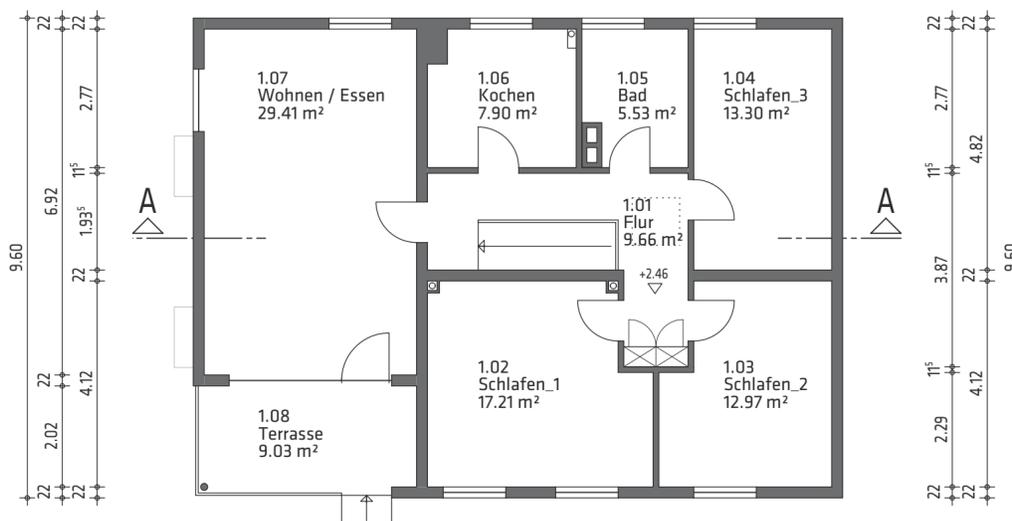

OBERGESCHOSS