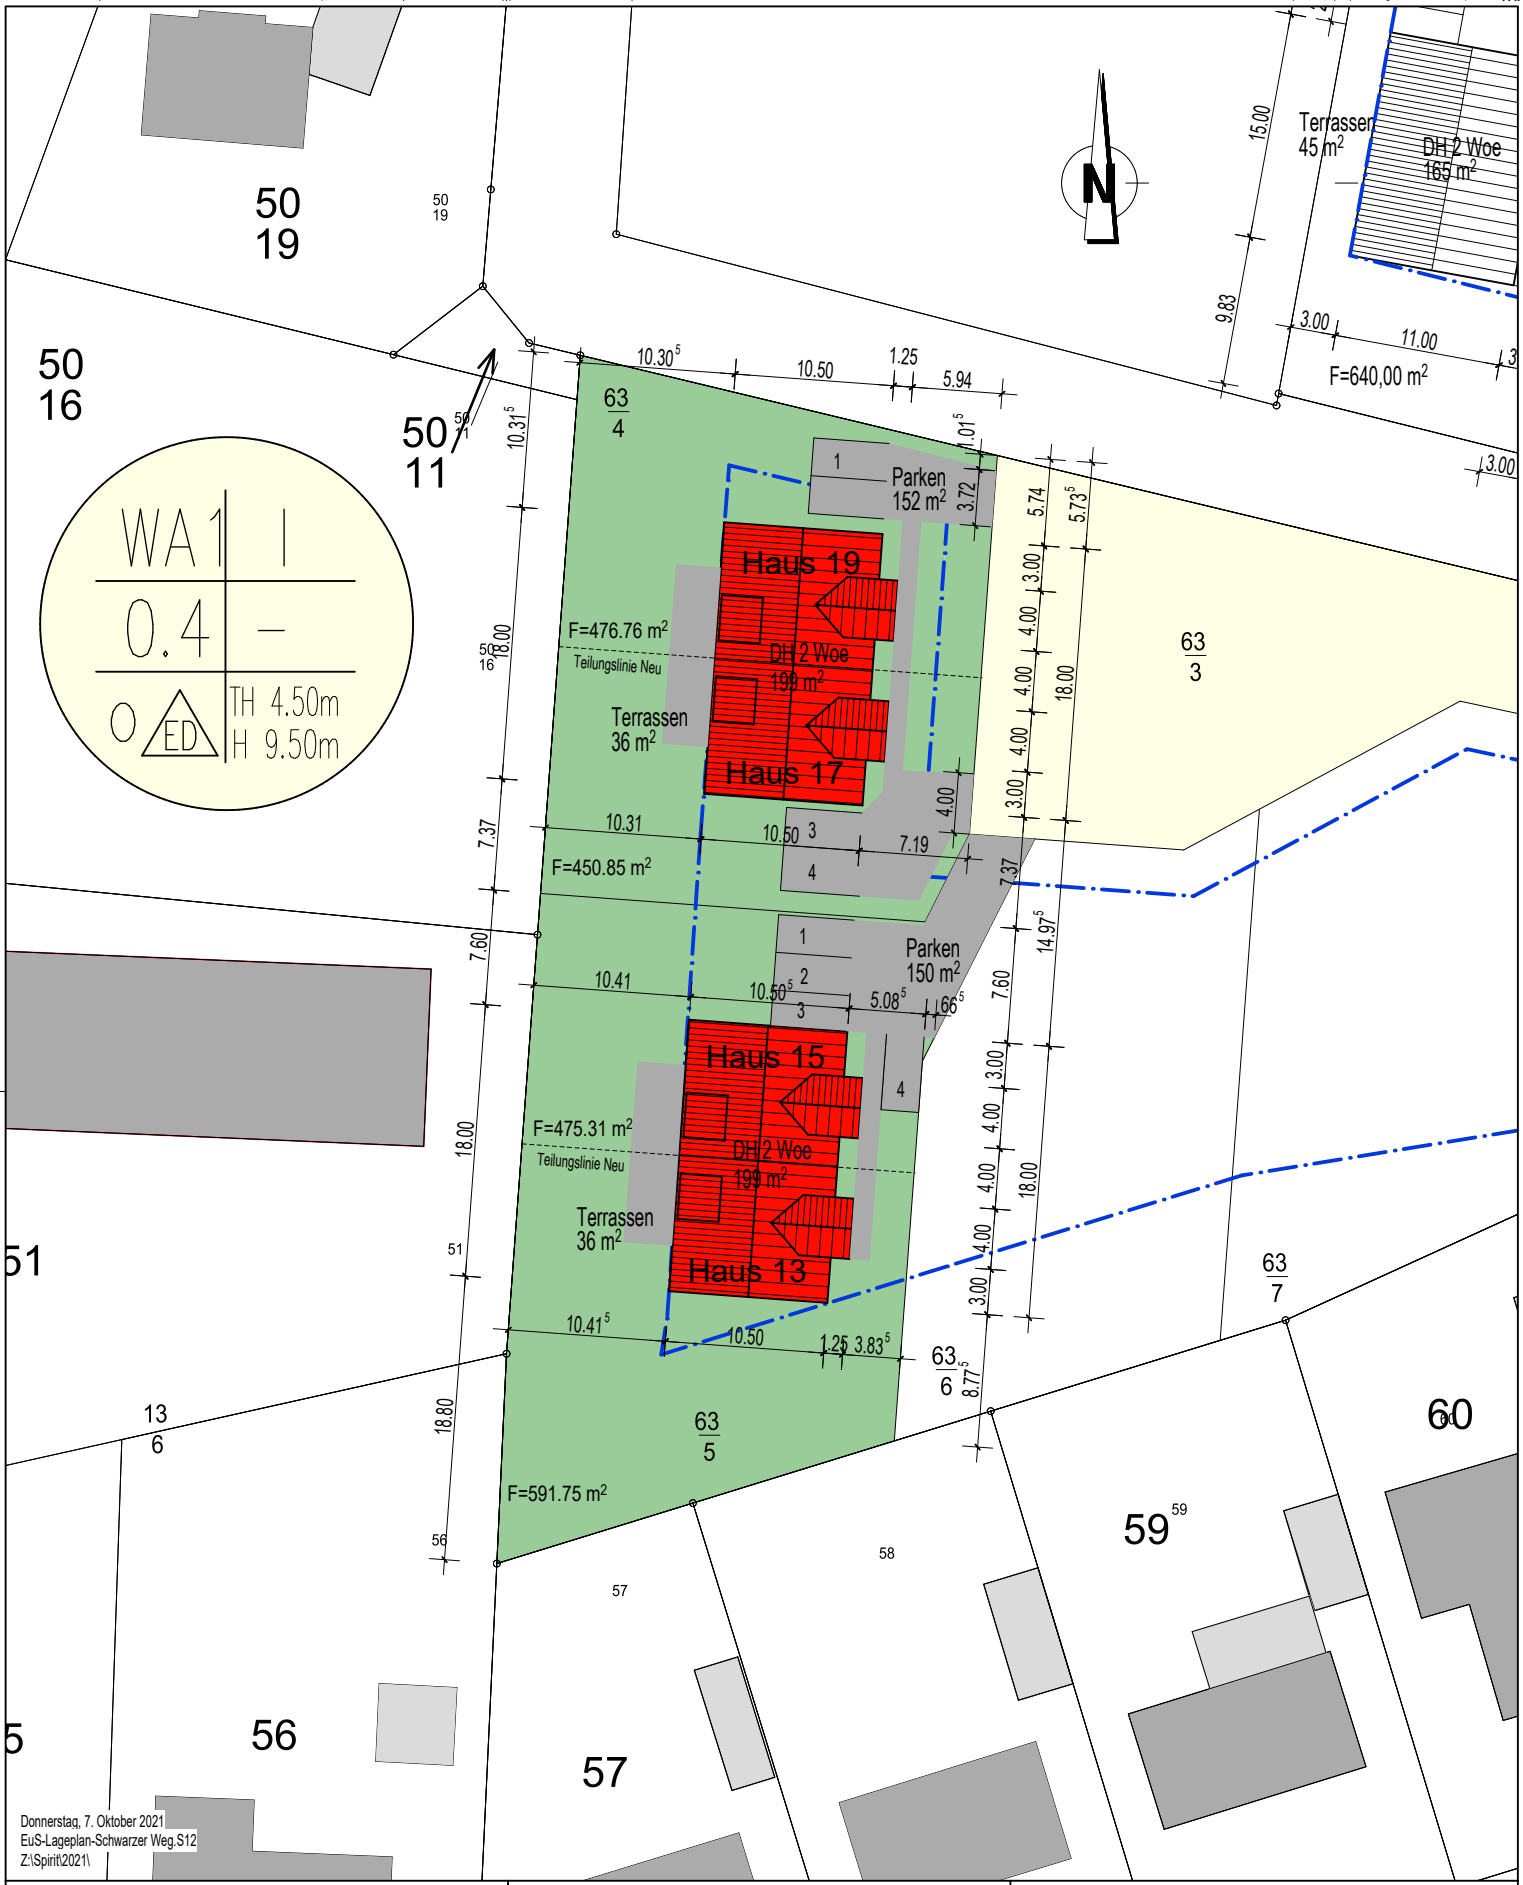


Donnerstag, 7. Oktober 2021
EuS-Lageplan-Schwarzer Weg.S12
Z:\Spirit\2021\

BAUVORHABEN:
Neubau zweier Doppelhäuser

BAUORT:
Schwarzer Weg 63/4 u. 63/5
27321 Thedinghausen

PLANER:

Ingenieurbüro A. Thalmann
Statik
Planung
Bauleitung
Am Mühlenfeld 27
27321 Thedinghausen
Tel. 04204-91 31 23
a.thalmann@t-online.de

BAUHERR:
E+S-Bau GbR
Boschstraße 8
27321 Thedinghausen

BAUTEIL:
Lageplan

MAßSTAB:
1 : 500

DATUM:
07.10.2021

BEARBEITER:
AT