



Grundfläche Wohneinheit 2 = 76,13 m²
 o. Abzug der Innenwände

Grundfläche Wohneinheit 3 = 66,31 m²
 o. Abzug der Innenwände

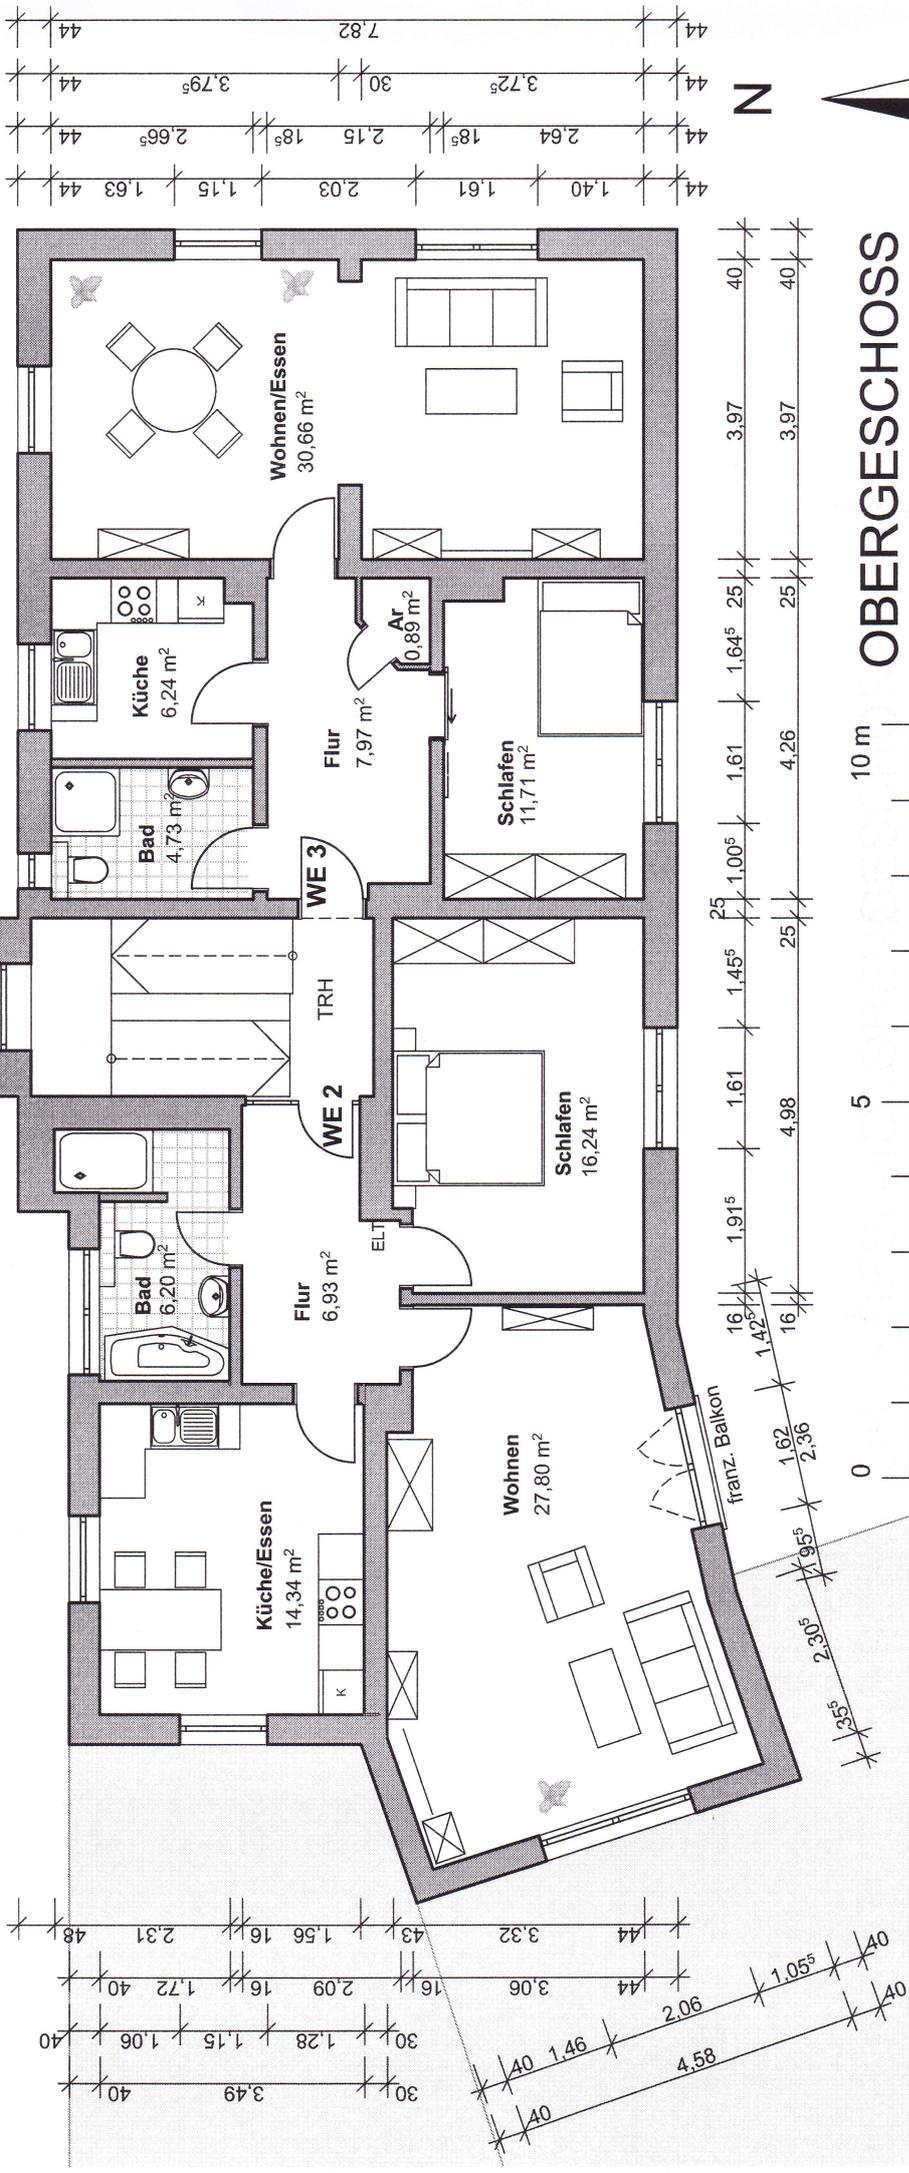

OBERGESCHOSS

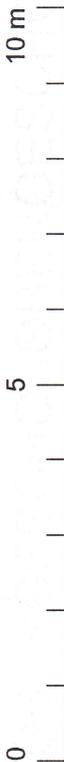

Liegenschaft:

Gelnhäuser Straße 37
 63505 Langenselbold
 Gemarkung: Langenselbold;
 Flur: 45 Fstsk: 39/1

Eigentümer:

Haus- und Grundbesitzvermietung
 Michael Muthig
 Lohrer Straße 18
 63637 Jossgrund

Aufgestellt:

Stefan Kleespies
 Architekt Dipl.-Ing. (FH)
 Bornrainstraße 8 63637 Jossgrund
 Tel: 06059 - 907312
 Fax: 06059 - 907313
 Mobil: 0170 - 5468134
 E-Mail: s.kleespies@t-online.de

Zeichnung:

Bestandsaufnahme
Grundriss Obergeschoss

Maßstab: 1:100

Datum: 04.09.2015

Plan Nr.: 02

