



**SENIORENGERECHTE  
WOHNANLAGE  
GRUNDRISS ERDGESCHOSS**  
Teilobjekt 2 Hauptgebäude  
Maßstab 1:100

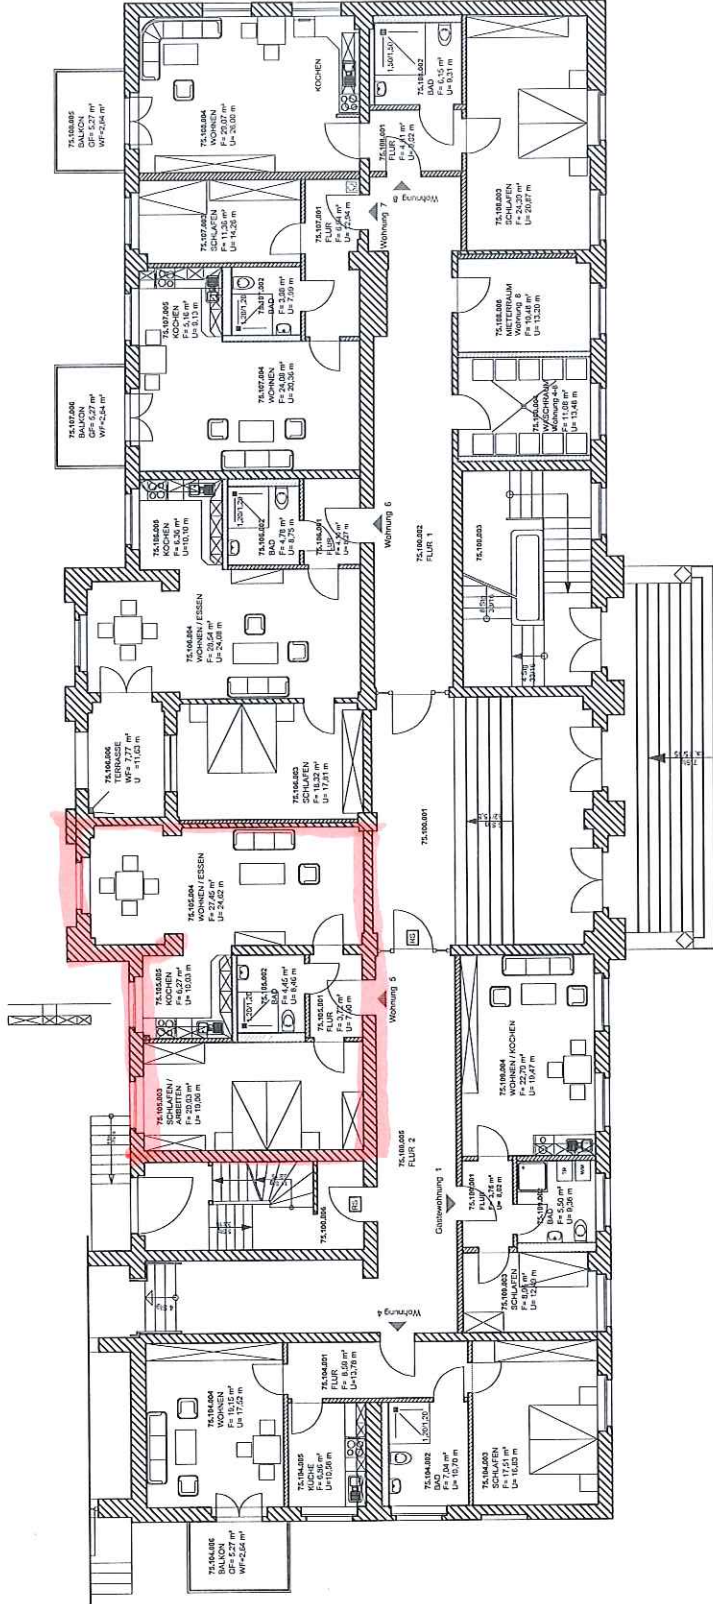

**LEGENDE:**

- Treppenaufgänge / Vorzeichenstiehl
- Trennwand innerhalb der Wohnung
- Installationswand / Installationsvorwand
- allseits
- Belagwechsel
- Wände im Bestand
- Abtulle (Dimensionsierung durch Flächenangaben)

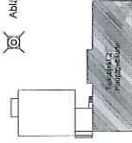

Nr.	Bezeichnung	Einheit	Menge
1	Fläche	m <sup>2</sup>	
2	Wand	m <sup>2</sup>	
3	Decke	m <sup>2</sup>	
4	Boden	m <sup>2</sup>	
5	Stiehl	m <sup>2</sup>	
6	Stiehl	m <sup>2</sup>	
7	Stiehl	m <sup>2</sup>	



KREISKRANKENHAUS ALTENBURG gGmbH  
AM WALDESSAUM 10 04600 ALTENBURG  
ABTEILUNG TECHNIK  
TEL. 03447-52-1035 FAX. 03447-52-3050  
SENIORENGERECHTE WOHNANLAGE  
BEE THOVENSTRASSE 23-25 04600 ALTENBURG

PLANKAT	MAßSTAB
AUSFÜHRUNG	1 : 100
PLANKMHT	DATUM
GRUNDRISS	09.05.2006
ERDGESCHOSS	BLATTGRÖÖE
Teilobjekt 2 Hauptgebäude	620x297
PLANKLEINUNG	PLANKLEINUNG
DOUMENTATION	DOUMENTATION