


RZUT PRZYZIEMIA
skala 1:75

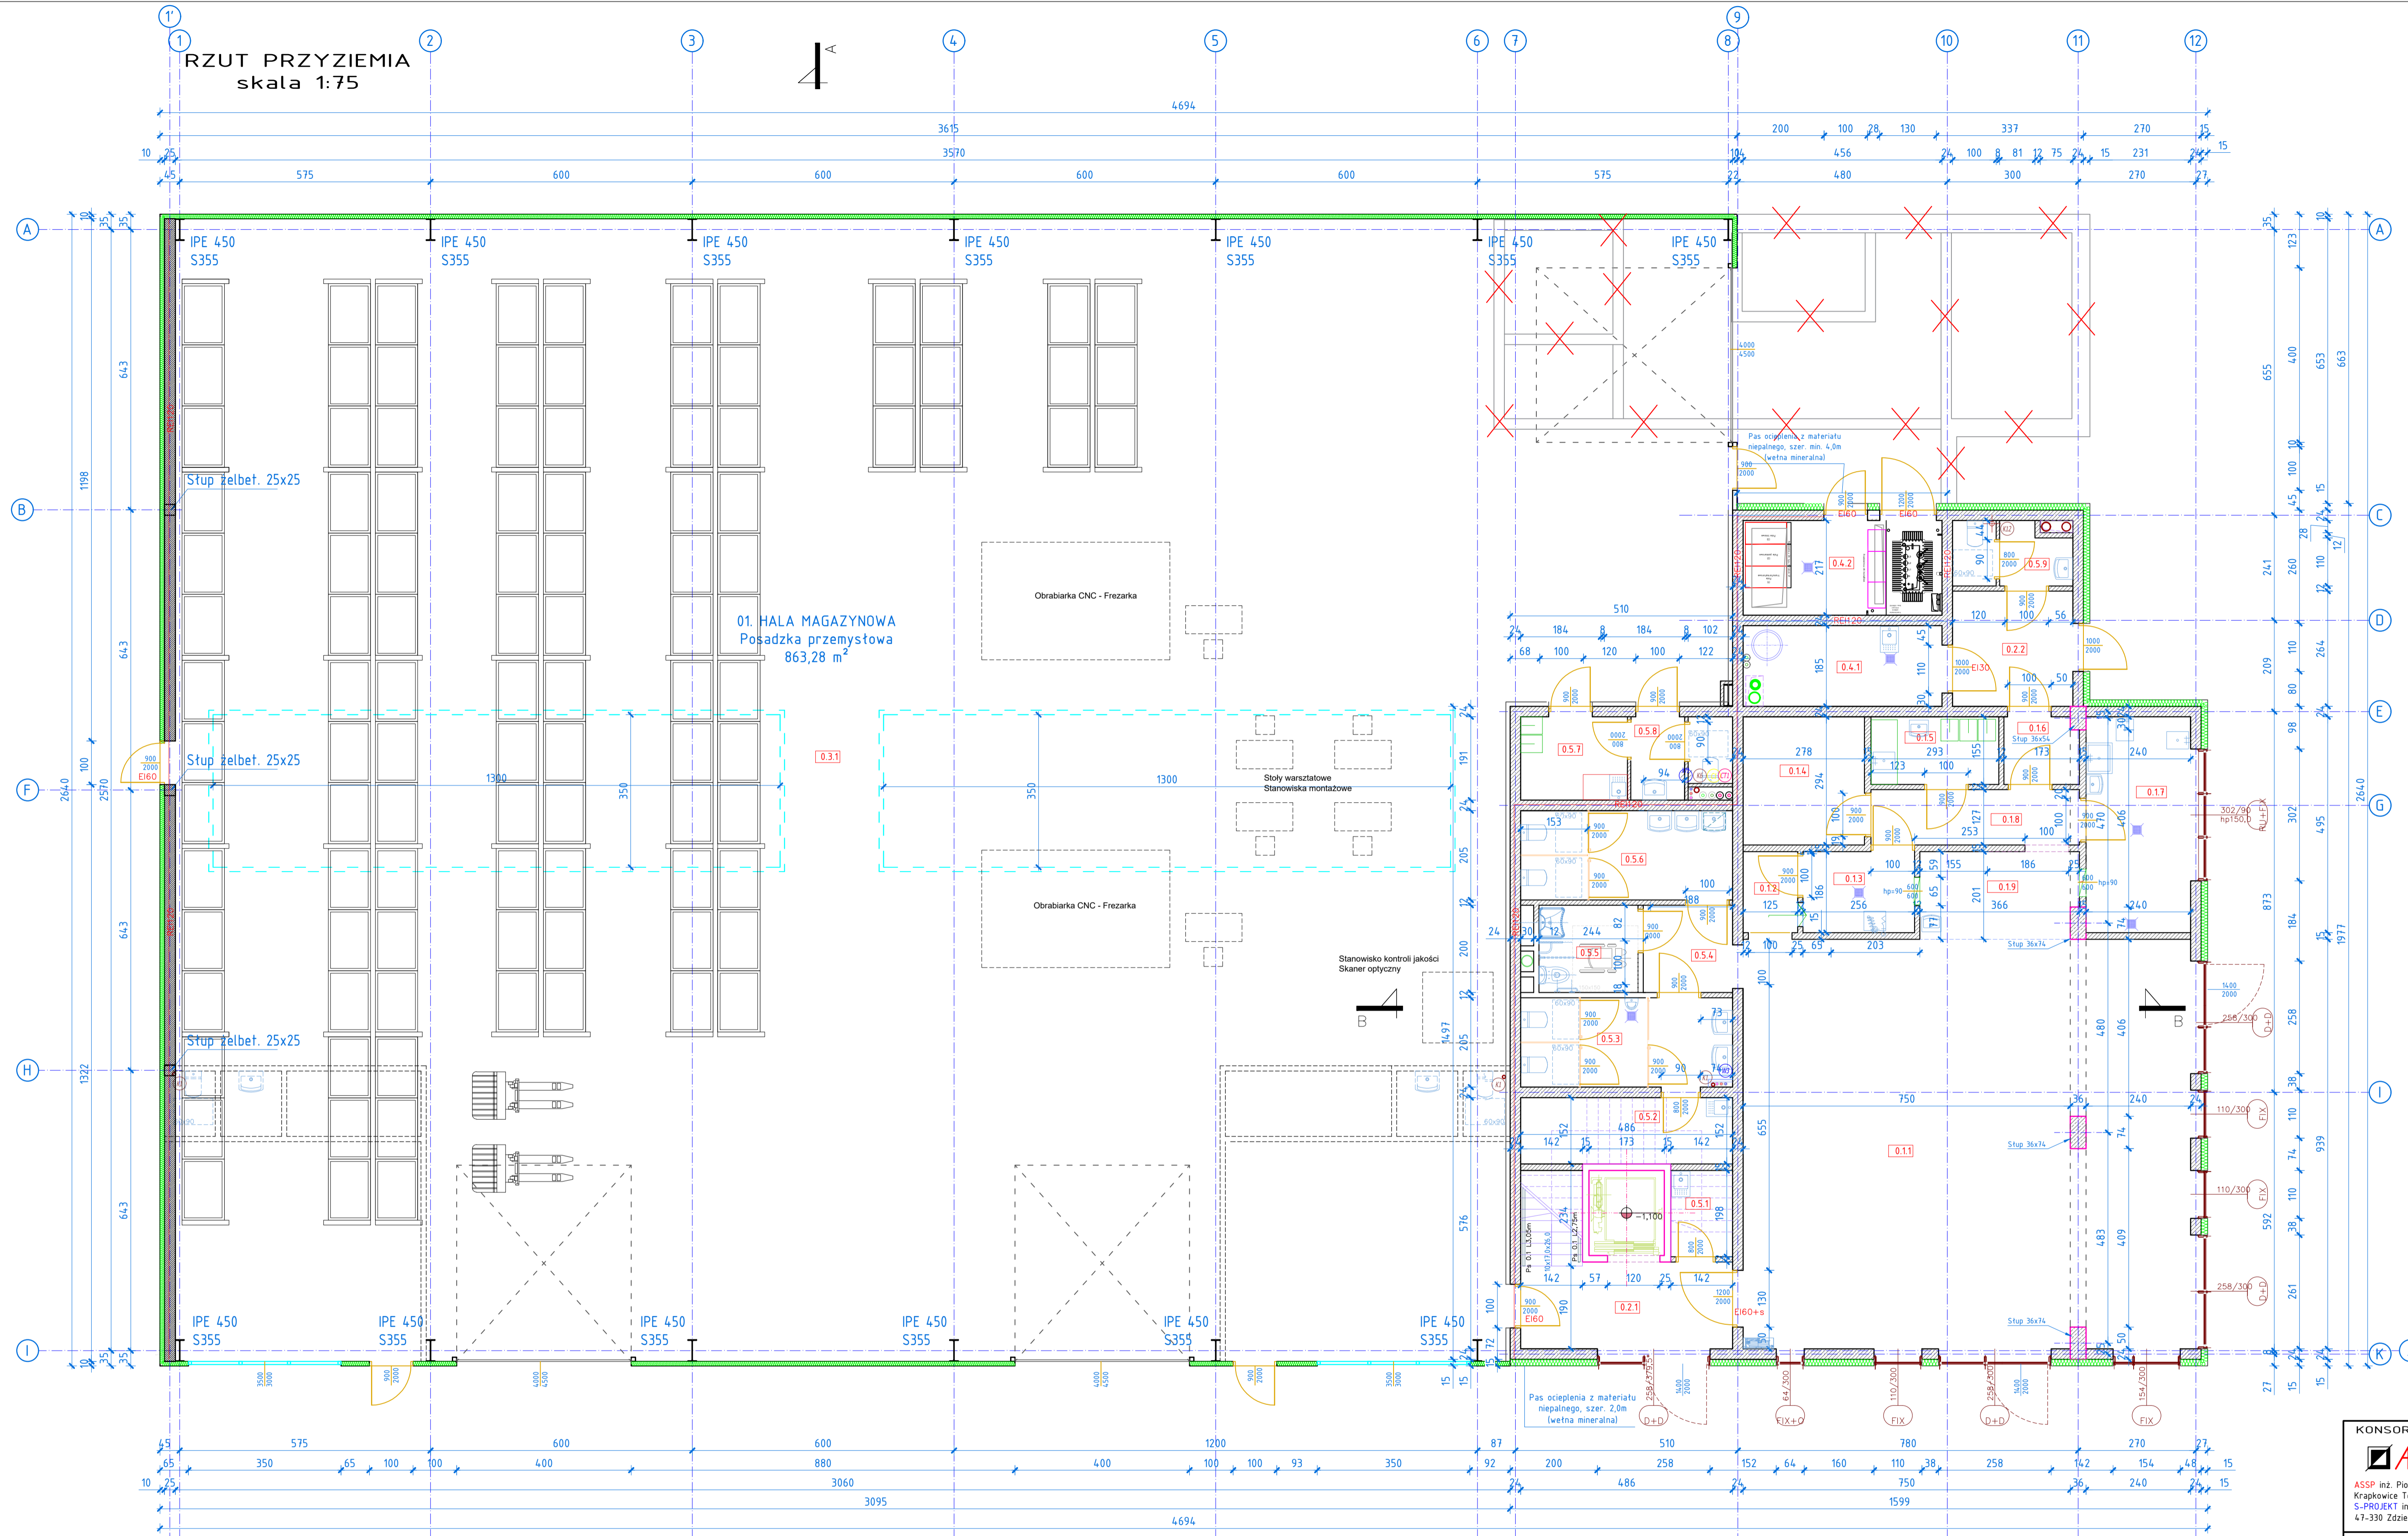

Zestawienie Pomieszczeń Parter Część gastronomiczna			
Nr pom.	Nazwa pomieszczenia	Rodzaj podłoga	Pow. [m²]
0.11	Sala wielofunkcyjna gastronomiczna - konferencyjna	Płytki cer.	96.34
0.12	Komunikacja wewnętrzna	Płytki cer.	2.32
0.13	Zmywalnia	Płytki cer.	4.76
0.14	Magazyn surowca	Płytki cer.	8.18
0.15	Pom. socjal. personelu kuchni	Płytki cer.	4.54
0.16	Przedsiónek	Płytki cer.	2.62
0.17	Kuchnia kateringowa	Płytki cer.	11.89
0.18	Komunikacja wewnętrzna	Płytki cer.	6.08
0.19	Bufet	Płytki cer.	7.16
Powierzchnia użytkowa razem			143.9

Zestawienie Pomieszczeń Parter Część komunikacji			
Nr pom.	Nazwa pomieszczenia	Rodzaj podłoga	Pow. [m²]
0.21	Klatka schodowa	Płytki cer.	9.67
0.22	Korytarz	Płytki cer.	7.29
Powierzchnia użytkowa razem			17.0

Zestawienie Pomieszczeń Parter Część produkcyjno - magazynowa			
Nr pom.	Nazwa pomieszczenia	Rodzaj podłoga	Pow. [m²]
0.31	Hala produkcyjno - magazynowa	Posadzka cementowa	863.28
Powierzchnia użytkowa razem			863.3

Zestawienie Pomieszczeń Parter Część techniczna			
Nr pom.	Nazwa pomieszczenia	Rodzaj podłoga	Pow. [m²]
0.4.1	Kotłownia	Płytki cer.	8.44
0.4.2	Rozdzielnia elektryczna	Płytki cer.	9.90
Powierzchnia użytkowa razem			18.3

Zestawienie Pomieszczeń Parter Część sanitarna, porządkowa			
Nr pom.	Nazwa pomieszczenia	Rodzaj podłoga	Pow. [m²]
0.5.1	Pom. porządkowe	Płytki cer.	2.70
0.5.2	Pom. porządkowe	Płytki cer.	4.51
0.5.3	Toaleta męska	Płytki cer.	9.96
0.5.4	Przedsiónek wezta sanitarnego	Płytki cer.	3.76
0.5.5	Toaleta osoby niepełnosprawnej	Płytki cer.	4.88
0.5.6	Toaleta damska	Płytki cer.	9.96
0.5.7	Pom. socjal. magazyniera	Płytki cer.	3.51
0.5.8	Zaplecze sanitarne	Płytki cer.	5.07
0.5.9	Zaplecze socjalne gastronomii	Płytki cer.	3.79
Powierzchnia użytkowa razem			48.1

UWAGI

WSZYSTKIE WYMIARY I RZĘDNE NALEŻY SPRAWDZIĆ NA BUDOWIE, A W PRZYPADKU WYSTĄPIENIA RÓŻNIC, PROJEKTOWANY UKŁAD NALEŻY DOSTOSOWAĆ DO STANU ISTNIEJĄCEGO PRZY KONSULTACJI Z GŁÓWNYM PROJEKTANTEM, ZACHOWUJĄC ZASADY ZAWARTÉ W PROJEKTCIE.

NALÉŻY PRZEWIŹDZIĆ DYLATAJCJE TECHNICZNE I TECHNOLOGICZNE DLA ELEMENTÓW FUNDAMENTÓW, POSADZEK, OKŁADZIN, IZOLACJI, ZGODNIE Z WYTYCZNYMI DOSTAWCÓW ROZWIĄZAŃ SYSTEMOWYCH I SZTUKA BUDOWLANA.

WSZYSTKIE ZASTOSOWANE W PROJEKTCIE MATERIAŁY, ROZWIĄZANIA TECHNICZNE I URZĄDZENIA BĘDĄ ODPWIDAJAŁY NORMOM BEZPIECZENSTWA P. POŻ. I BHP (POSIADAJĄ ODPWIEDNIE ATESTY I APROBATY).

WSZYSTKIE MATERIAŁY PRZYTOCZONE Z NAZWY FIRMY SĄ PODANE JAKO PRZYKŁADOWE I STANOWIĄ WYTYCZNY STANDARDU ROZWIĄZAŃ.

PRZED ZAMÓWIENIEM STOLARKI OKIENNEJ I DRZWIOWEJ WYMIARY OTWORÓW NALÉŻY SPRAWDZIĆ NA BUDOWIE.

RYŚUNEK NALÉŻY ROZPARTYWAĆ RAZEM Z PROJEKTAMI INSTALACJI SANITARNYCH I ELEKTRYCZNYCH. PRZY WYKONANIU STROPU NALÉŻY UZGODNIĆ Z WYKONAWCĄ INSTALACJI PRZÉJŚCIA DLA INSTALACJI KANALIZACJI SANITARNEJ, WENTYLACJI, WODY, ELEKTRYCZNEJ, GRZEWCZEJ.

KONSORCJUM PROJEKTOWO- WYKONAWCZE

ASSP BIURO KONSERUKCYJNO BUDOWLANE **S-PROJEKT**

ASSP inż. Piotr Stoński, Adres: ul. Kupocińskiego 19, 47-300 Kragowice, Tel. 0048 69345445, polonski@poczta.onet.pl
S-PROJEKT inż. Damian Sławik, ul. Zdzieszowicka 19 Kregna 47-330 Zdzieszowice, tel. +48 601 448 393, dslawik@projekt.net

Opracowanie Projektu inż. Piotr Stoński
Architektura Projektowa: mgr inż. arch. Adam Norber Nossol upr. nr 04/OPOKK/2012
Architektura Sprawozd: mgr inż. arch. Grzegorz Janik upr. nr 06/OPOKK/2019, OP-0168
Konsultacje Projektowe: inż. Piotr Stoński upr. bud. nr OPL/0482/POOK/09
Konsultacje Sprawozd: inż. Damian Sławik upr. bud. nr OPL/1003/POOK/14

Nazwa obiektu budowlanego: PARK i INKUBATOR PRZEDSIĘBIORCZOŚCI: BUDYNEK PRODUKCYJNO - MAGAZYNOWY Z POWIERZCHNIĄ GASTRONOMICZNA I BIUROWA;

Nazwa rysunku: RZUT PRZYZIEMIA

Skala: 1:75
Numer rys.: A-1
Data: 08.2018

Lokalizacja: Jednostka: 022309, Z Zdrawia, dz. Nr 270/12, AM-1, obręb nr 0020, Rzępin, adres: al. Kalifornijska, Rzępin
Inwestor: NBS PROGRESS SPÓŁKA Z O.O. ul. Ofiar Oświęcimskich 19a_50 - 069 Wrocław
Projekt chroniony prawem Autorskim. PRZEKAZYWANIE I KOPIOWANIE PROJEKTU NIEZGODNE Z UMOWĄ, JEST NIEDOZWOLONE.