

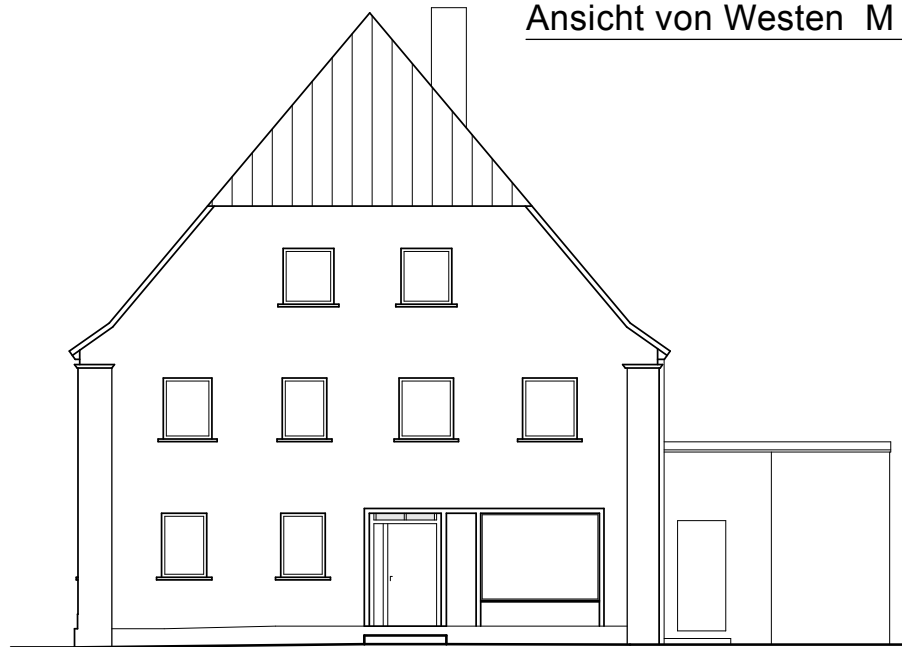


Ansicht von Westen M 1:100

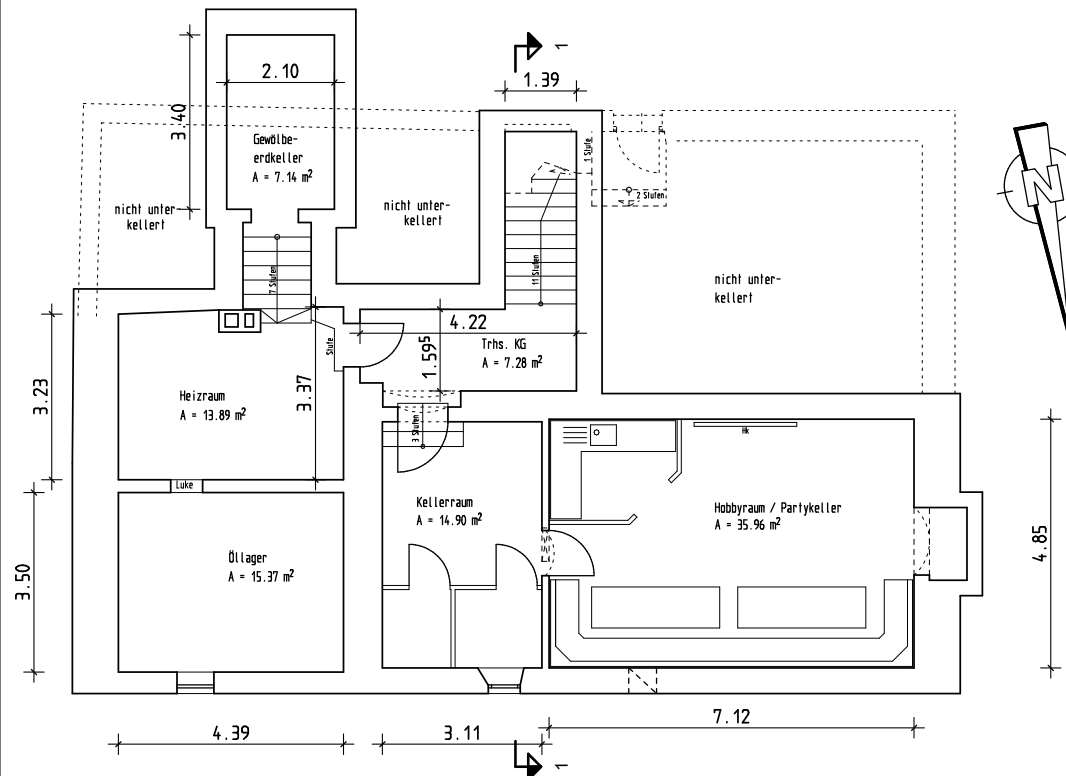

Ansicht von Osten M 1:100

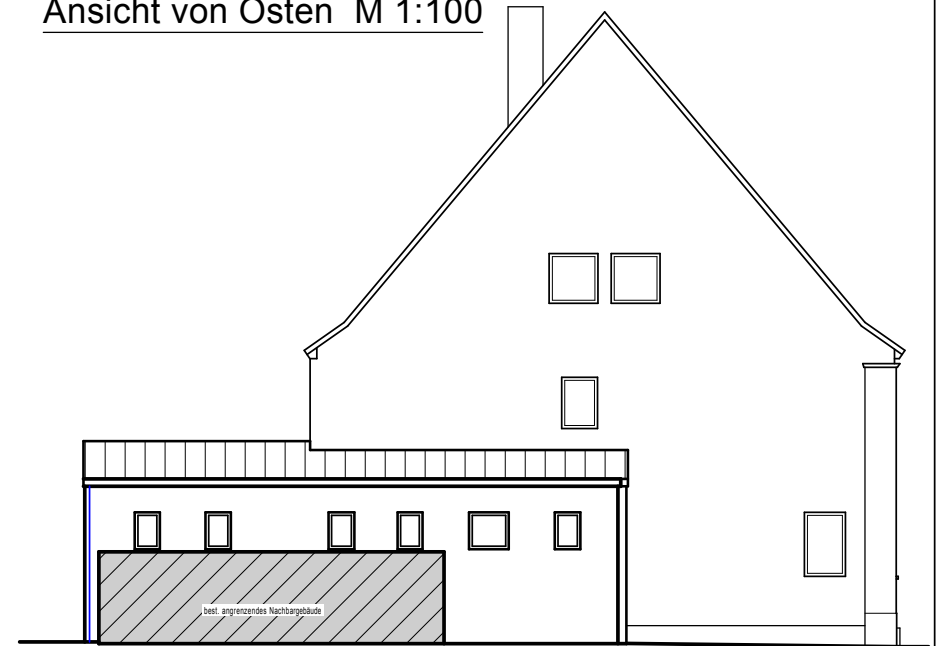

Nutzfläche KG

Raumbez.	Fläche	Abzug	Nutzfläche
Kellerraum	A = 14.90 m ²		A = 14.90 m ²
Heizraum	A = 13.89 m ²		A = 13.89 m ²
Öllager	A = 15.37 m ²		A = 15.37 m ²
Hobbyraum / Partyk.	A = 35.96 m ²		A = 35.96 m ²
Trhs. KG	A = 7.28 m ²		A = 7.28 m ²
Gewölbeerdk.	A = 7.14 m ²		A = 7.14 m ²
		gesamt:	A = 94.54 m ²

Grundriss KG + Giebelansichten M 1:100

Anwesen: Karlstraße 1 - Flnr. 199/3
96173 Oberhaid

Bestandsplanung

Maßstab 1:100	Gezeichnet Na.	Datum 05.06.2025	Plannummer 04
------------------	-------------------	---------------------	------------------