




Haus B

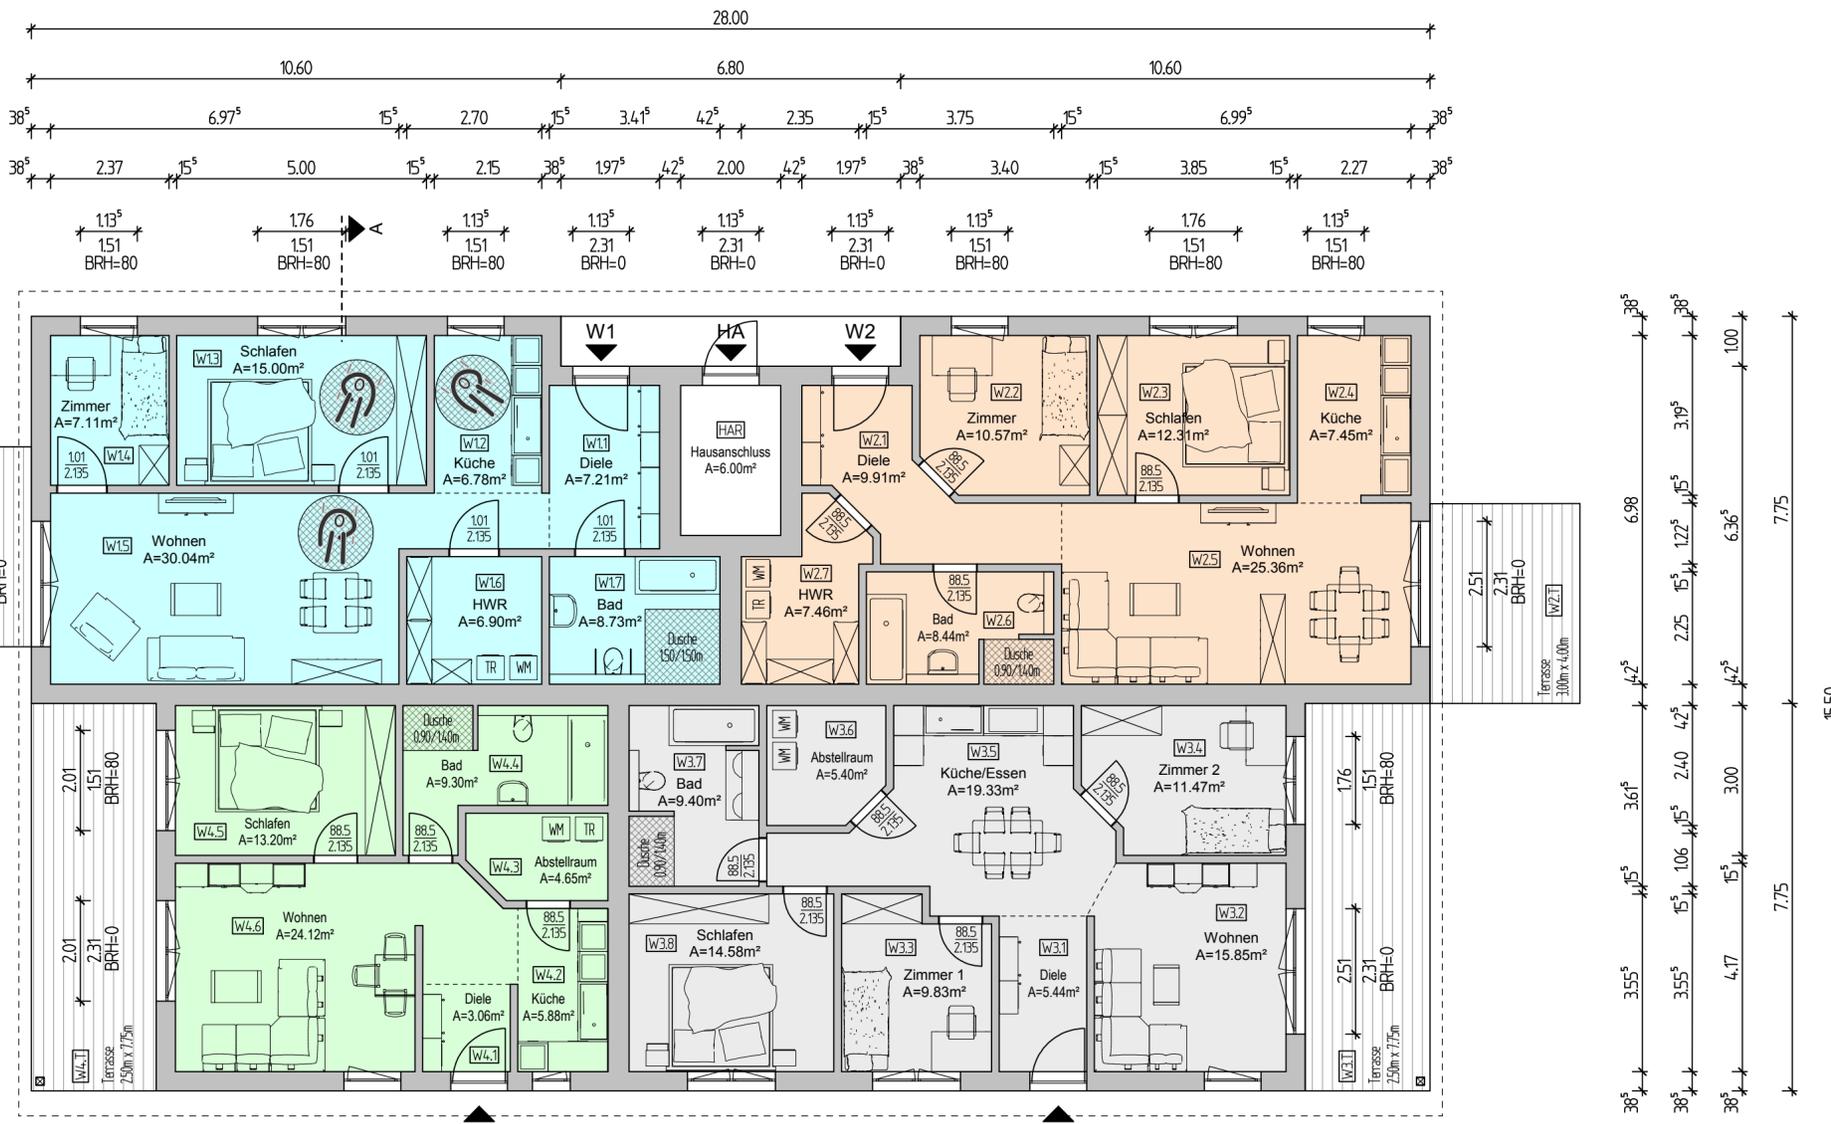

Hausanschlussraum	
Raum	Grundfläche [m²]
Hausanschluss	6.00
Summe Wohneinheit	6.00

Wohnung 1	
Raum	Grundfläche [m²]
Bad	8.73
Diele	7.21
HWR	6.90
Küche	6.78
Schlafen	15.00
Wohnen	30.04
Zimmer	7.11
Summe Wohneinheit	81.77

Wohnung 2	
Raum	Grundfläche [m²]
Bad	8.44
Diele	9.91
HWR	7.46
Küche	7.45
Schlafen	12.31
Wohnen	25.36
Zimmer	10.57
Summe Wohneinheit	81.50

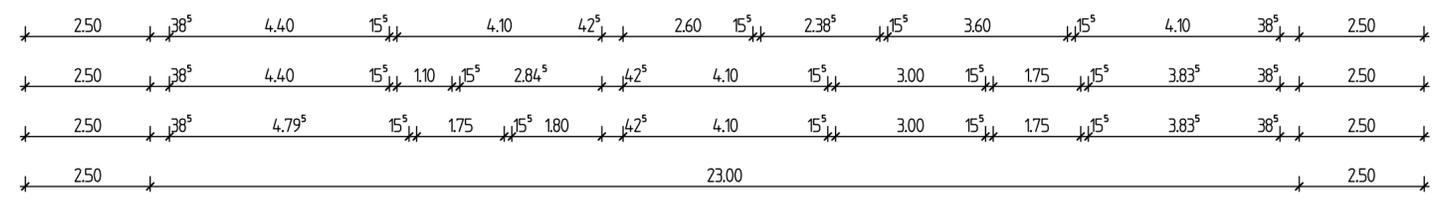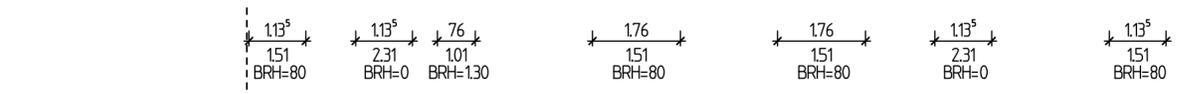

Legende

Außenwand (Stärke: 38,5cm):
 Stülp Schalung
 30 mm Lattung
 60 mm Thermowoll (Gutex oder glw.)
 160 mm Ständerwerk inkl. Dämmung
 15 mm OSB

Innenwand (Stärke: 15,5cm):
 12,5 mm Gipskarton
 15 mm OSB
 100 mm Ständerwerk inkl. Dämmung
 15 mm OSB
 12,5 mm Gipskarton

Wohnungstrennwand (Stärke: 42,5cm):
 12,5 mm Gipskarton
 15 mm OSB
 60 mm Lattung (Installationsebene)
 15 mm OSB
 100 mm Ständerwerk inkl. 100 mm und 120 mm Dämmung
 20 mm Fuge
 100 mm Ständerwerk
 15 mm OSB
 60 mm Lattung (Installationsebene)
 15 mm OSB
 12,5 mm Gipskarton

Wohnung 3	
Raum	Grundfläche [m²]
Abstellraum	5.40
Bad	9.40
Diele	5.44
Küche/Essen	19.33
Schlafen	14.58
Wohnen	15.85
Zimmer 1	9.83
Zimmer 2	11.47
Summe Wohneinheit	91.30

Wohnung 4	
Raum	Grundfläche [m²]
Abstellraum	4.65
Bad	9.30
Diele	3.06
Küche	5.88
Schlafen	13.20
Wohnen	24.12

Zusammenfassung	
Wohneinheit	Grundfläche [m²]
Hausanschlussraum	6.00
Wohnung 1	81.77
Wohnung 2	81.50
Wohnung 3	91.30
Wohnung 4	60.21
Summe aller Wohneinheiten	320.78

Vorlage:	Änderung:	gezeichnet:	Datum:
BA03	1. Plan	A. Schröder	21.03.2019

Ingenieurbüro Schröder
Bauplanung / Tragwerksplanung
 Dipl.-Ing. (BA) Axel Schröder, Beratender Ingenieur
 Hauptstraße 22 in 16909 Heiligengrabe OT Zaatzke
 Tel.: / Fax: 03394 - 7149834 / 03394 - 7149835
 Funk: / E-Mail: 0172 - 8259127 / a.schroeder@ib-axelschroeder.de

Bauherr: Monty Kurtzke
 Dorfstraße 24
 16868 Wusterhausen/Dosse
 OT Bantikow

Bauvorhaben: Errichtung eines Mehrfamilienwohnhauses - Haus B
 Sonnenhügel
 16868 Wusterhausen/Dosse
 OT Bantikow

Planzeichnung: **Haus B**
Bauantrag - Grundriss

Maßstab: 1 : 100	Projekt-Nr.: 015-17
Bearbeiter: A. Schröder	Plan-Nr.: BA03
Unterschrift Bauherr:	Unterschrift Planer: