


HAUS 02


Wohnfläche: 105,39 m²
Terrasse: 11,71 m²
Gartenfläche: 51,89 m²
Grundstücksfläche: 143,80 m²
Pachtfläche: 31,55 m²
2 PKW Stellplätze




LAGEPLAN

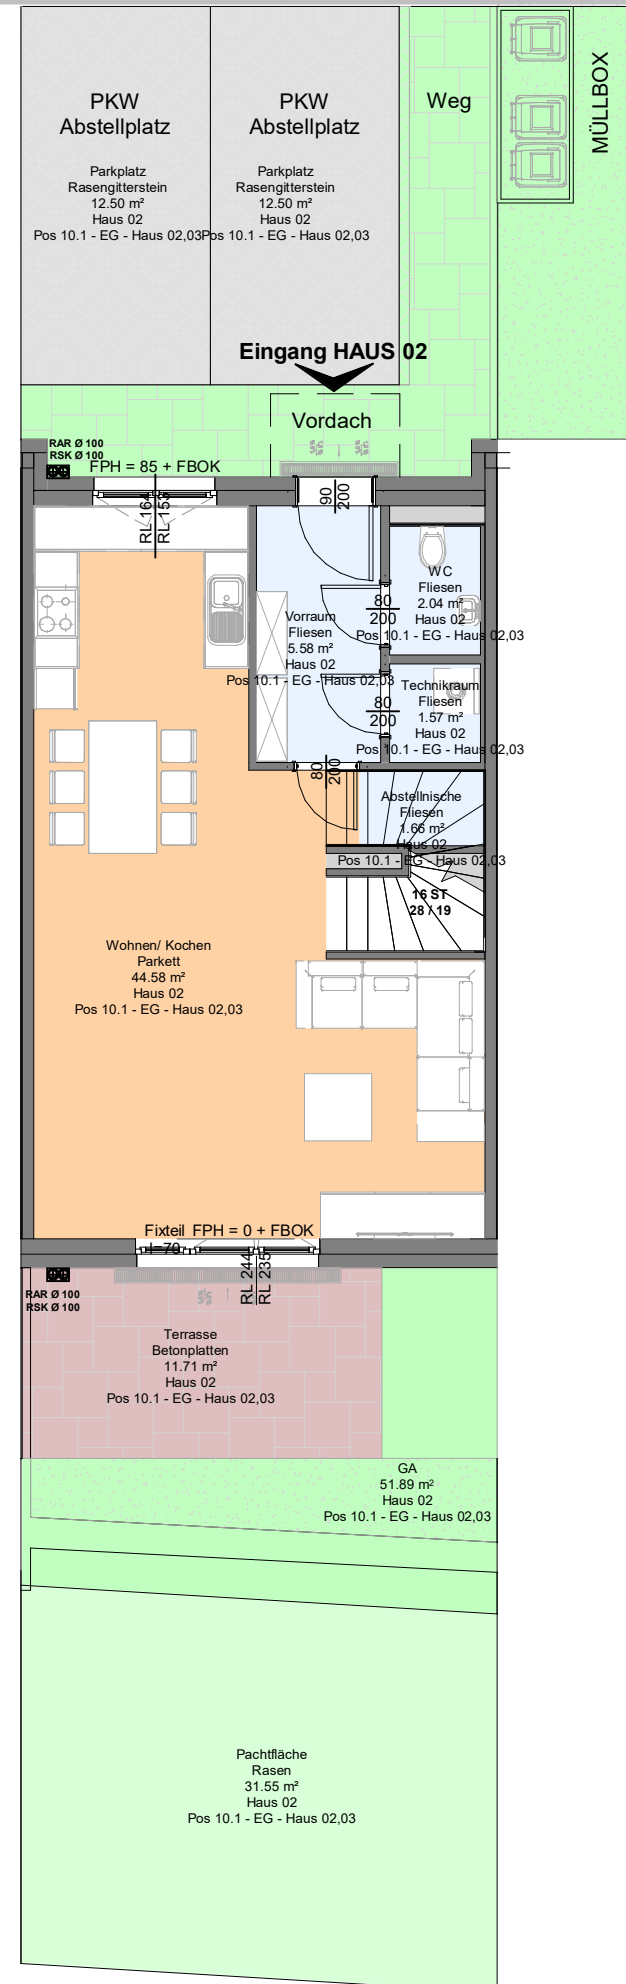

GRUNDRISS ERDGESCHOSS Maßstab 1:100

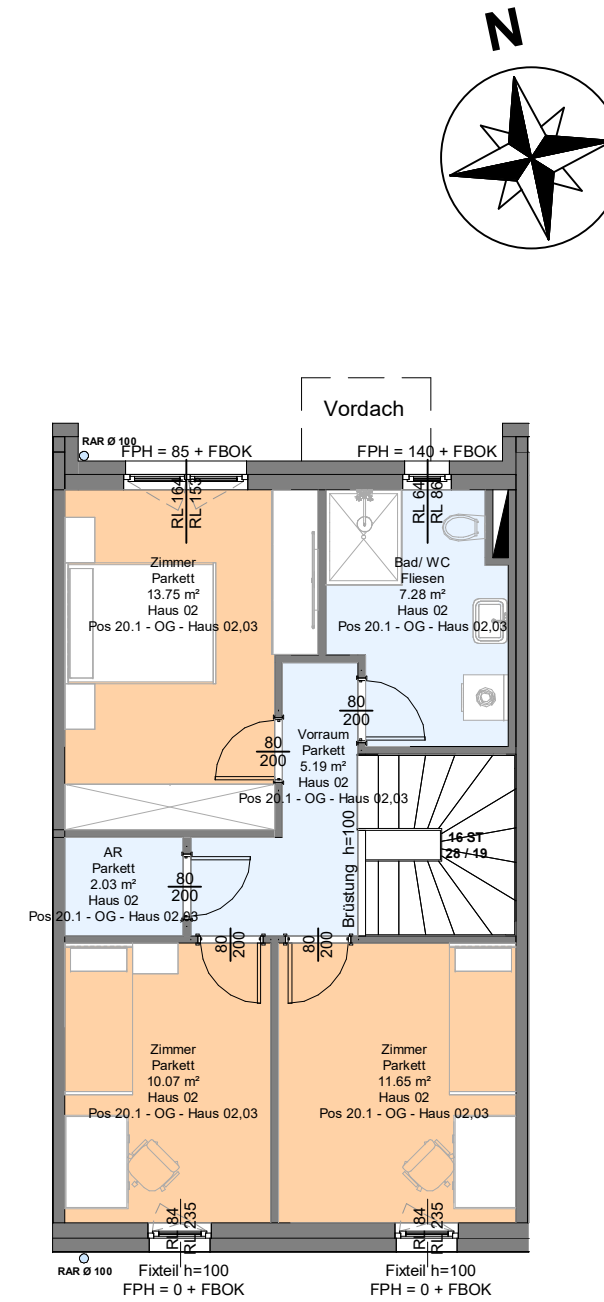

GRUNDRISS OBERGESCHOSS Maßstab 1:100

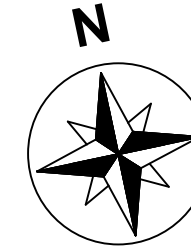

Adresse - FRANZ- WEIS- STRASSE, Projekt
 4558 - STETTEN 2100,
 GST NR - 2854/25
 Katastralgemeinde - 11018 STETTEN
 Einlagezahl - Neu
 VKF 02 - Doppelhaus - TYP A - EG & OG -
 Haus 02

Dieser plan ist keine Bestandsplan.
 Geringfügige Unterschiede sind
 möglich.