Neubau eines Mehrfamilienhauses

Wohnung DG-W3
Dachgeschoss

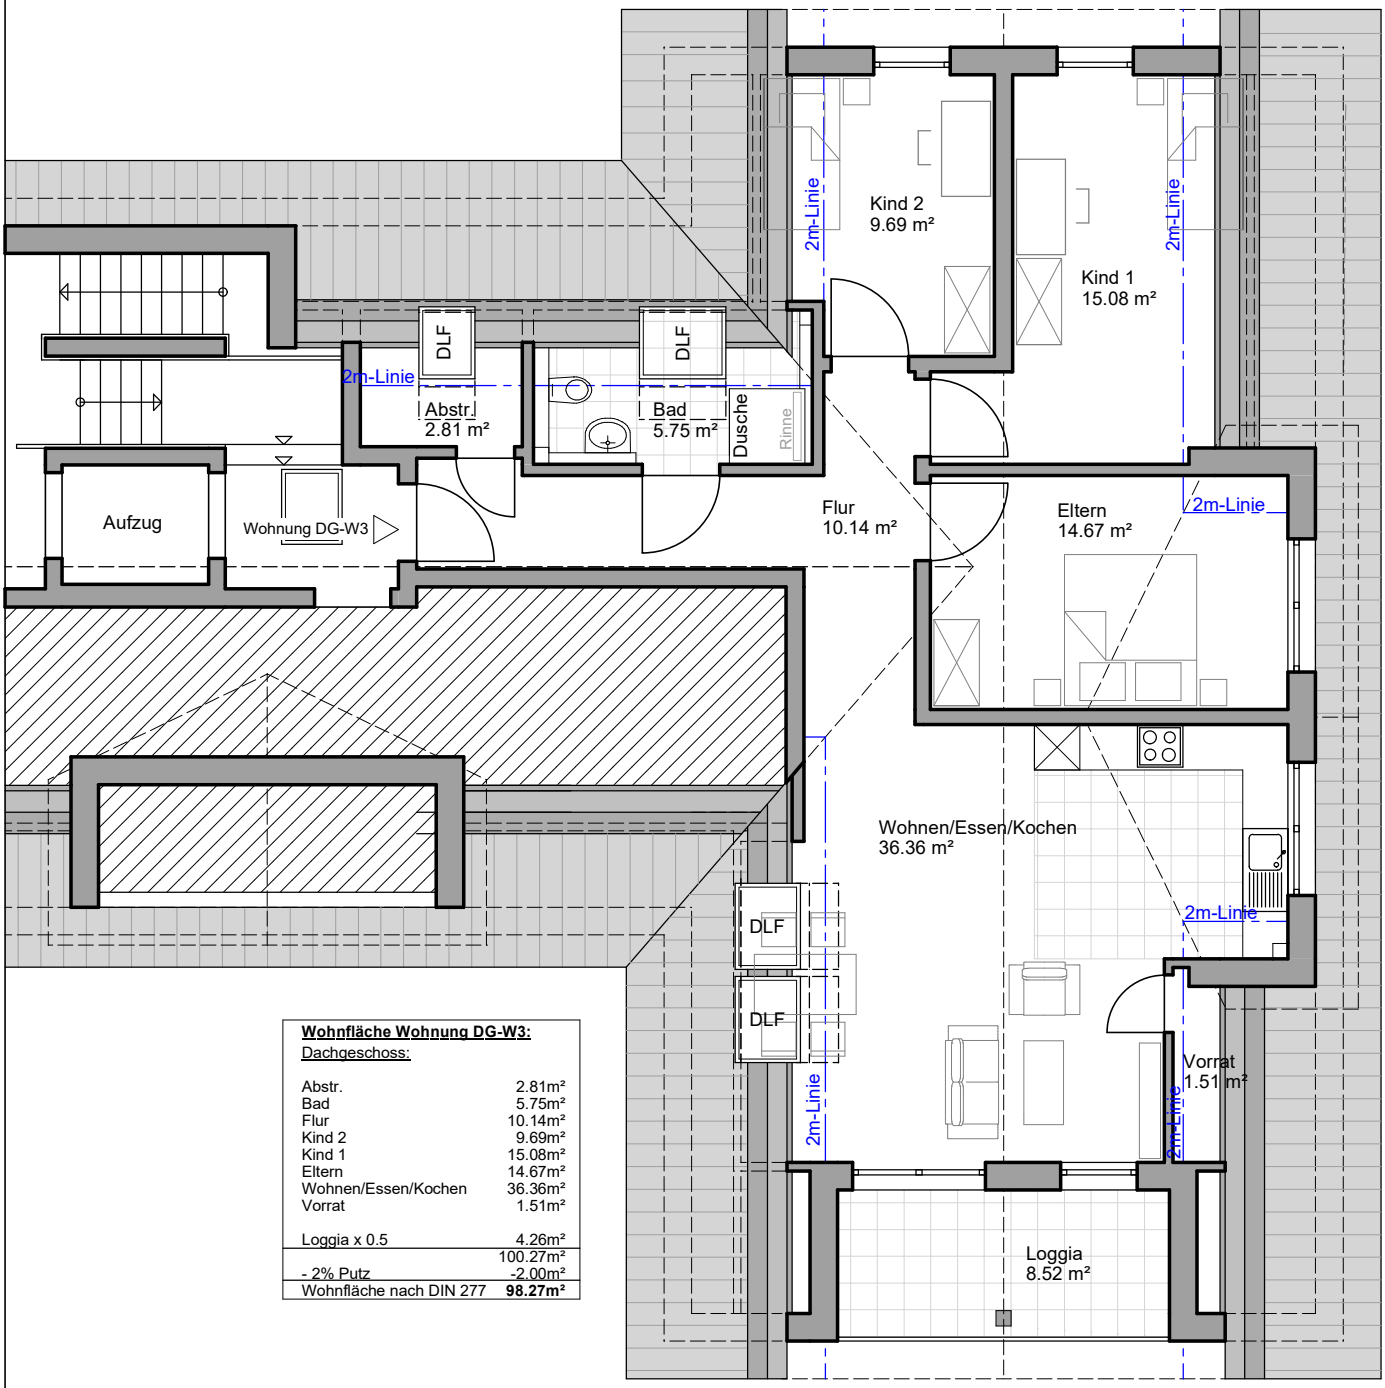

Wohnfläche Wohnung DG-W3:
Dachgeschoss:

Abstr.	2.81m²
Bad	5.75m²
Flur	10.14m²
Kind 2	9.69m²
Kind 1	15.08m²
Eltern	14.67m²
Wohnen/Essen/Kochen	36.36m²
Vorrat	1.51m²
Loggia x 0.5	4.26m²
	100.27m²
- 2% Putz	-2.00m²
Wohnfläche nach DIN 277	**98.27m²**

Grundrisse der Häuser gelten als Vorinformation.
Änderungen, Irrtümer sowie
Zwischenverkauf bleiben vorbehalten.
Alle Zeichnungen und Animationen
sind eine unverbindliche Darstellung.
Für Vollständigkeit und Richtigkeit
wird keine Haftung übernommen.

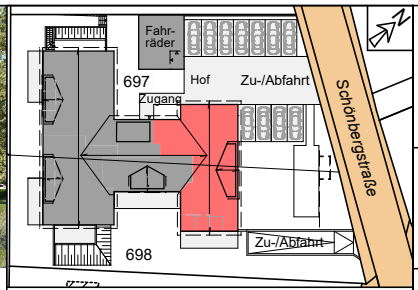

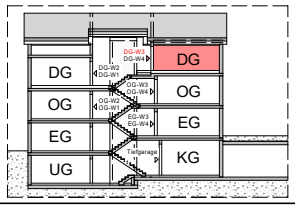

Schnitt :
Treppenhaus

Bauvorhaben:

Neubau eines Mehrfamilienhauses
mit Tiefgarage (mit 16 Stellplätze),
9 Außenstellplätzen und 2 Besucherstellplätzen.
Schönbergstraße 1 und 3, 79299 Wittnau

Bauherr:

BR wohnkonzepte GmbH
Jan-Ullrich-Straße 3 - 79291 Merdingen - Tel: 07668/33400-50
Mail: info@br-wohnkonzepte.eu
Homepage: www.br-wohnkonzepte.eu

WOHN-KONZEPTE GmbH

Format: DIN A4

Datum: 09.12.24

Bauteil: Dachgeschoss

Maßstab: 1:100