

1 2 3 4 5 10m

Maßstab 1:100

Die im Grundriss dargestellten Möblierungen sind nicht Bestandteil der vertraglichen Leistung.  
Ausschlaggebend ist die Ausführungsplanung gemäß der notariellen Urkunde.




## Haus C | WHG 505

C2 WE05 (TE-Nr. 39)

3 Zimmer, 1. Obergeschoss

Wohnen/Essen/Küche .....	31,00 m <sup>2</sup>
Schlafen .....	14,83 m <sup>2</sup>
Kind .....	14,80 m <sup>2</sup>
Entree .....	4,14 m <sup>2</sup>
Diele .....	3,64 m <sup>2</sup>
Bad .....	6,12 m <sup>2</sup>
Gästebad .....	5,73 m <sup>2</sup>
Abstellraum .....	2,49 m <sup>2</sup>
Balkon (50% 8,48 m <sup>2</sup> ).....	4,24 m <sup>2</sup>
<b>Gesamtfläche .....</b>	<b>86,99 m<sup>2</sup></b>

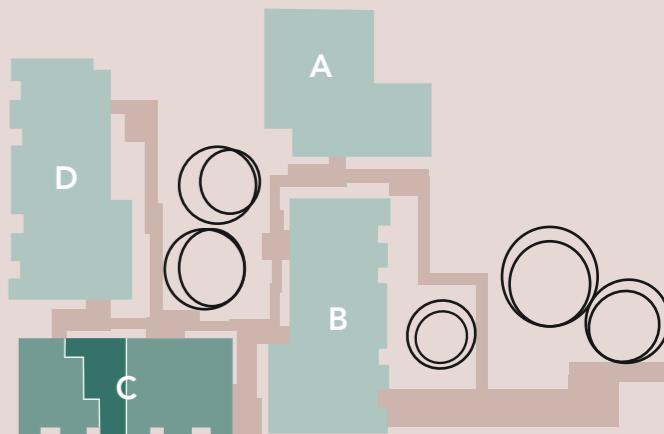

[www.westerberg-logen.de](http://www.westerberg-logen.de)

Ein Projekt von

 bpd  
bouwfonds immobilienentwicklung