



GRUNDRISS -1. UNTERGESCHOSS 1:100



GRUNDRISS ERDGESCHOSS 1:100

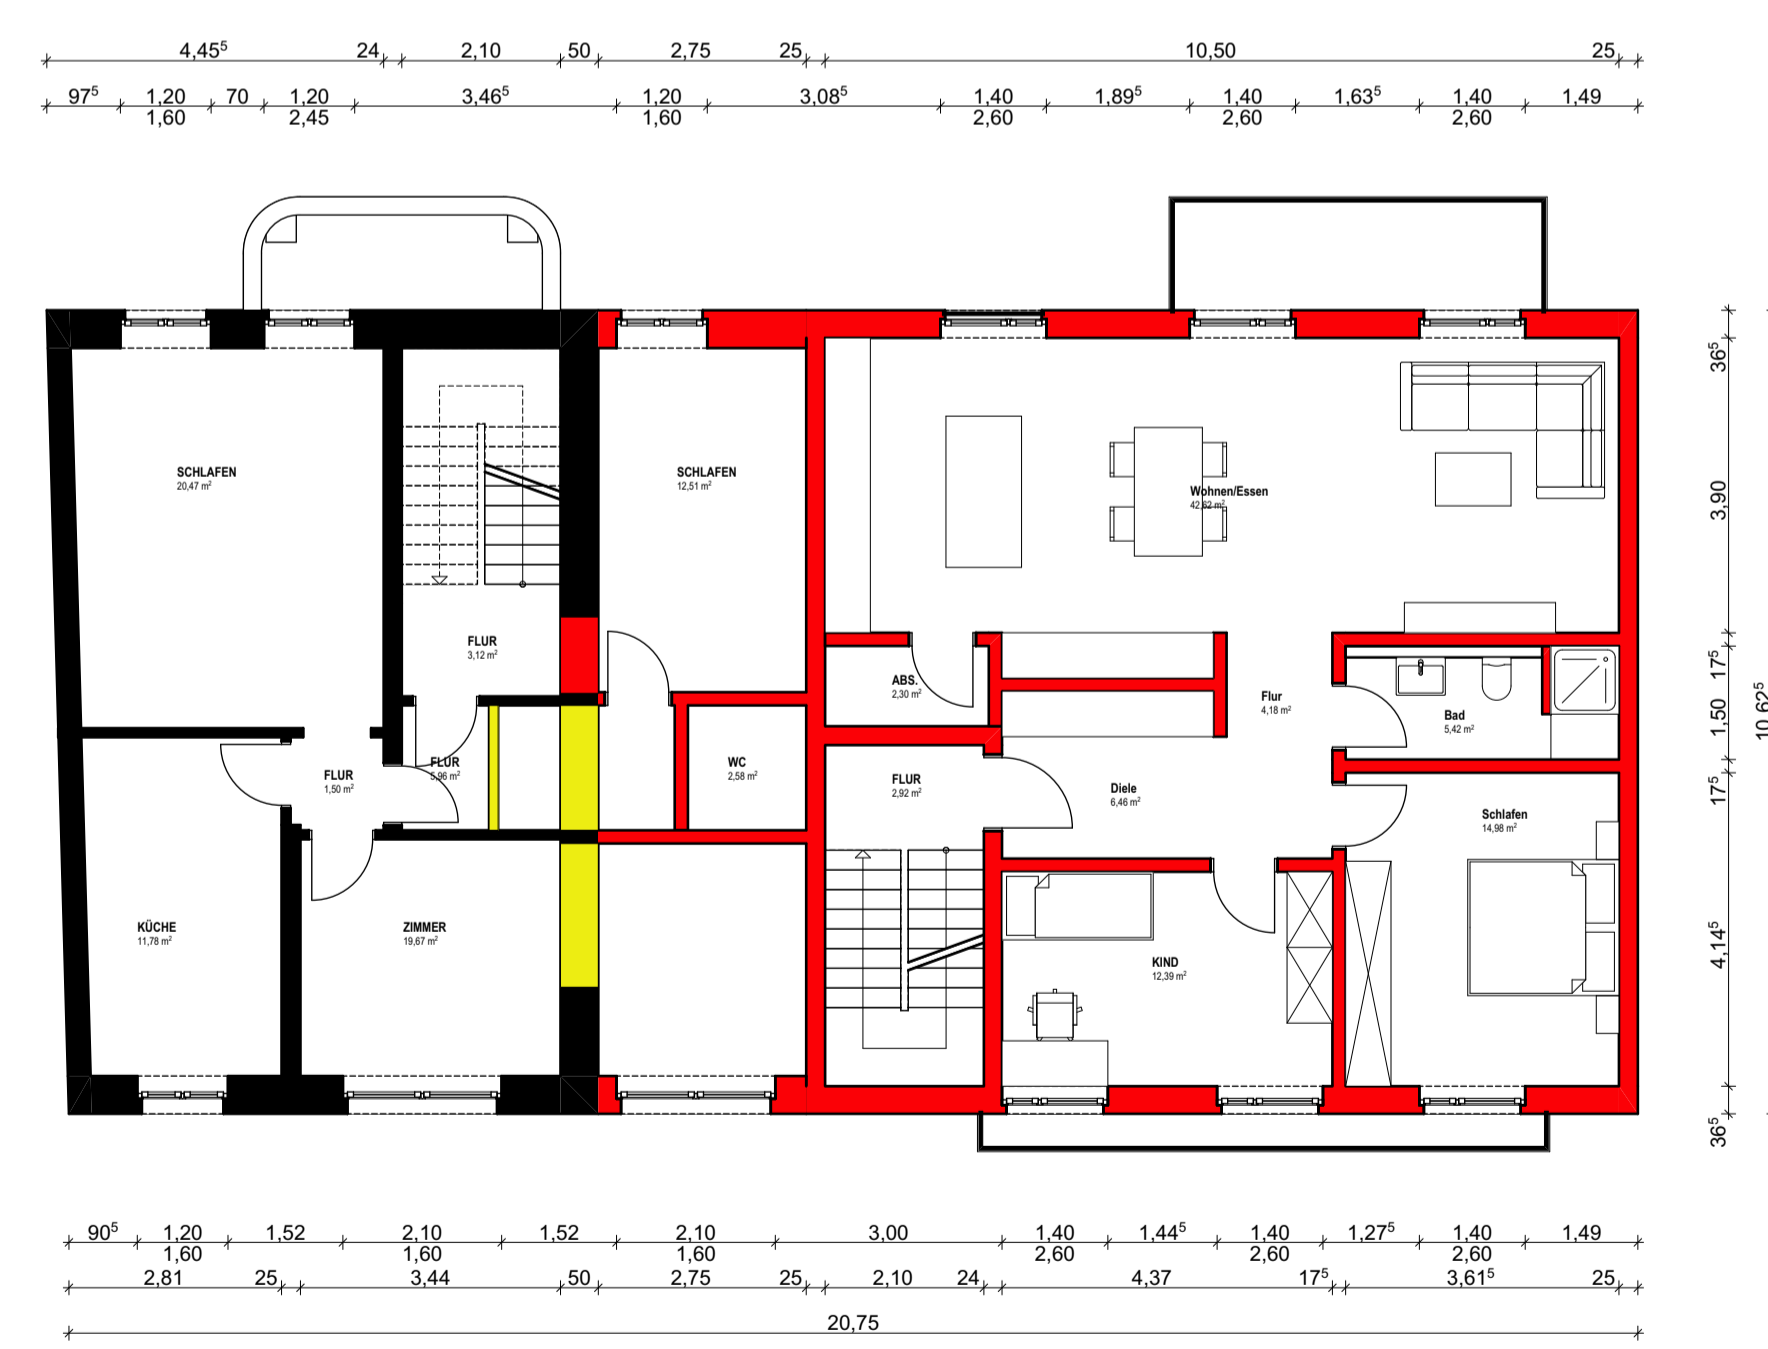

GRUNDRISS 1. OBERGESCHOSS 1:100

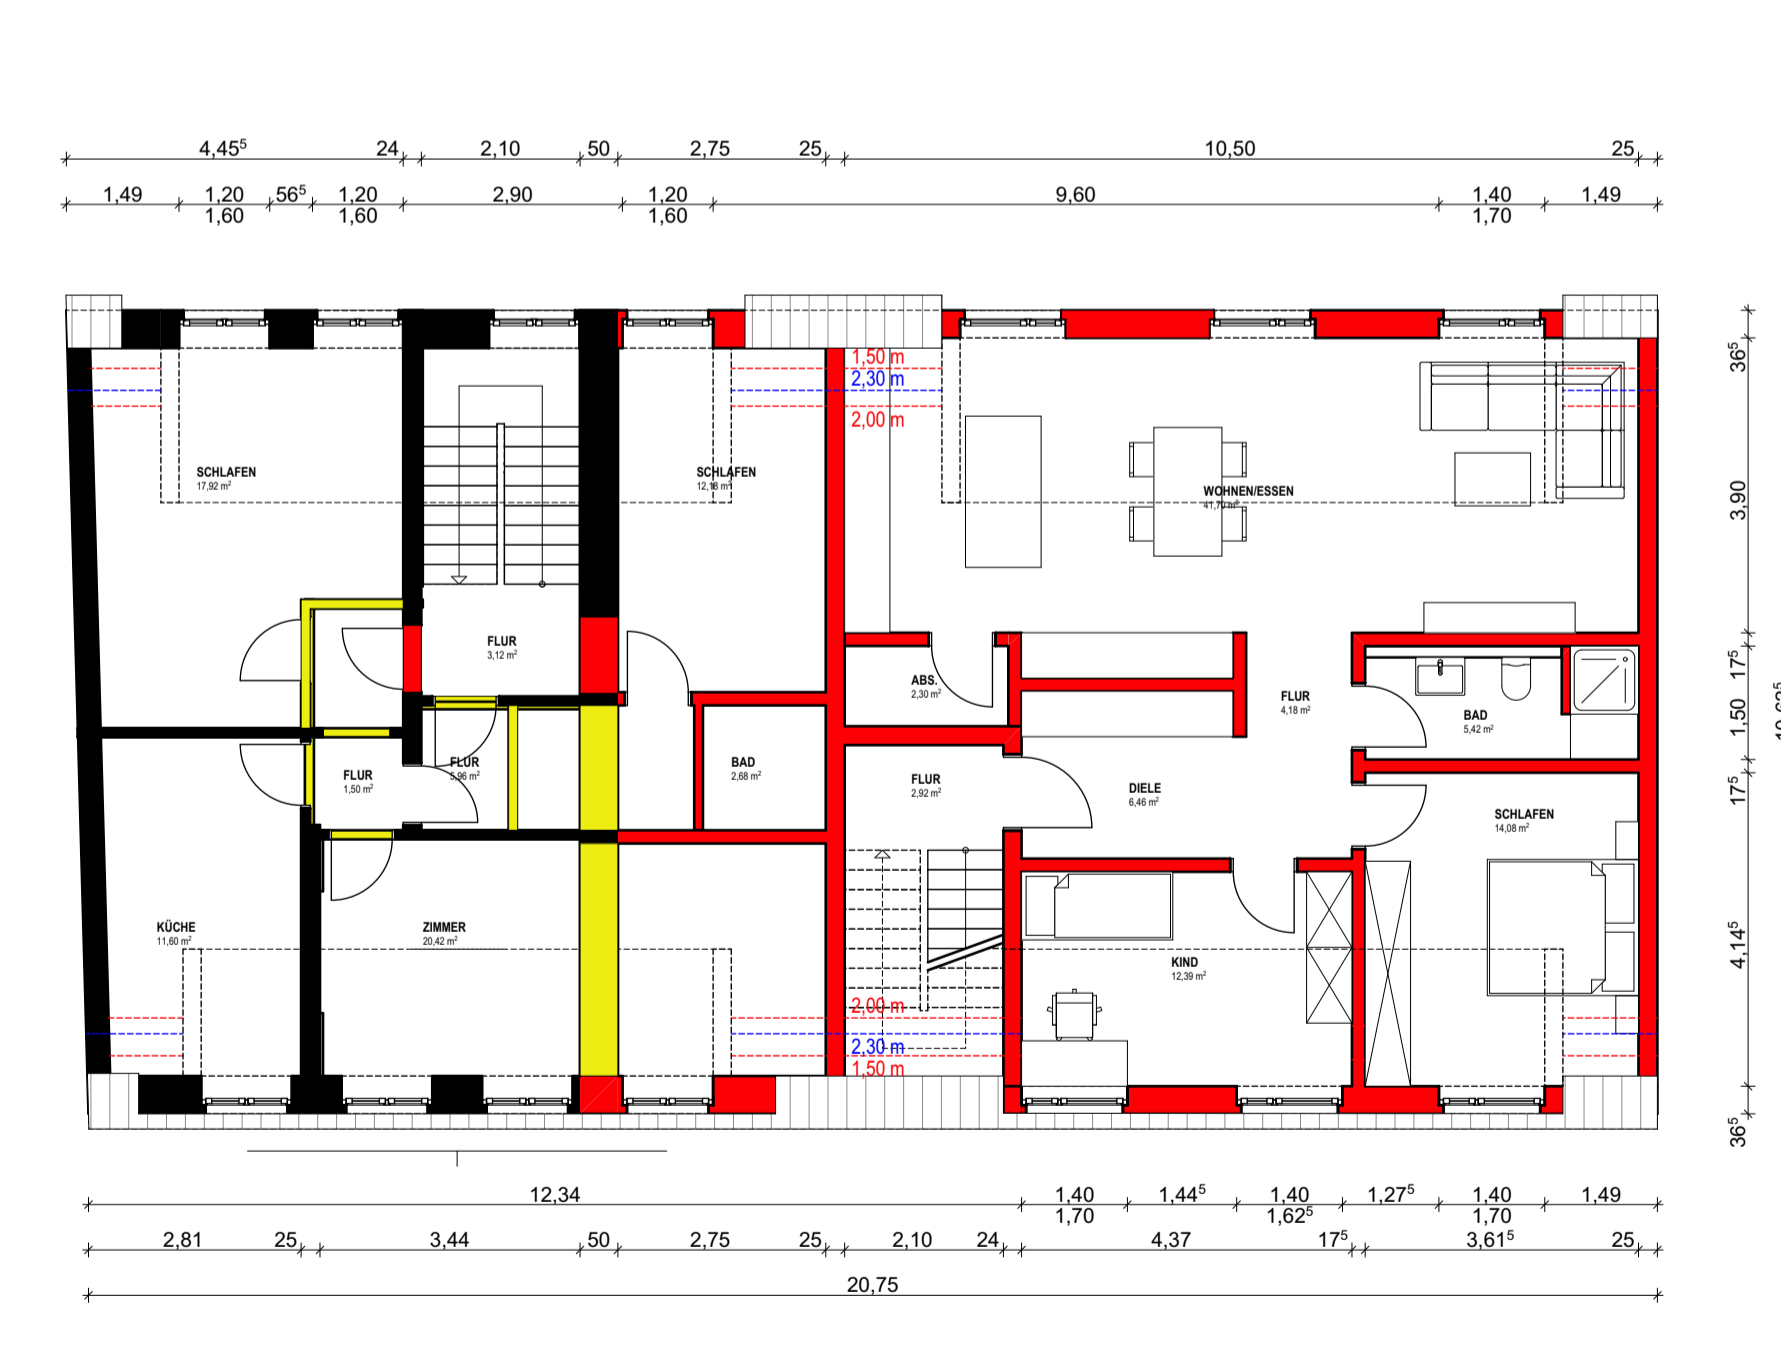

GRUNDRISS 2. OBERGESCHOSS 1:100

- BESTAND
- NEUBAU
- ABRISS



GENEHMIGUNGSPLANUNG

planing
BAUPLANUNG · STATIK · BAUPHYSIK

Bauvorhaben:
UMBAU EINES BESTEHENDEN MFH UND ANBAU EINES NEUEN MFH
 Arnoldstraße 5, Flur 14, Flurstück: 1345/13, 14/1, 14/2
 54295 Trier

Bauherr: _____ Unterschrift: _____
 Exp.: _____
 Im: _____
 54295 Trier

_____ Unterschrift: _____

Plan - Nr.: **GP_01**

Maßstab: 1:100 Datum: 18.01.2022

