



Bezeichnung	Wohnfläche [m <sup>2</sup> ]
KO / ES / WO	30,0
Schlafen	13,6
Kind	12,4
Bad	8,7
Flur	7,4
Terrasse (0,5)	6,8
<b>Gesamtsumme ca.</b>	<b>78,9</b>

Gebäudelage

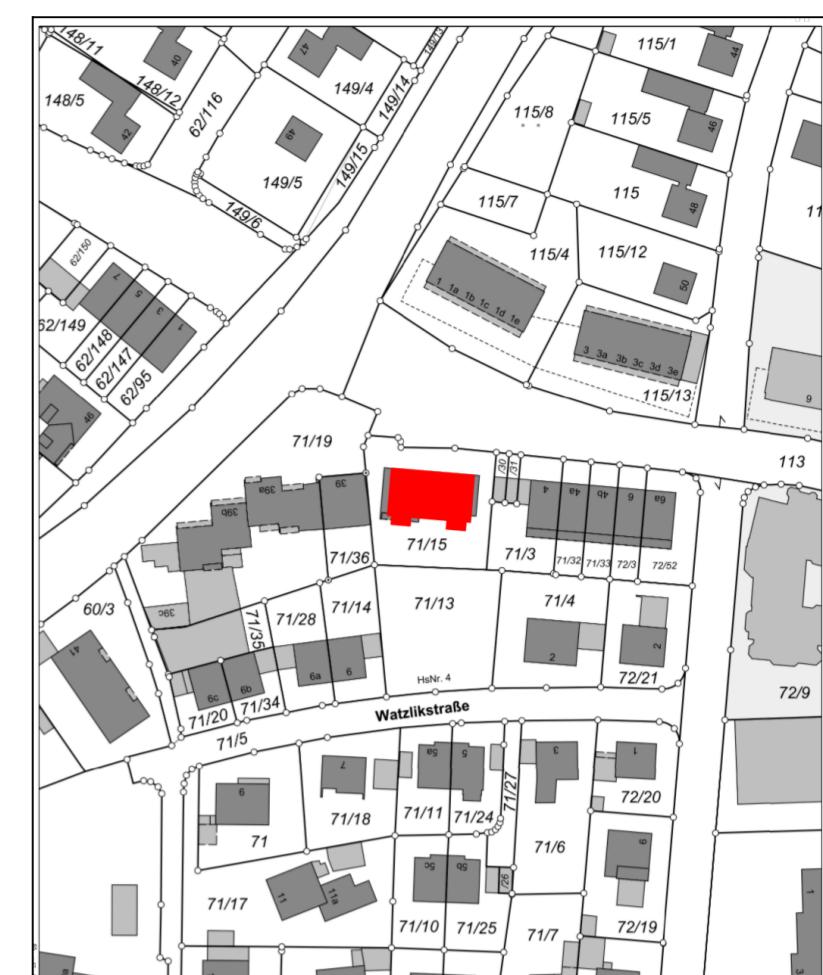

# Straße

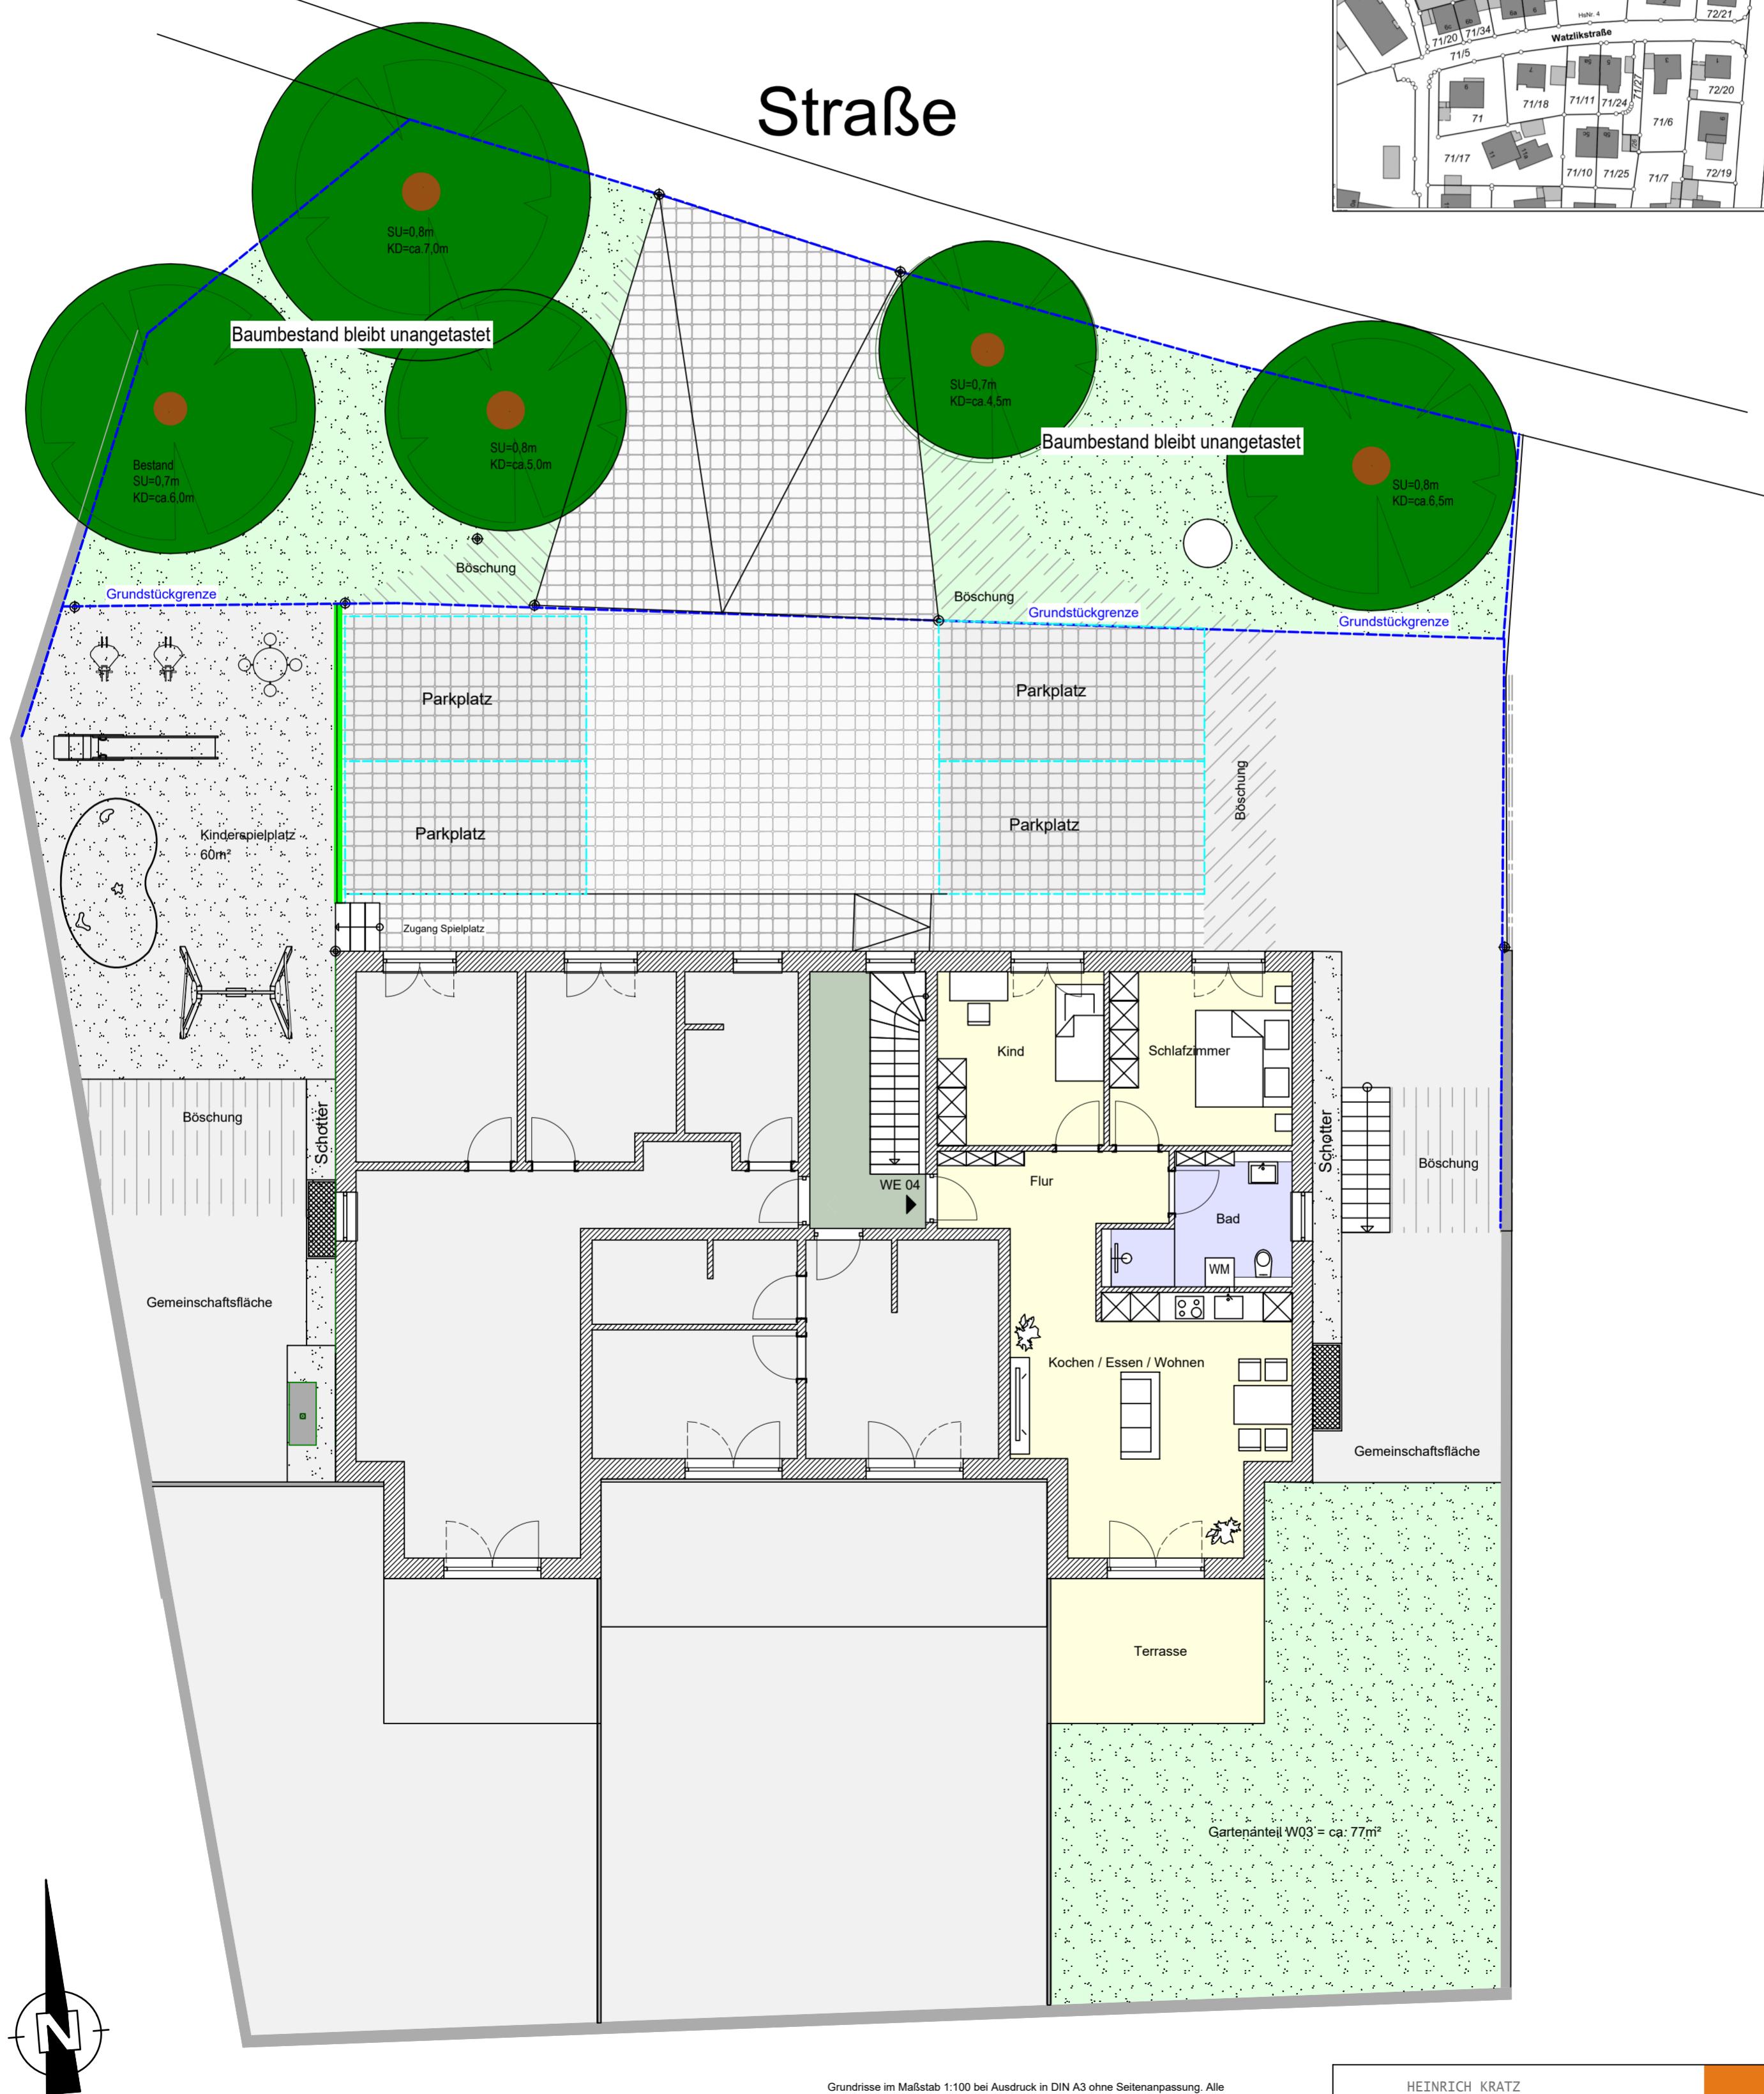

Grundrisse im Maßstab 1:100 bei Ausdruck in DIN A3 ohne Seitenanpassung. Alle Flächenangaben ohne Gewähr. Die Angaben, Visualisierungen und Beschreibungen spiegeln den aktuellen Planstand wider. Im Zuge der Ausführungsplanung können sich Änderungen ergeben. Die Größe der Wohnungen wurde auf Grundlage der WoFIV berechnet, jedoch mit folgenden zusätzlichen, teilweise von der WoFIV abweichenden Maßgaben: Die Berechnung erfolgt ohne Putz- und Fliesenabzug (d.h. nach Rohbaummaßen). Balkone/Loggien, Terrassen wurden mit 50% ihrer Grundfläche angesetzt.