


HINWEIS:

- Im Zuge der Werkplanung können sich Maßabweichungen ergeben!
- Alle Flächen mit Putzabzug,
 - Fenster-/ Brüstungshöhen ab OK FFB,
 - die Wohnfläche der Balkone / Terrassen wurden mit 1/4 der Grundfläche berechnet

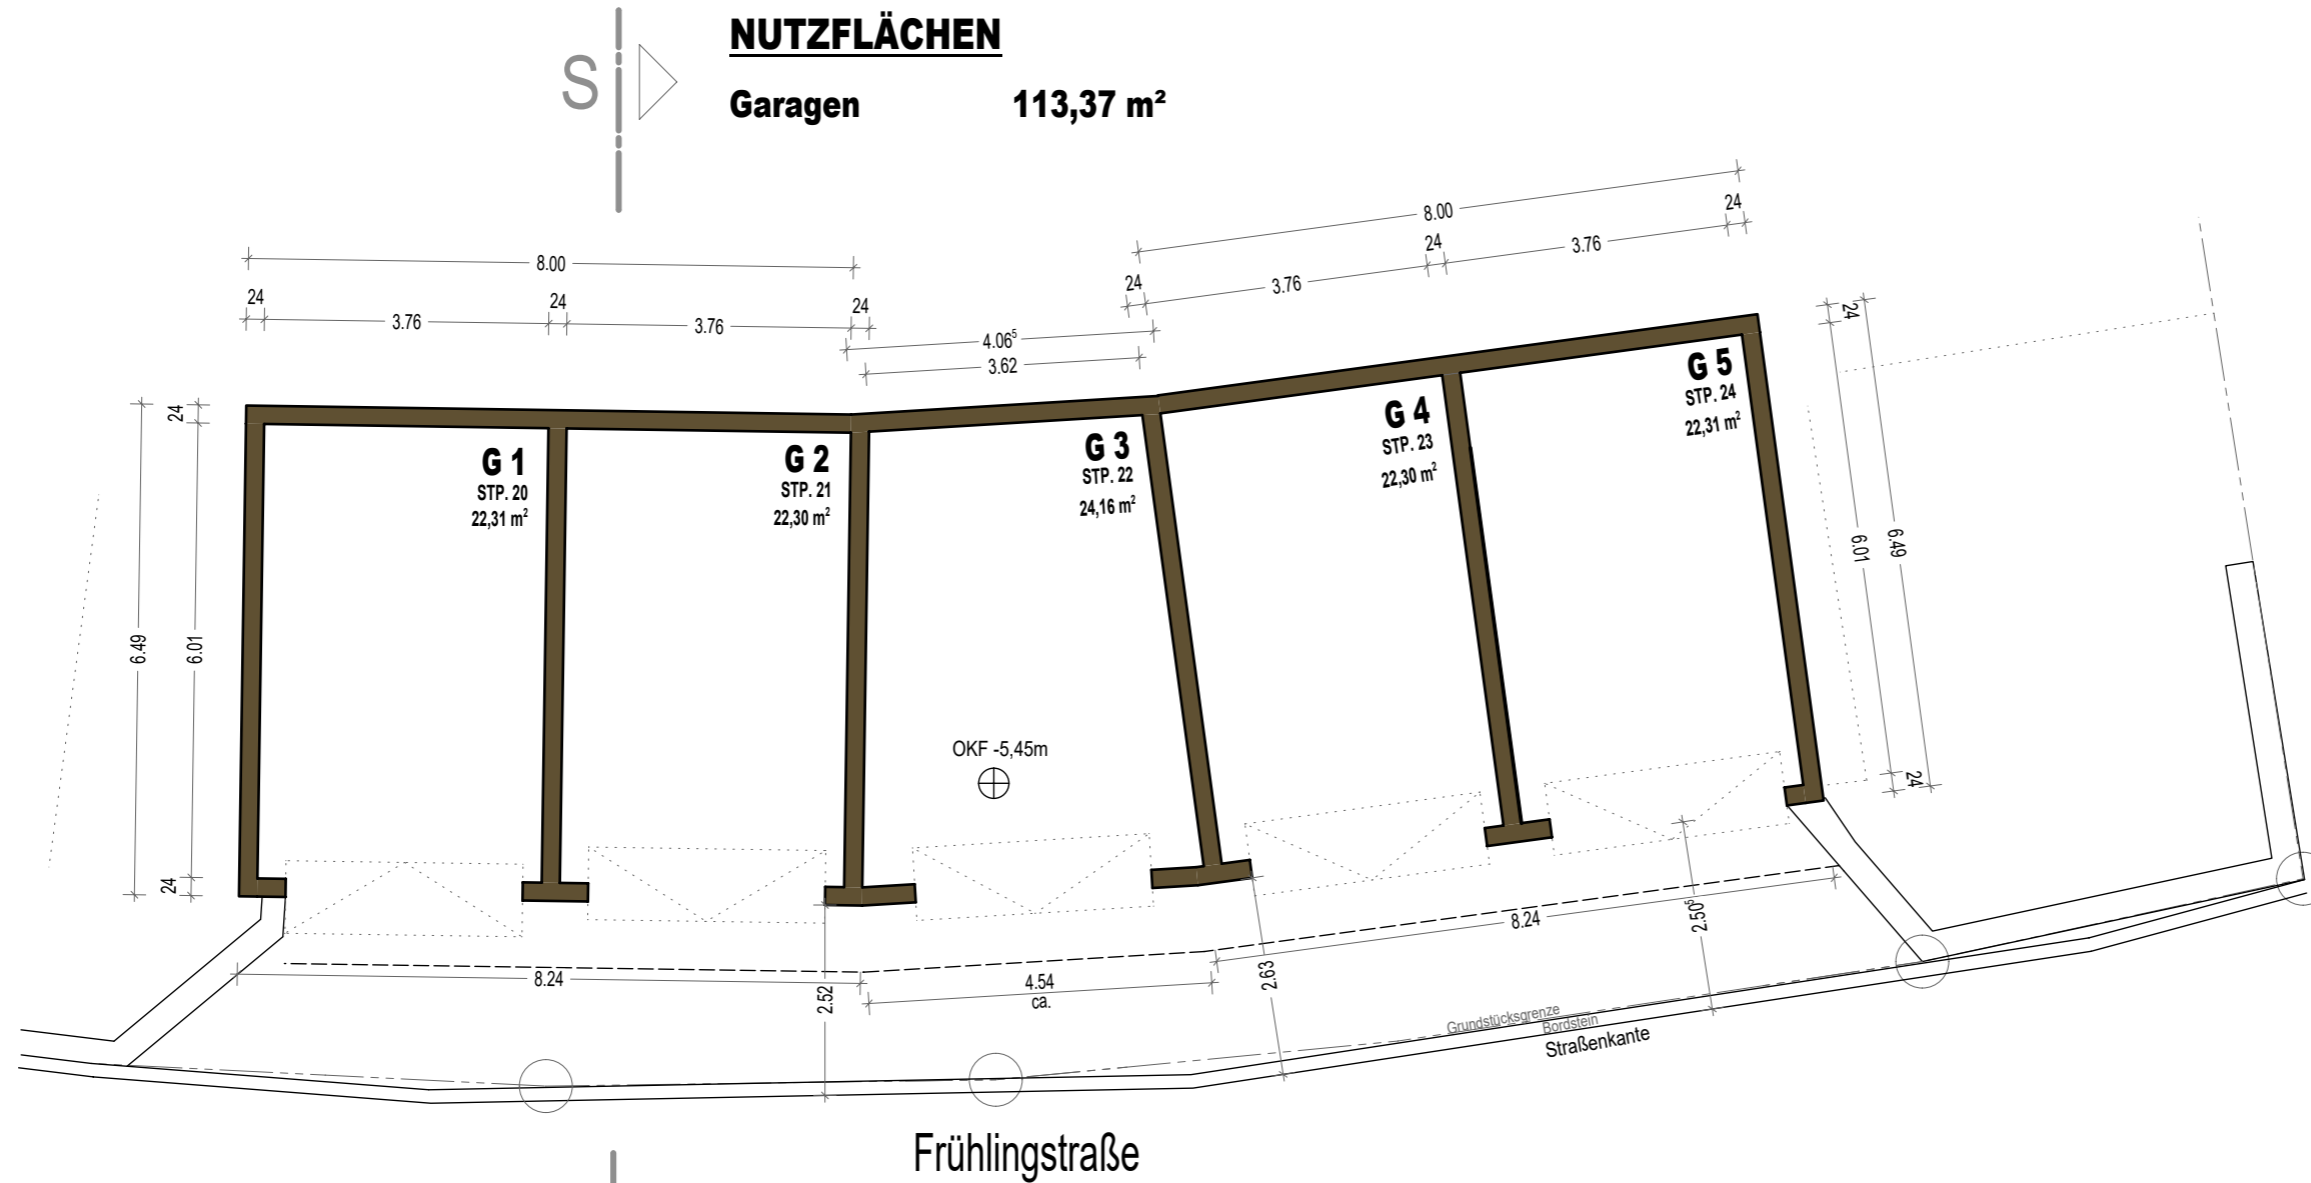

GRUNDRISS EBENE -2

AUSFÜHRUNG

PROJEKT:
NEUBAU MEHRFAMILIENWOHNHAUS

BAUORT: 97786 Motten

BAUHERR:

GRUNDRISS EBENE -2

Gez. U. Hau Blatt Nr. .

Dat. 11.08. 2022 Maßstab: 1: 100

Bauherr: Architekt: