

E	2
II	WR
0,3	0,2
SD, DW, DK	o

↔ Firstrichtung  
gem. B-Plan




Datum  
10.09.19

Planungsstufe  
Entwurf 1

Zeichnung  
Grundriss Erdgeschoss

Maßstab  
1 : 100

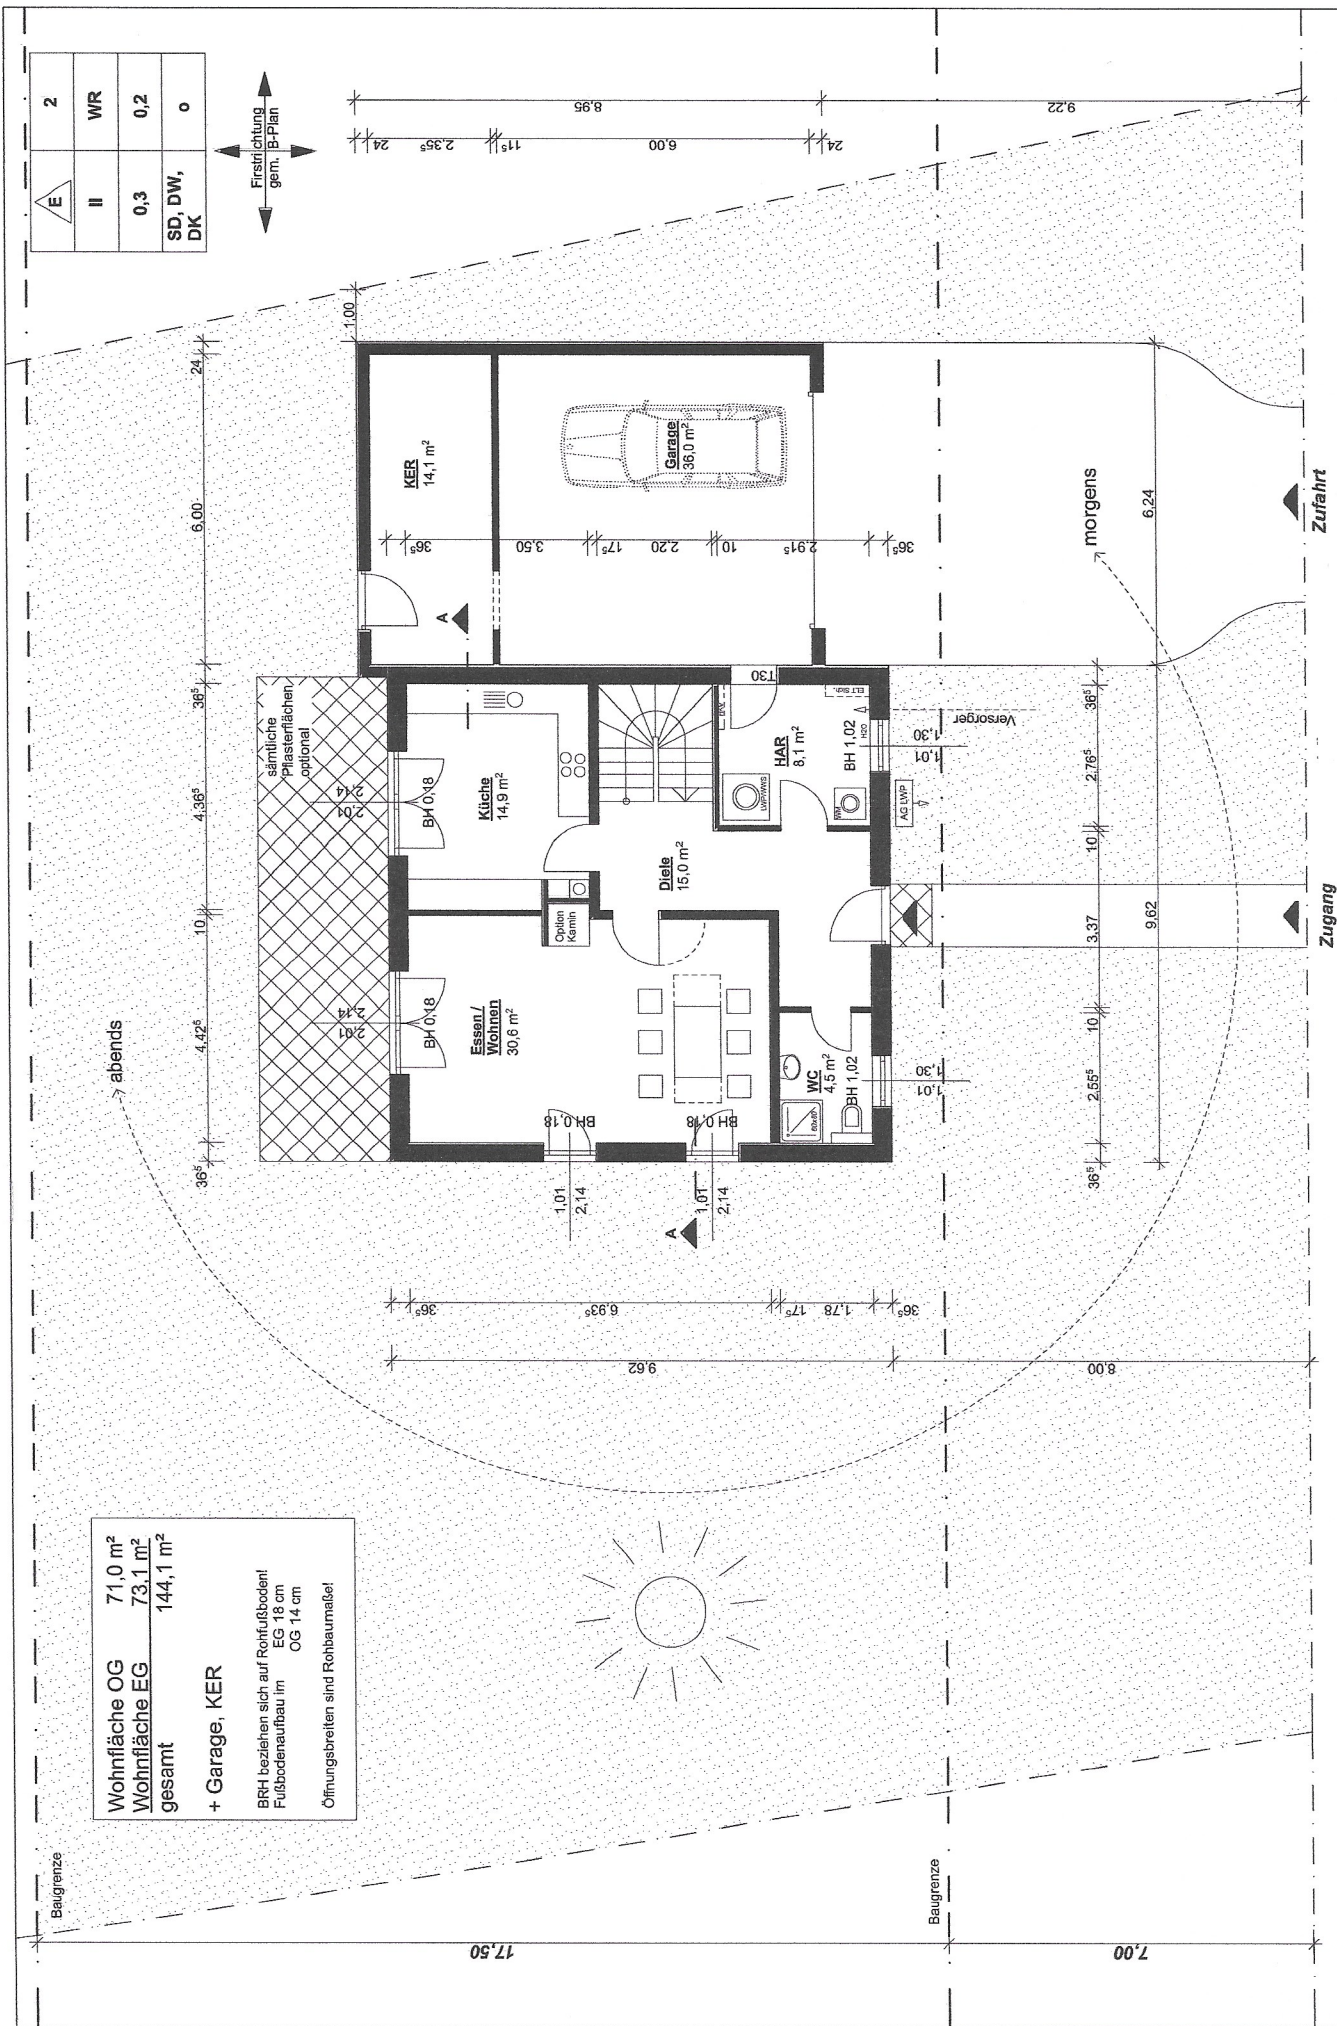

Wohnfläche OG 71,0 m<sup>2</sup>  
 Wohnfläche EG 73,1 m<sup>2</sup>  
 gesamt 144,1 m<sup>2</sup>  
 + Garage, KER  
 BRH beziehen sich auf Rohfußboden!  
 EG 18 cm  
 Fußbodenaufbau in  
 OG 14 cm  
 Öffnungsbreiten sind Rohbaumaß!

Baugrenze

Baugrenze

17,50

7,00

Zufahrt

Zugang

abends

morgens