

LAGEPLAN + BEISPIEL GRUNDRISS 1. OG

Aspenhaustraße 19/2
72770 Reutlingen


Legende:
 Büro/Praxis
 Sanitär
 TRH/Aufzug/Technik

Die Pläne dienen der Veranschaulichung. Angaben können im Einzelfall abweichen. Wir recherchieren sorgfältig. Dennoch greifen wir auf externe Informationen zurück und können daher nicht für die Richtigkeit aller Aussagen garantieren. Änderungen bleiben vorbehalten.



FIEDLER
GEWERBEIMMOBILIEN

FIEDLER Gewerbeimmobilien GmbH
Aspenhaustraße 19 | 72770 Reutlingen
www.fiedlergewerbeimmobilien.de

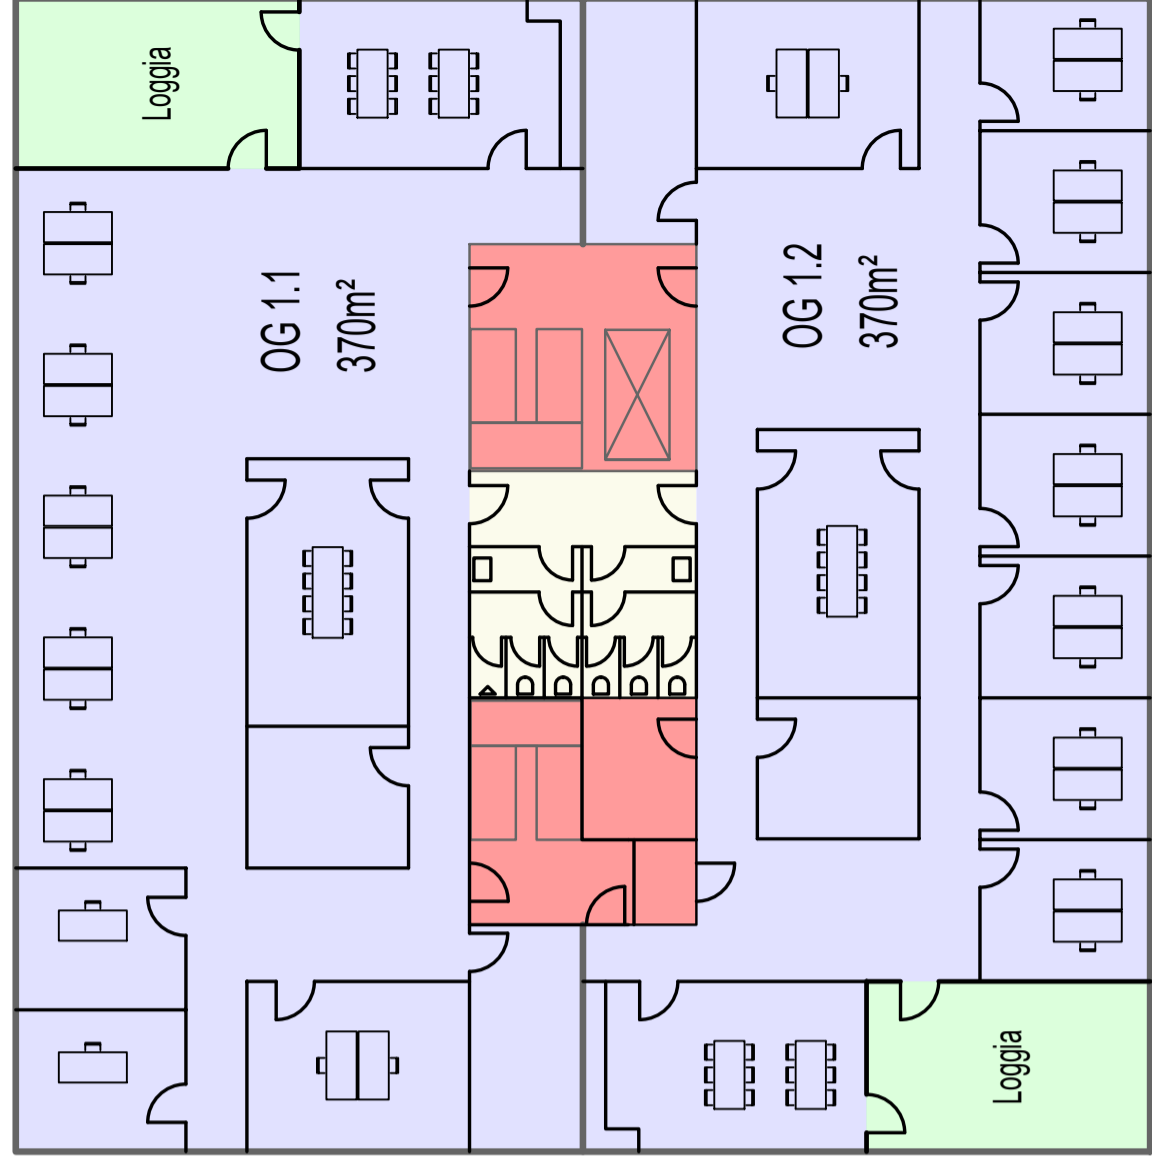

1. OBERGESCHOSS
Beispiel Grundriss
Maßstab 1:200 (DinA3 Format)

LAGEPLAN

Maßstab 1:500 (DinA3 Format)

Originalplanung von:



dreher + horvath
Bauingenieure Architekten