




Grundriss EG - schematisch
M 1:50

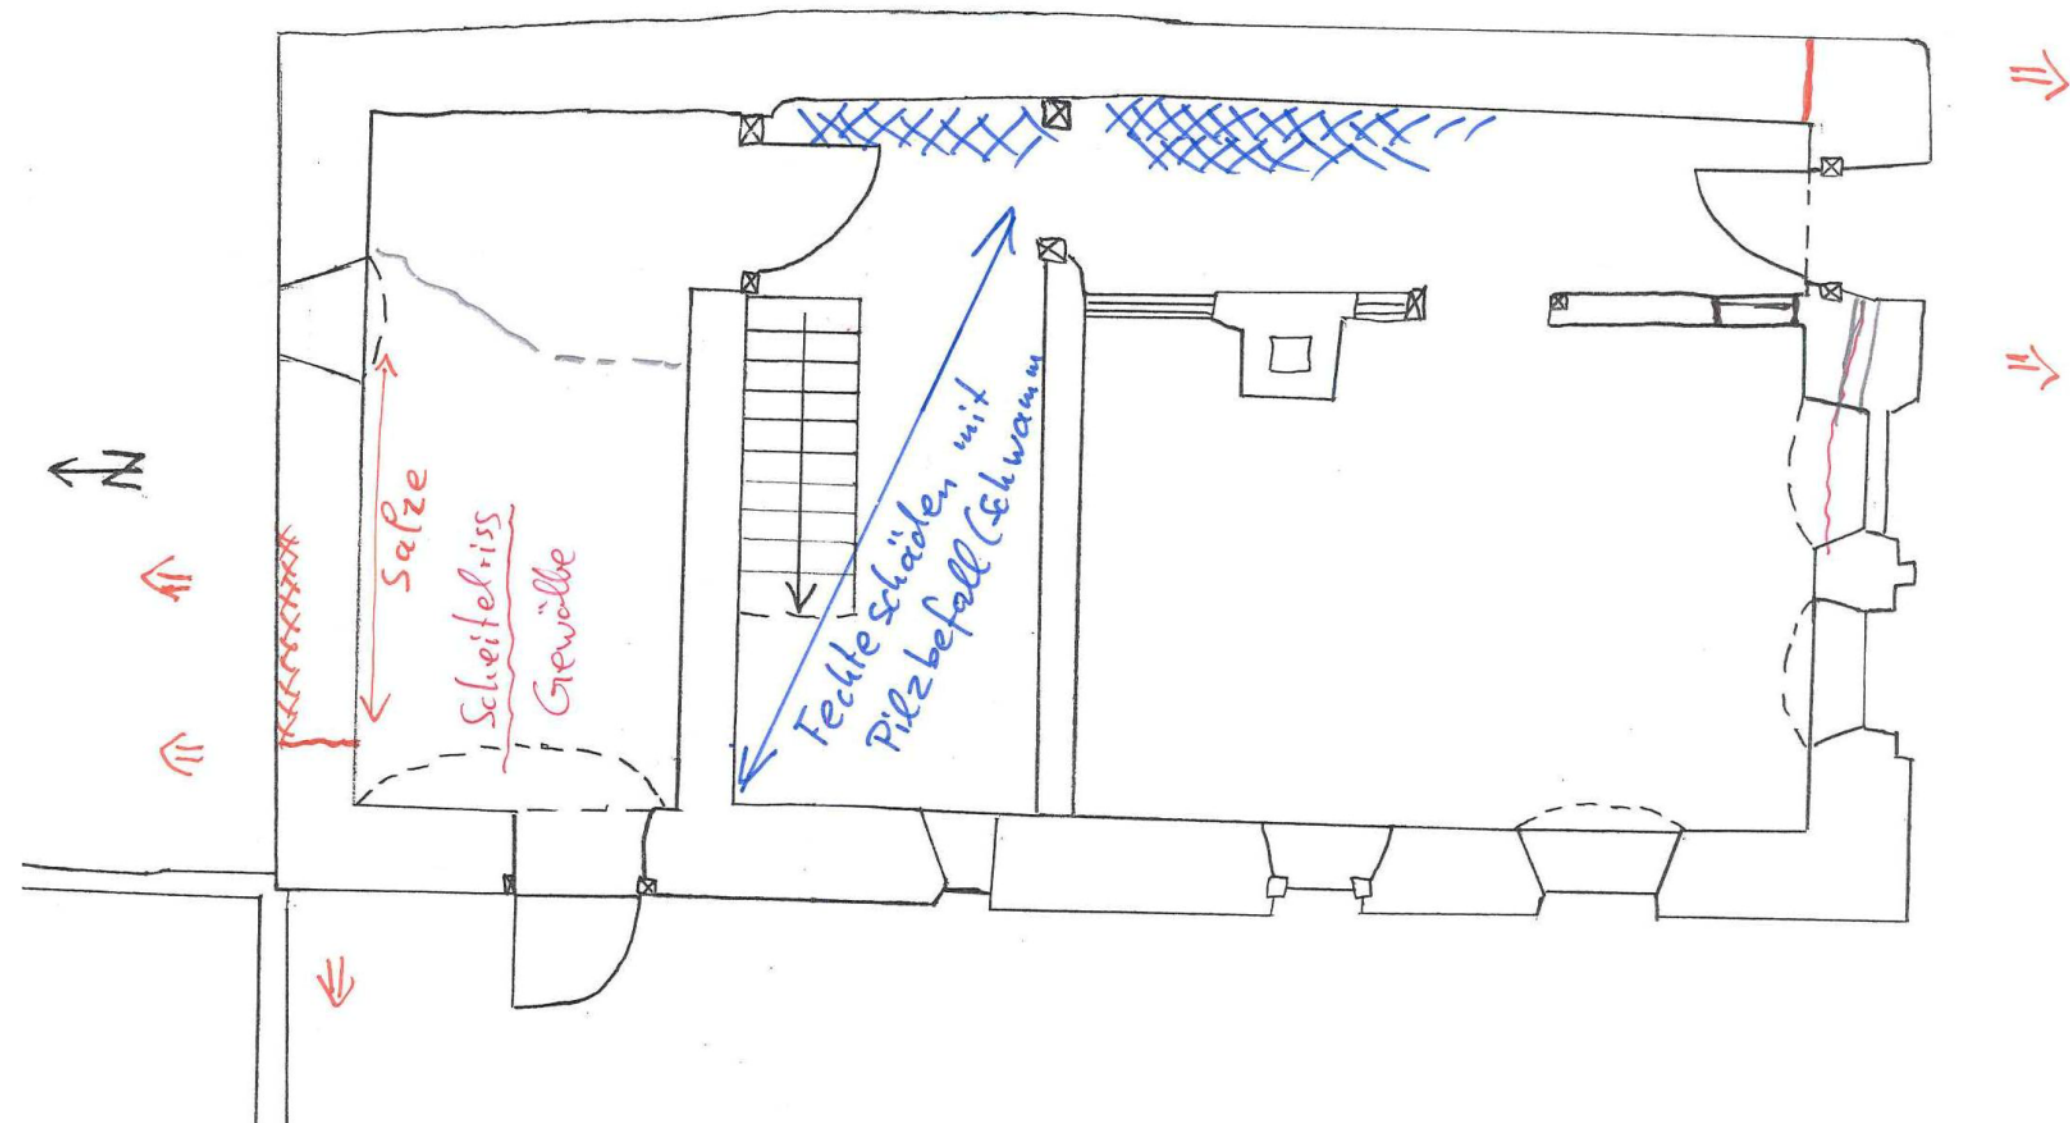


Grundriss DG - schematisch
M 1:50

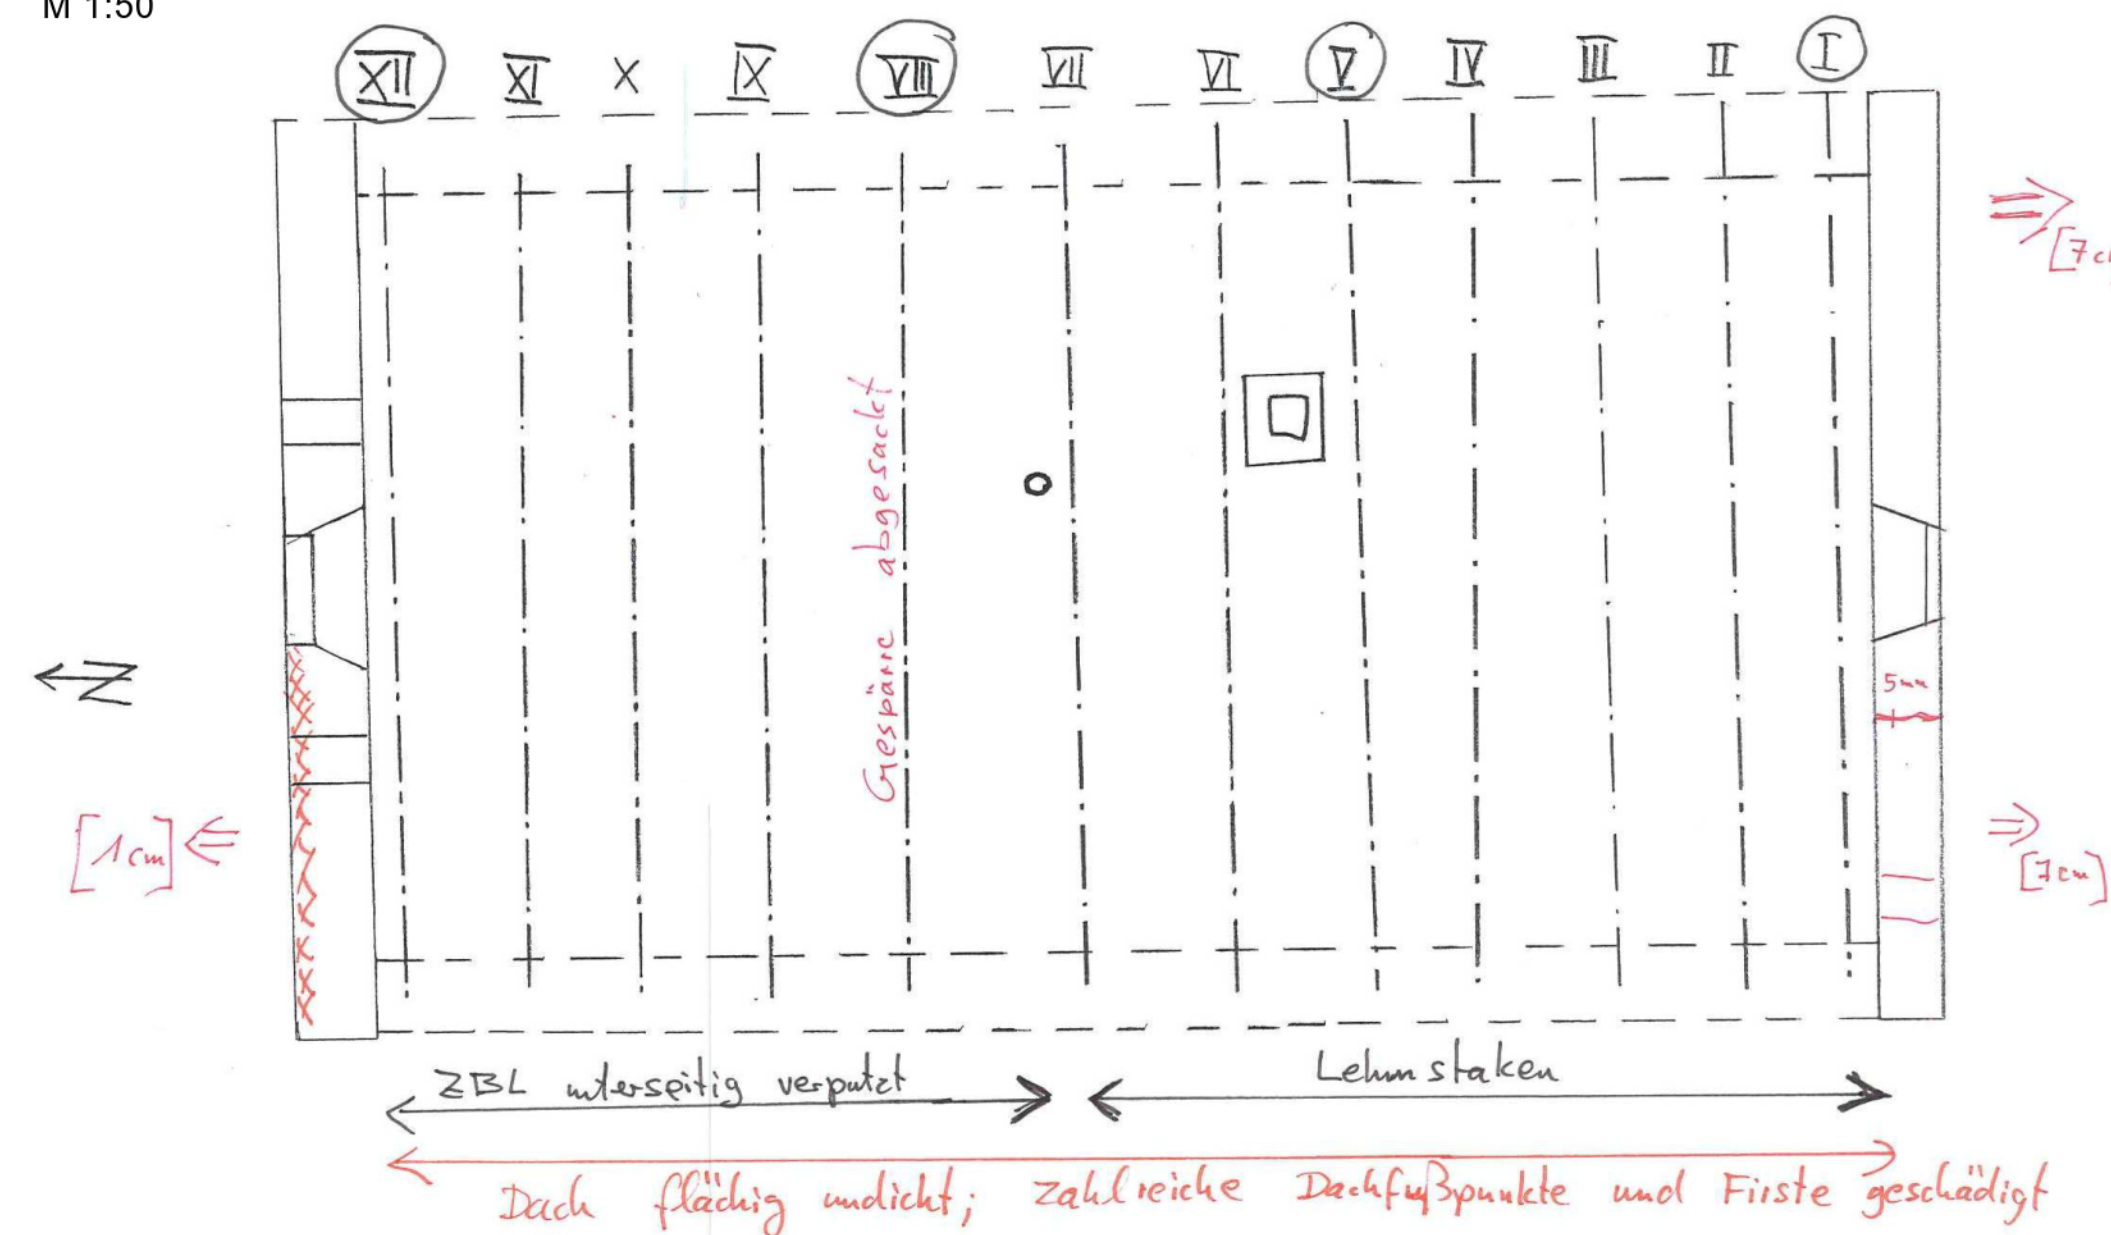

Grundriss OG - schematisch
M 1:50

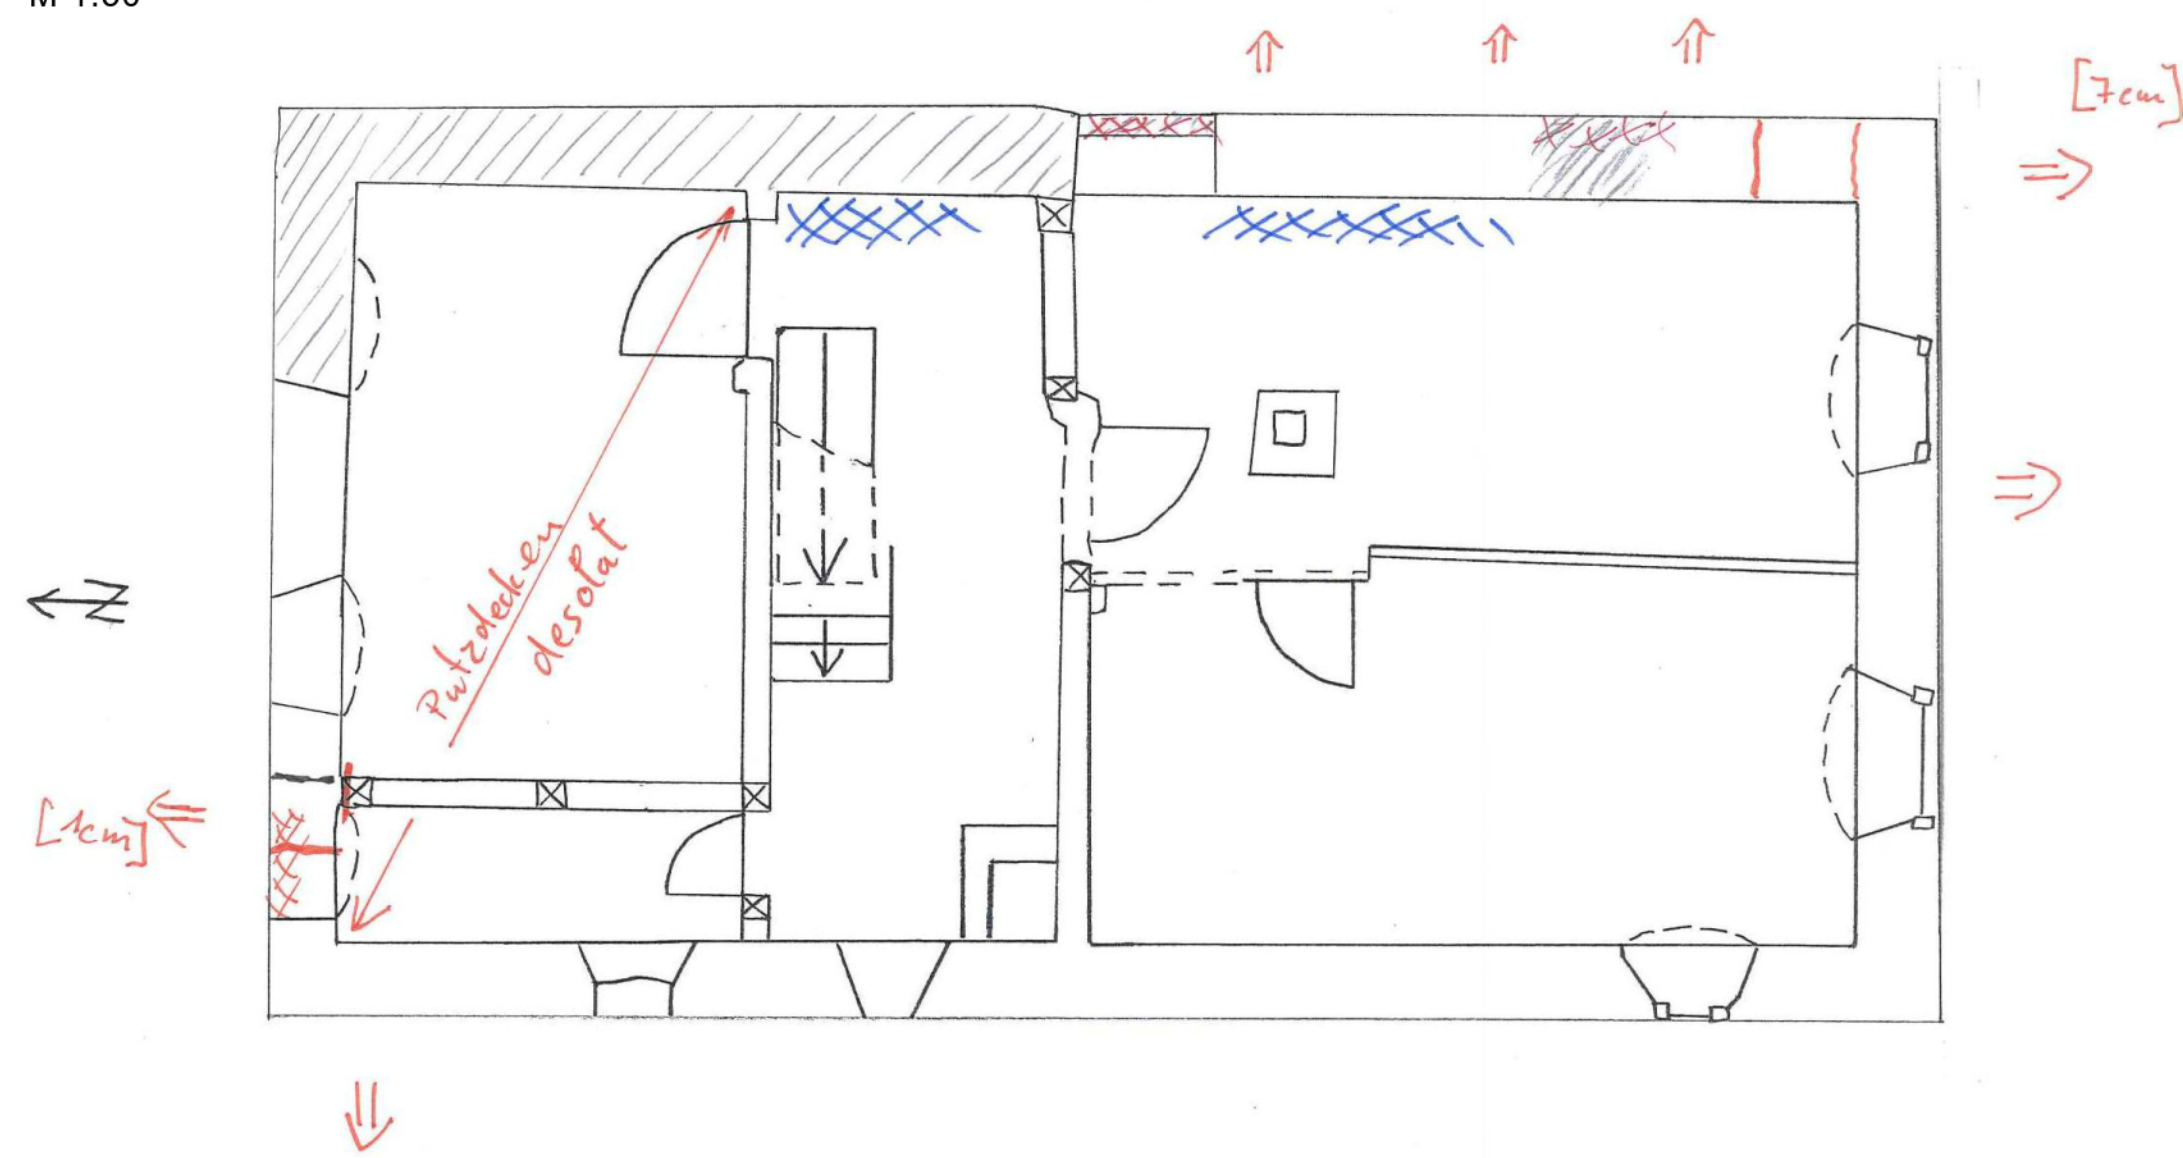

Grundriss DG - schematisch
M 1:50

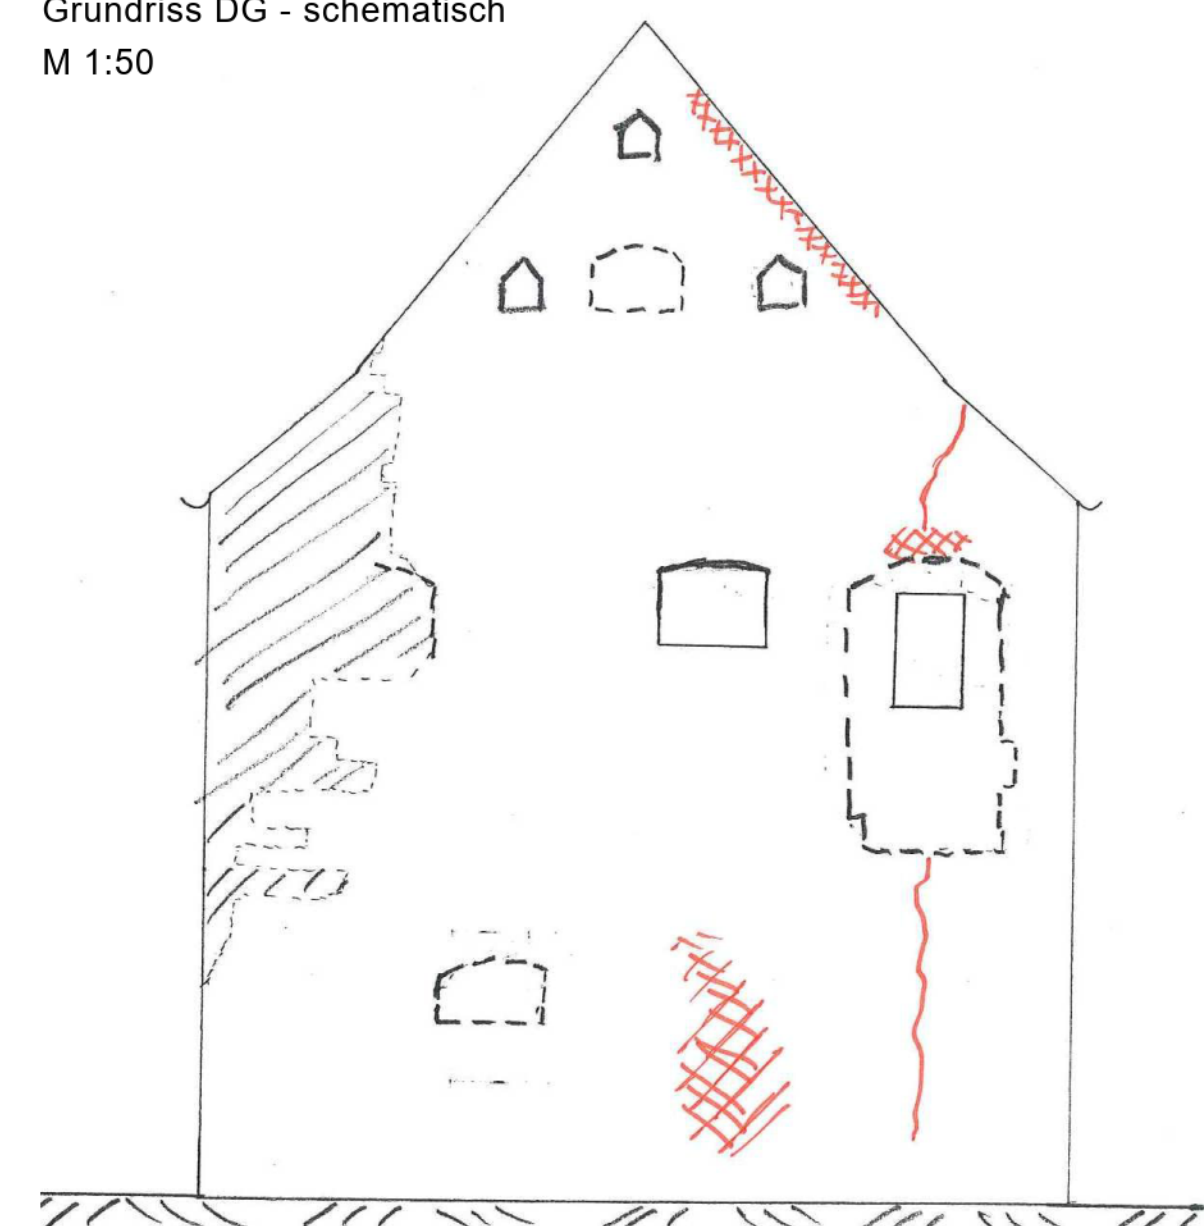

SCHÄDEN SCHEMATISCH kartiert

LEGENDE SCHADENSKARTIERUNG

- Mauerwerk zerrüttet
- Feuchteschaden
- Risse (Rissbreite in mm)
- Verschiebung [cm]

PLANGRUNDLAGE SIND SCHEMATISCHE AUFMAßSKIZZEN VON
BÜRO BERGMANN GMBH VOM SEPTEMBER 2022

FREIGABE DURCH BAUHERR		DATUM:	
		UNTERSCHRIFT:	
ÄNDERUNGEN		GEZEICHNET	GEPRÜFT
		06.20.2022 JS	
INDEX	DATUM / NAME	WAS WURDE GEÄNDERT	


OBJEKT: **WOHNHAUS
BERTHOLDSHEIM
MARXHEIMER STRASSE 16
86643 RENNERTSHOFEN**


BAUHERR:

DARSTELLUNG: **SCHADENSKARTIERUNG
SCHEMATISCH**

Vorabzug

DATUM: 06.10.2022
MASSTAB: 1:50
PLAN-NR: 1116/001

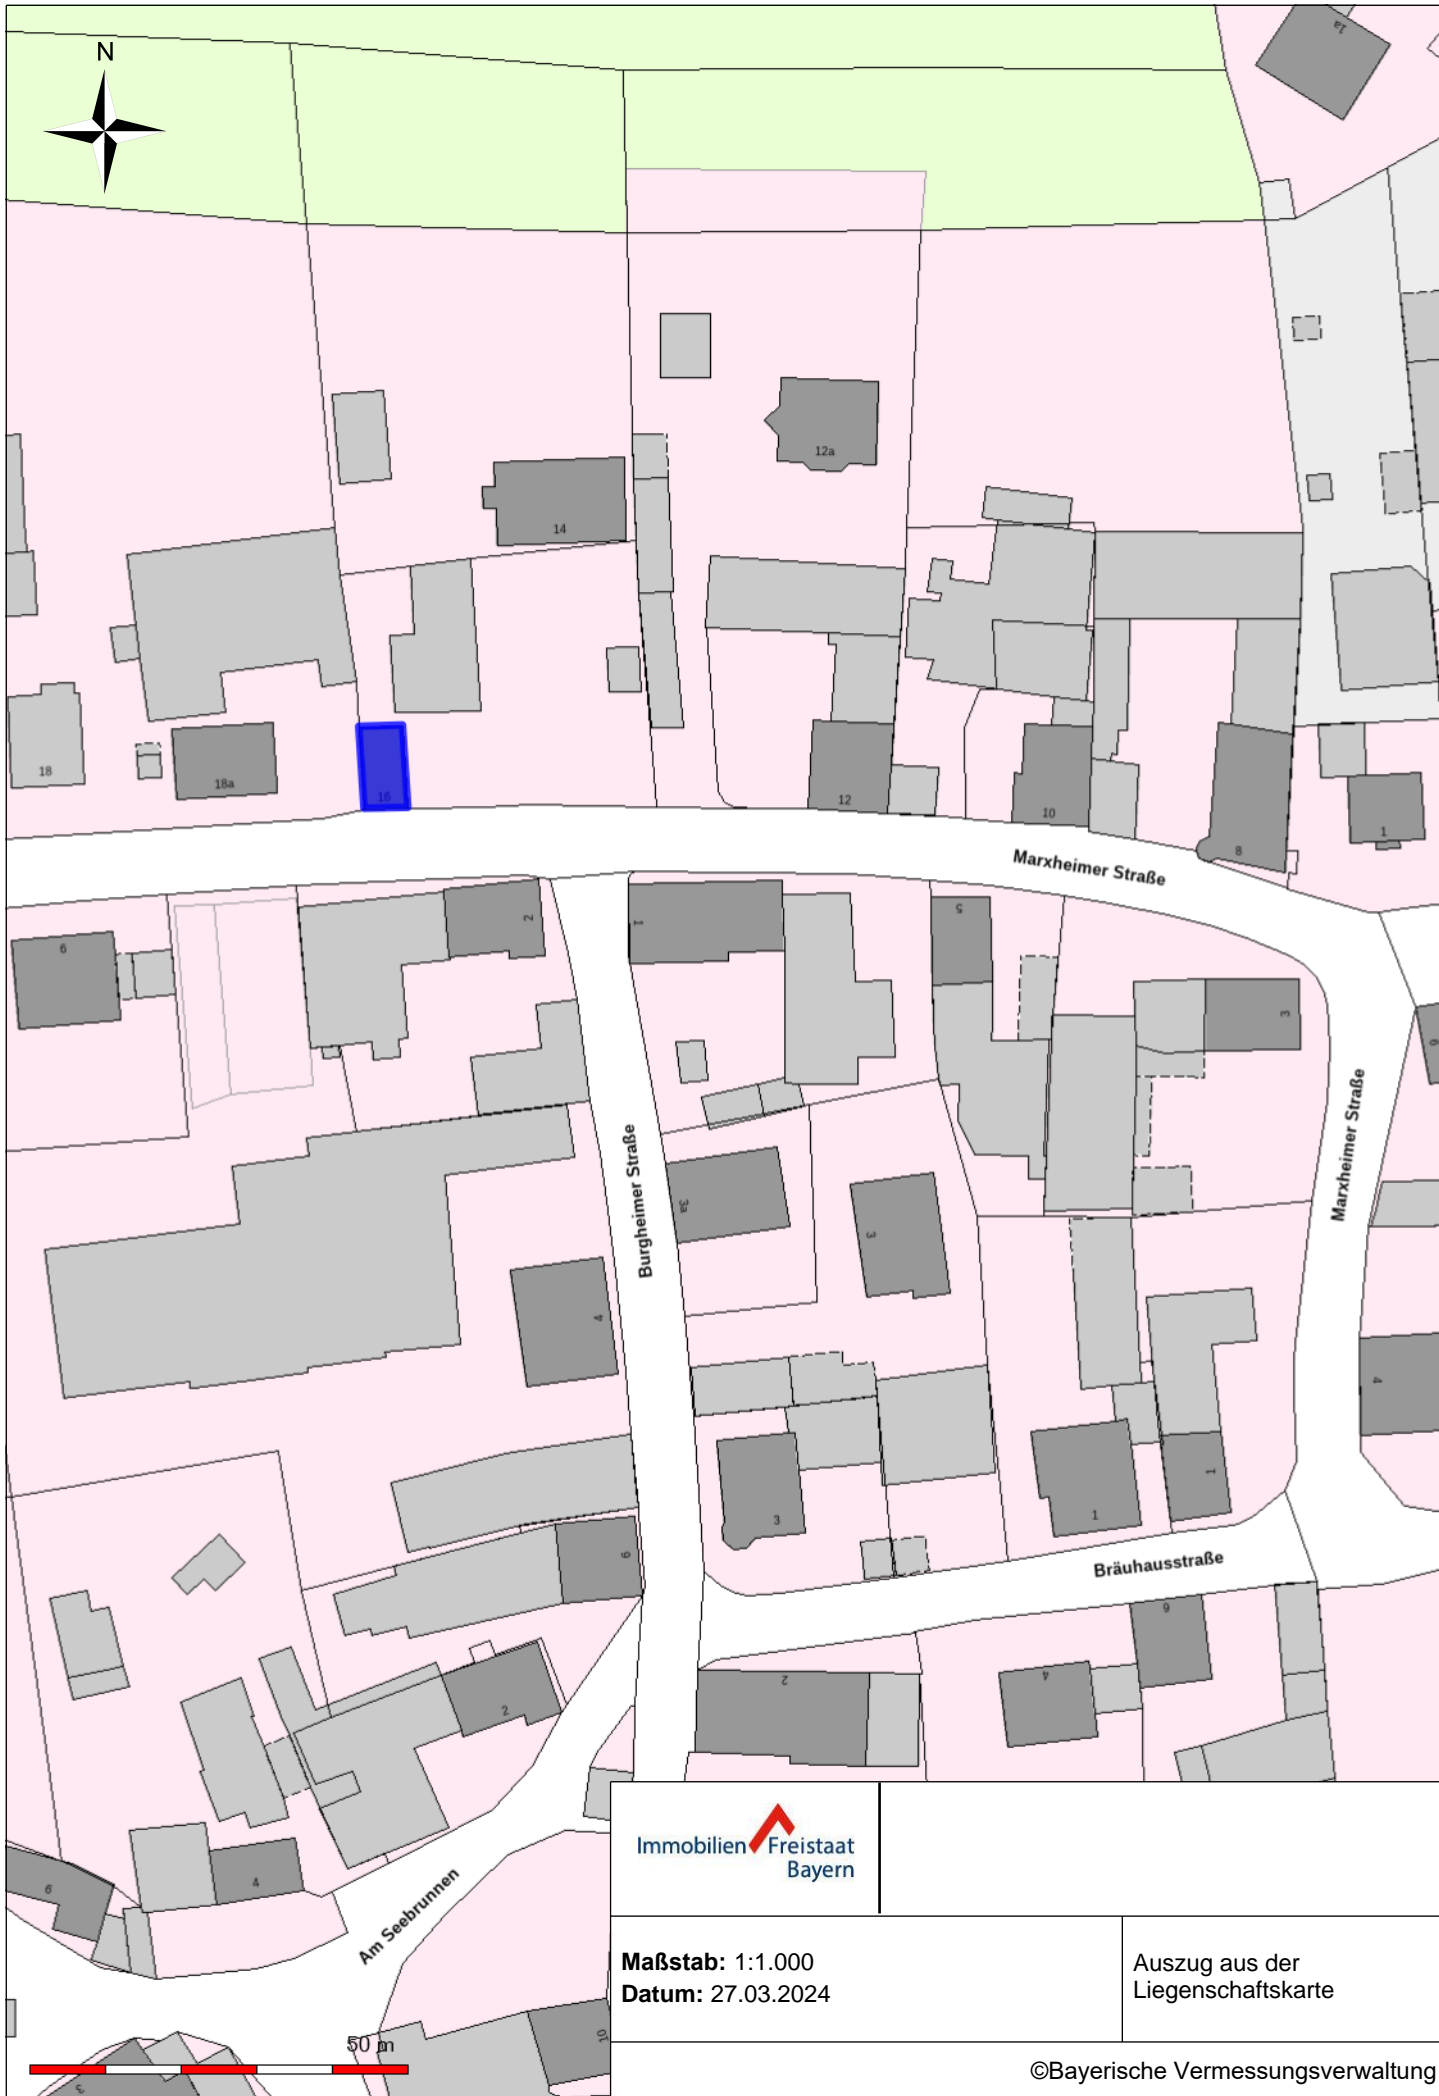

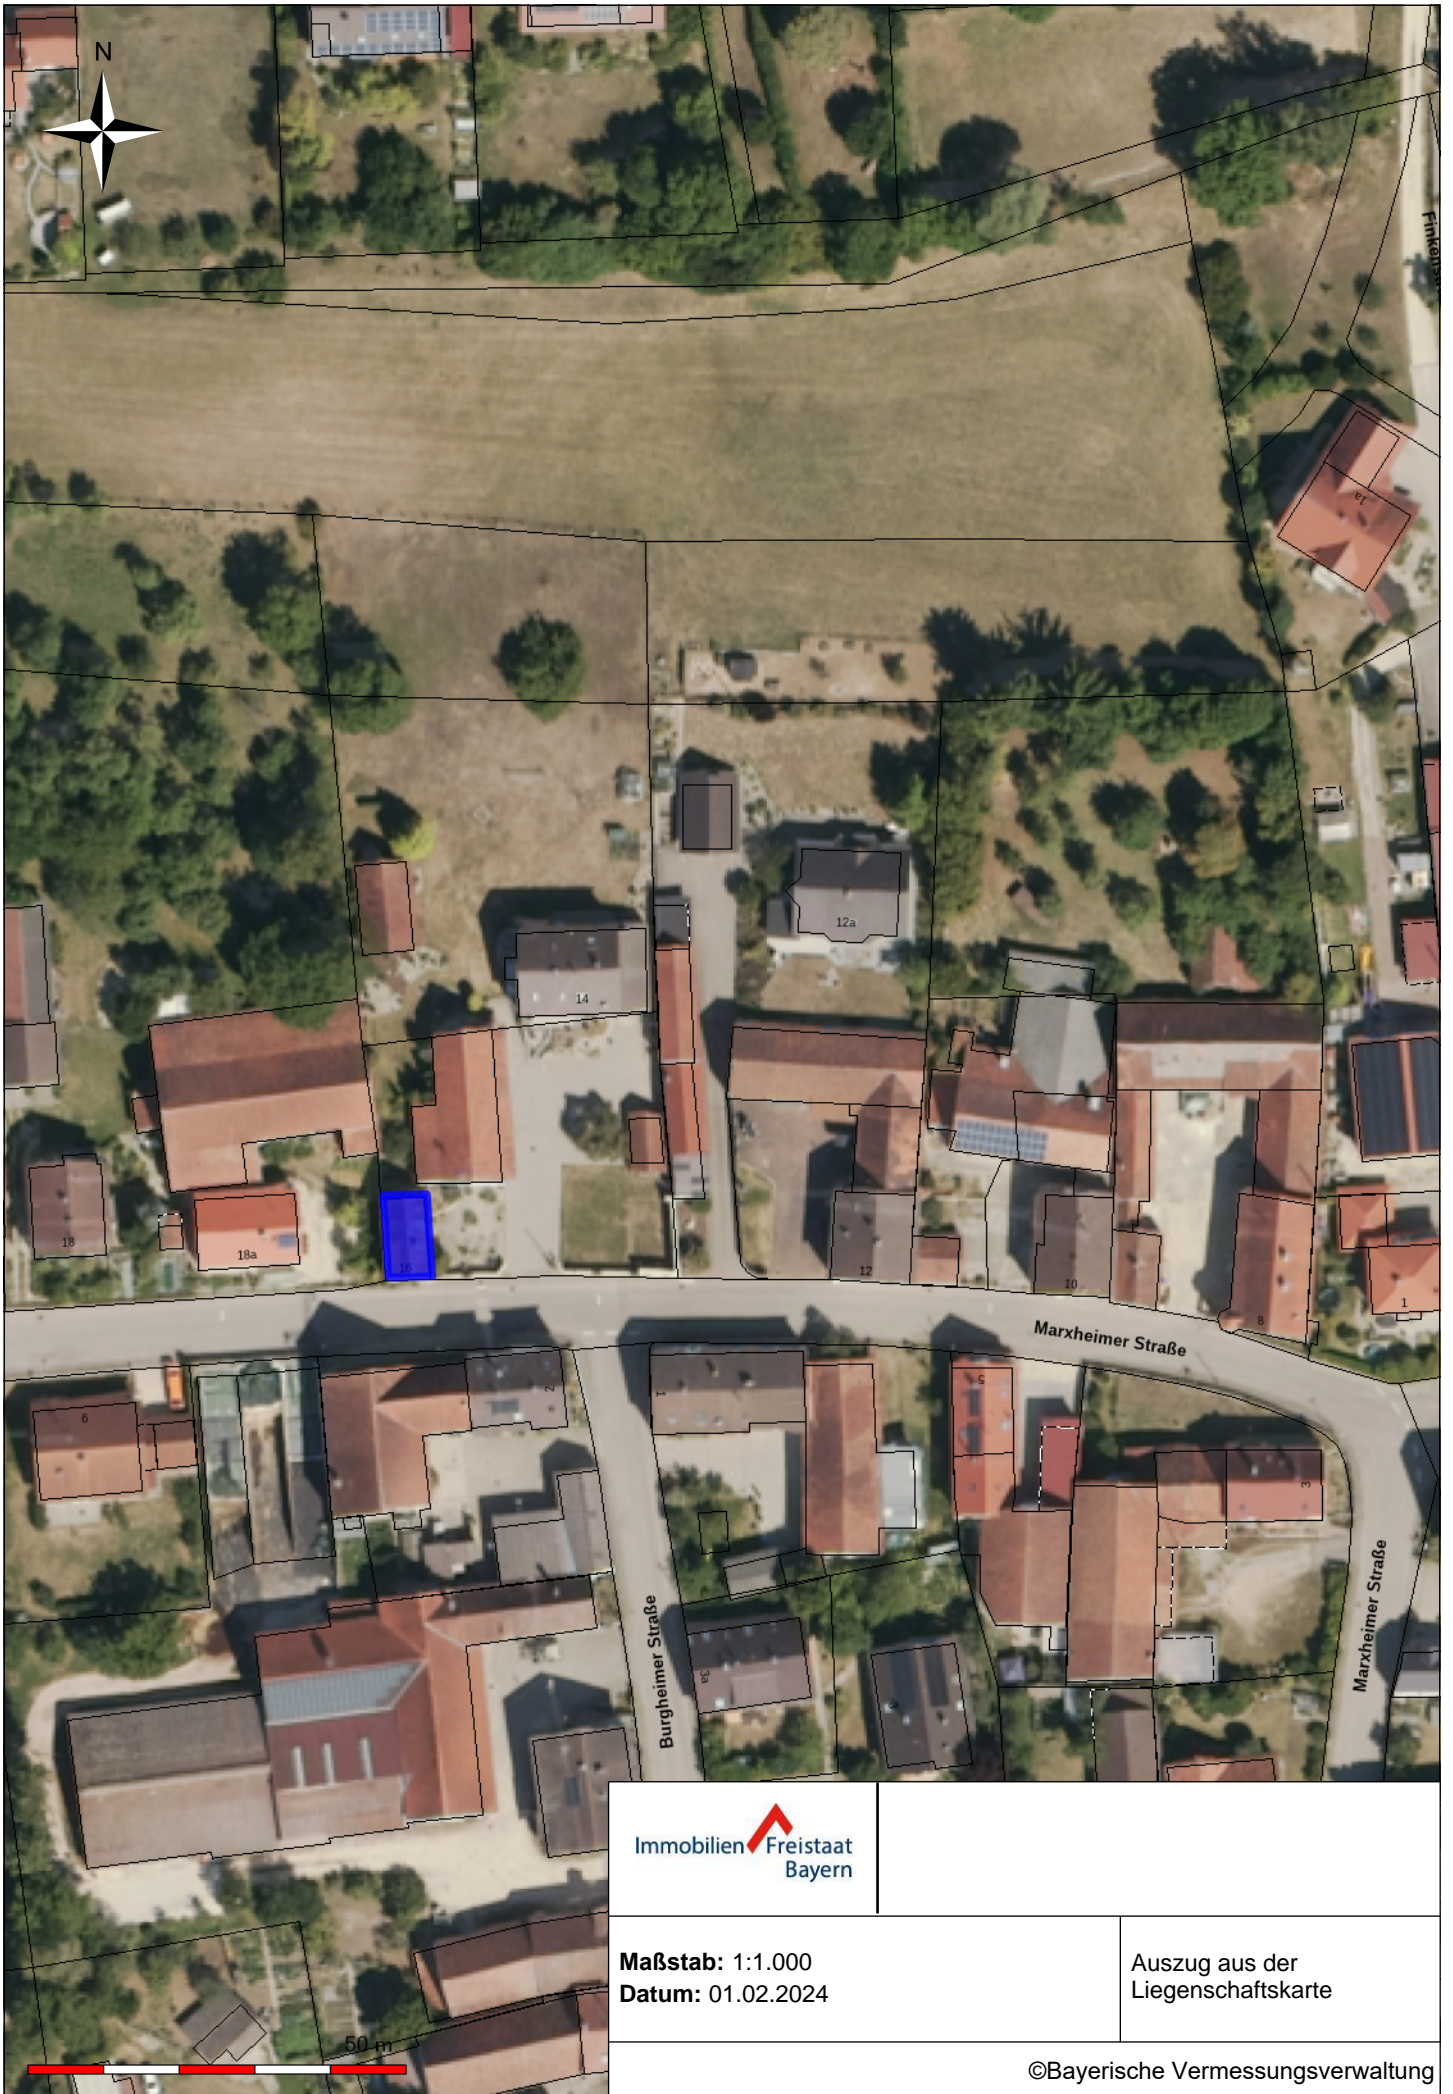


Immobilien  Freistaat
Bayern

Maßstab: 1:1.000
Datum: 01.02.2024

Auszug aus der
Liegenschaftskarte

©Bayerische Vermessungsverwaltung

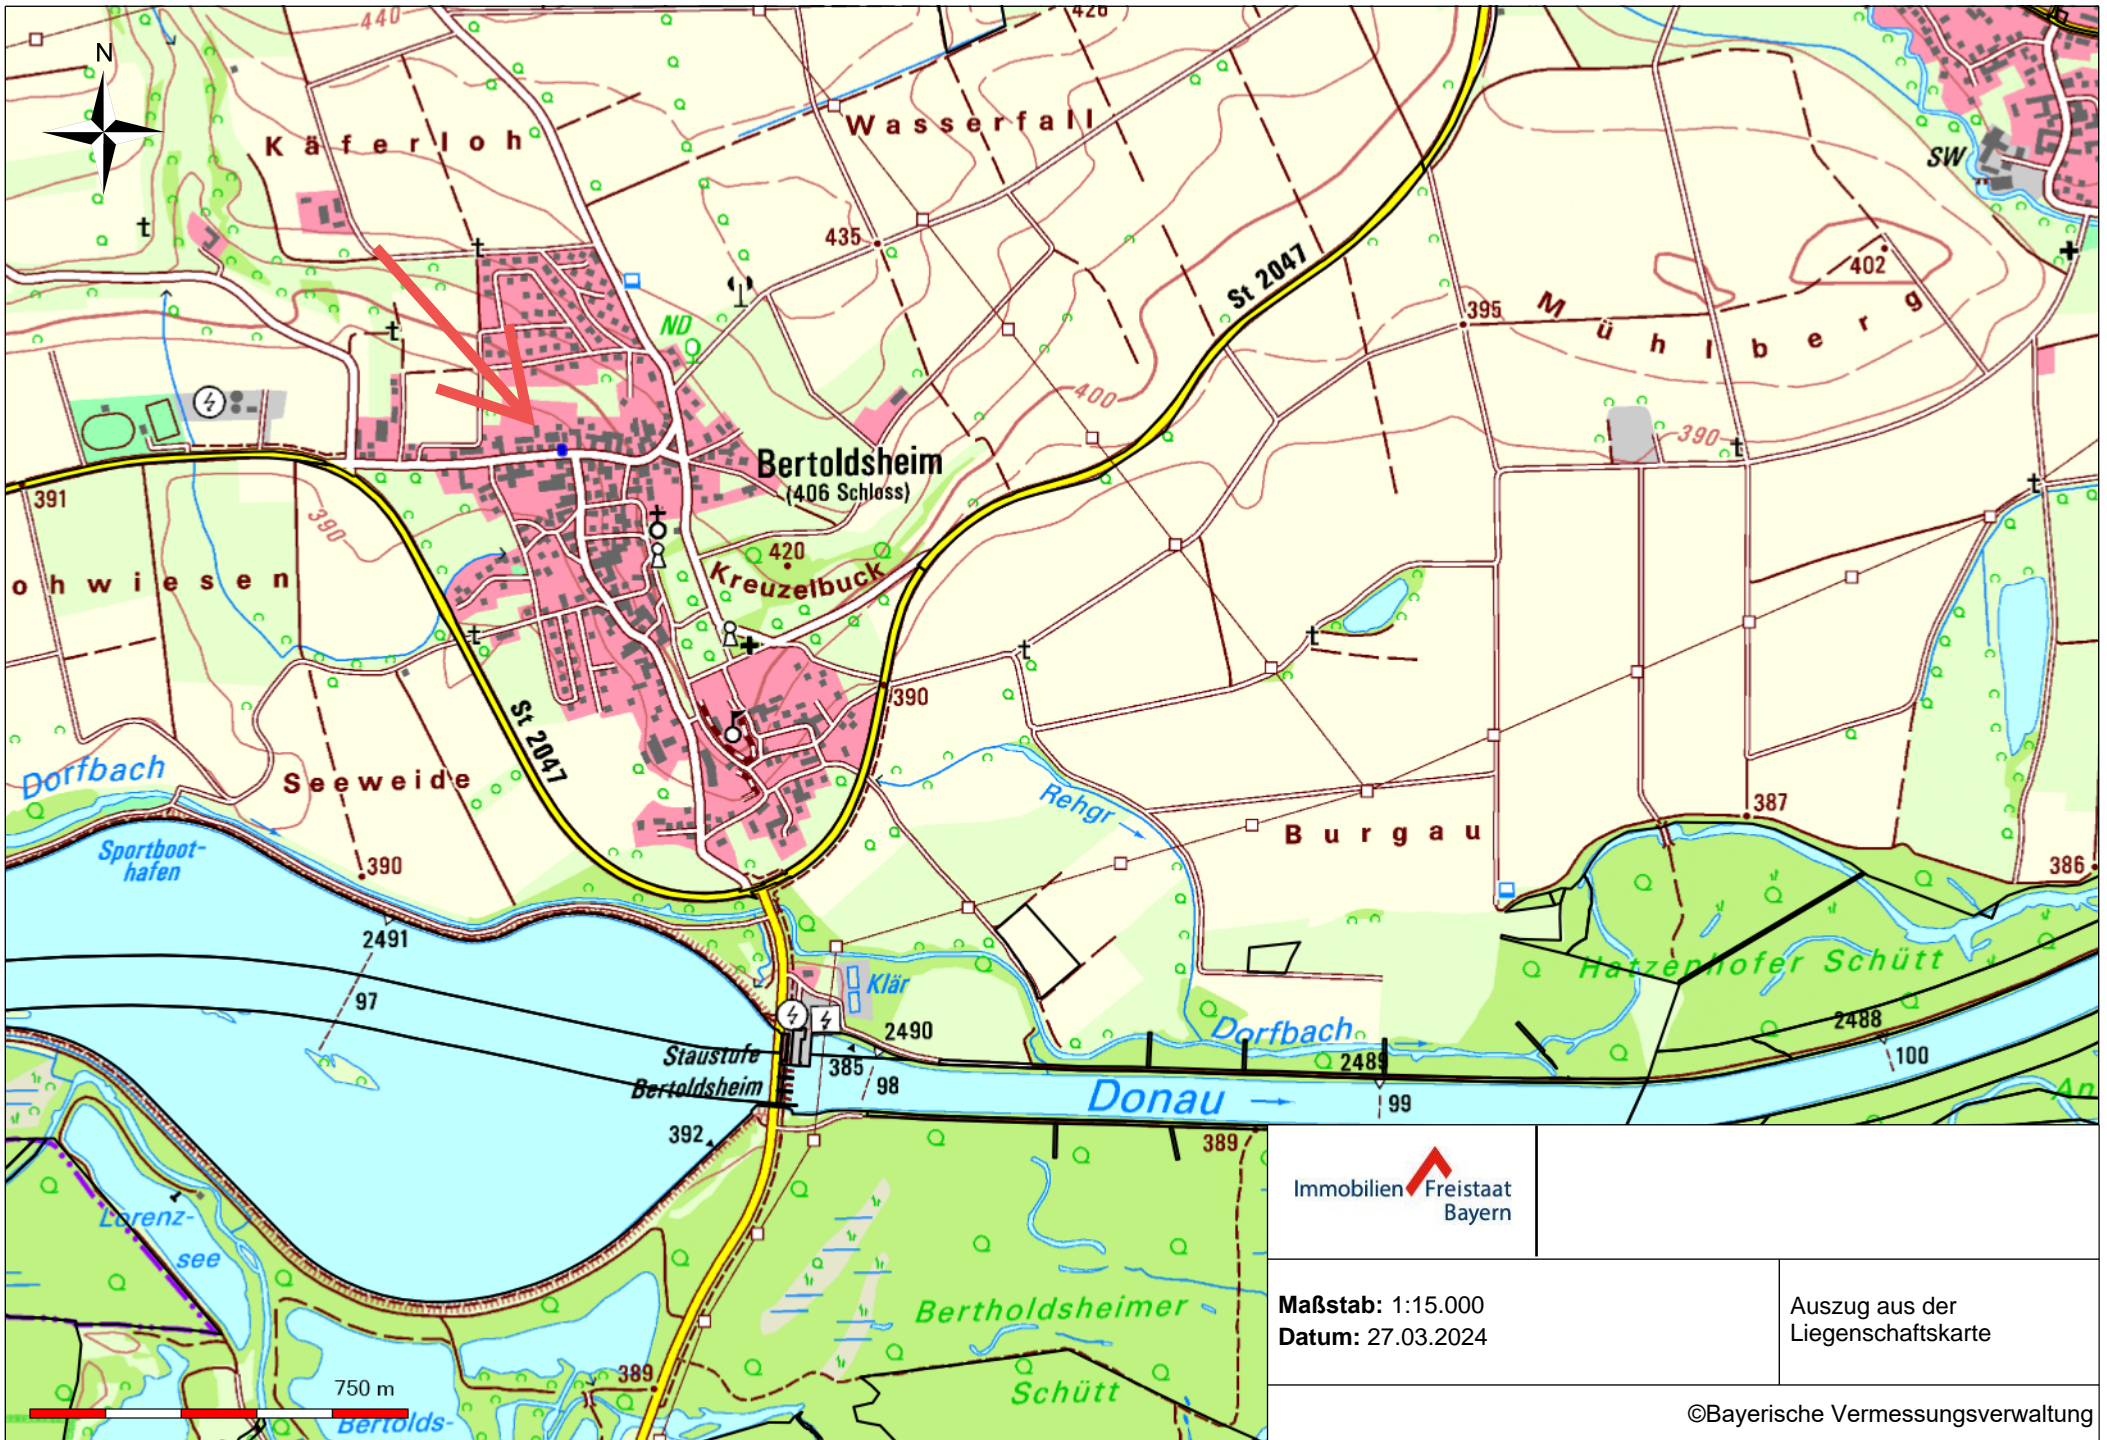

Immobilien  Freistaat Bayern

Maßstab: 1:15.000
Datum: 27.03.2024

Auszug aus der Liegenschaftskarte