
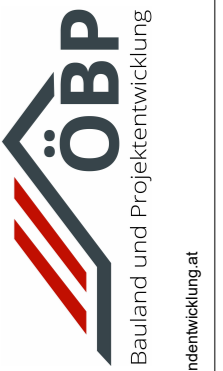


**ACHTUNG: INFRASTRUKTUR VOR PLANUNGSBEGINN  
NOCH EINMAL HINSICHTLICH ÄNDERUNGEN ÜBERPRÜFEN!**

**KG 14412 PETZENKIRCHEN**

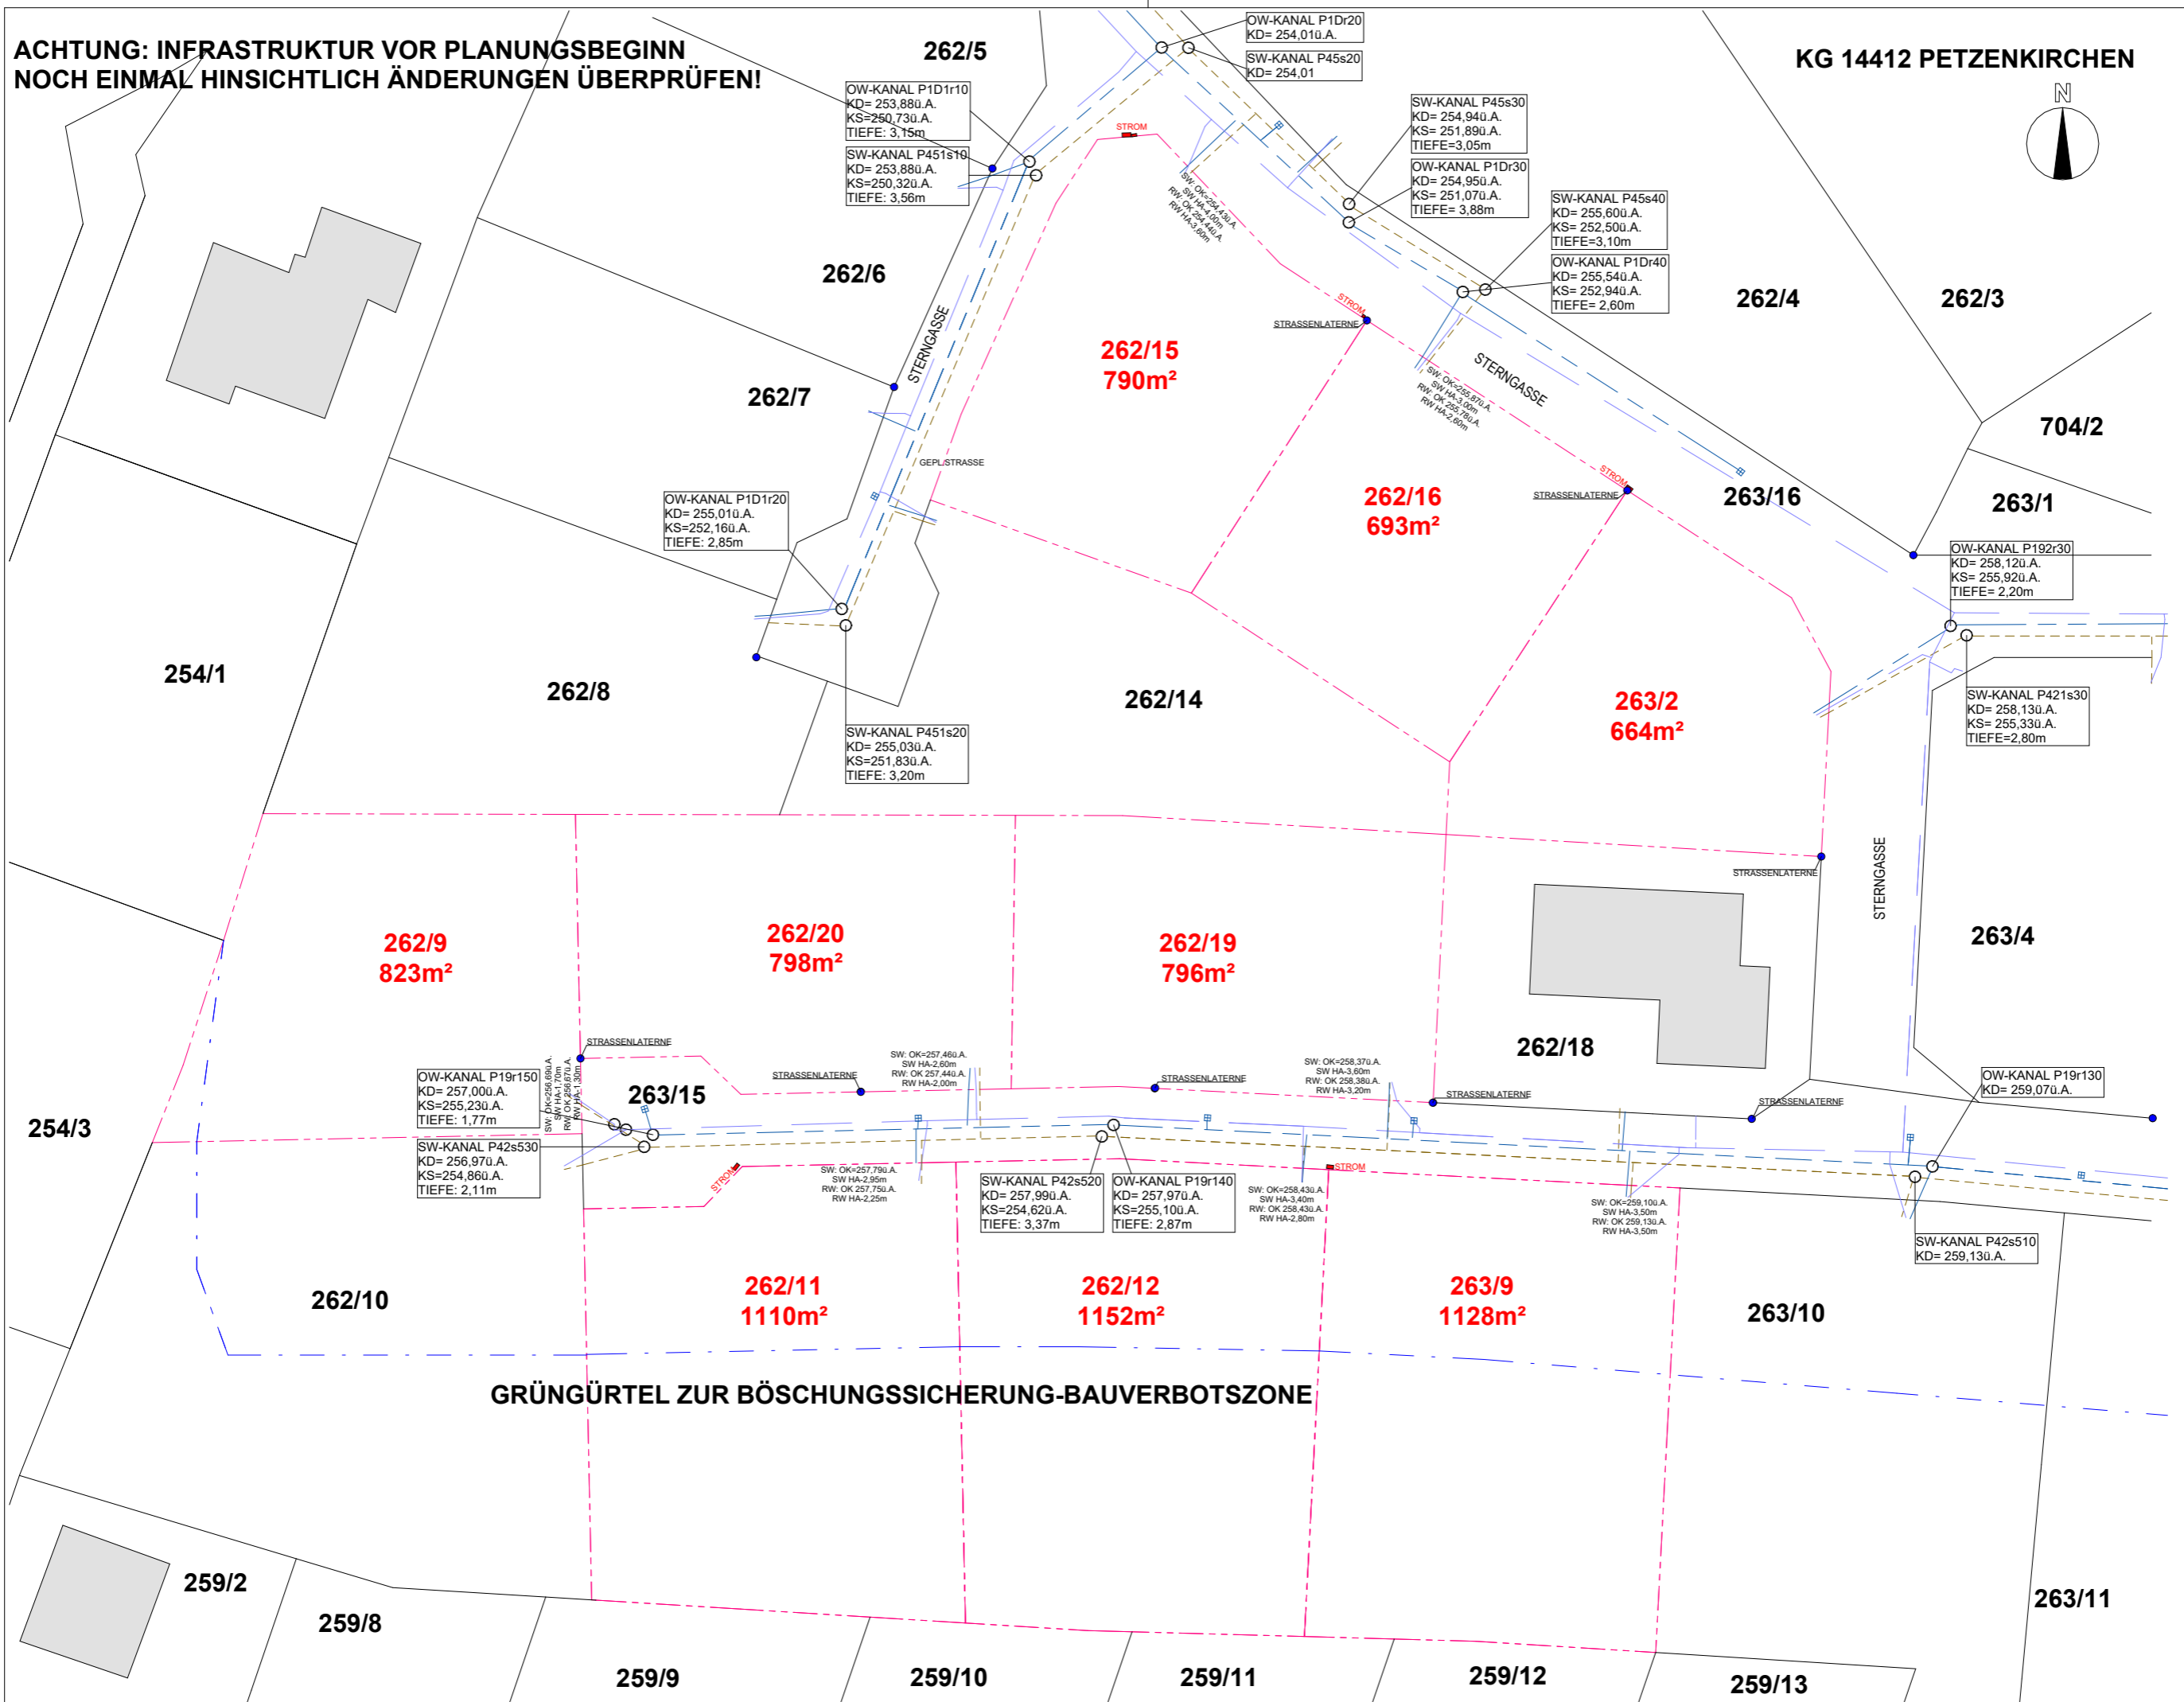

**Planverfasser:**  
**Ö-Bauland und Projektentwicklungs GmbH**  
 Lambacher Straße 40  
 A-4665 Vorndorf  
 Tel. 0761421255-0  
 www.baulandentwicklung.at  
 office@baulandentwicklung.at

**Planungsphase:**  
**00-INFRASTRUKTUR**

**Gezeichnet:**  
 DI HAAS

**Datum:**  
 10.10.2022

**Bauvorhaben:**  
 PROJEKT PETZENKIRCHEN

**Planinhalt:**  
 LAGEPLAN

**Maßstab:**  
 1:100


**PlanNr.:**  
 00-01-LAGE

Diese Zeichnung ist unser geistiges Eigentum und unterliegt dem Urheberrecht. Es dürfen keine Änderungen ohne Zustimmung des Planverfassers vorgenommen werden. Aushängung an Dritte Personen oder Überlassung an Konkurrenzfirmen ist untersagt.

**ACHTUNG: INFRASTRUKTUR VOR PLANUNGSBEGINN  
NOCH EINMAL HINSICHTLICH ÄNDERUNGEN ÜBERPRÜFEN!**

**KG 14412 PETZENKIRCHEN**



 Ö-Bauland und Projektentwicklungs GmbH Lambacher Straße 40 A-4635 Vorndorf Tel. 0761421255-0 www.baulandentwicklung.at office@baulandentwicklung.at	Planverfasser: <b>Ö-Bauland und          Projektentwicklungs GmbH</b>
	Planungsphase: <b>00-INFRASTRUKTUR</b>
Gezeichnet: <b>DI HAAS</b>	Datum: <b>10.10.2022</b>
Bauvorhaben: <b>PROJEKT PETZENKIRCHEN          LAGEPLAN mit Höhen</b>	PlanNr.: <b>00-02-LAGE</b>
Maßstab: 	Diese Zeichnung ist unser geistiges Eigentum und unterliegt dem Urheberrecht. Es dürfen keine Änderungen ohne Zustimmung des Planverfassers vorgenommen werden. Aushängung an dritte Personen oder Überlassung an Konkurrenzfirmen ist untersagt.