



Amt für Digitalisierung, Breitband und Vermessung Schweinfurt


Mainberger Straße 14
97422 Schweinfurt

Flurstück: 4023/2
Gemarkung: Sennfeld

Gemeinde: Sennfeld
Landkreis: Schweinfurt
Bezirk: Unterfranken

Auszug aus dem Liegenschaftskataster

Flurkarte 1 : 1000
zur Bauvorlage nach § 7 Abs. 1 BauVorIV
Erstellt am 24.10.2018

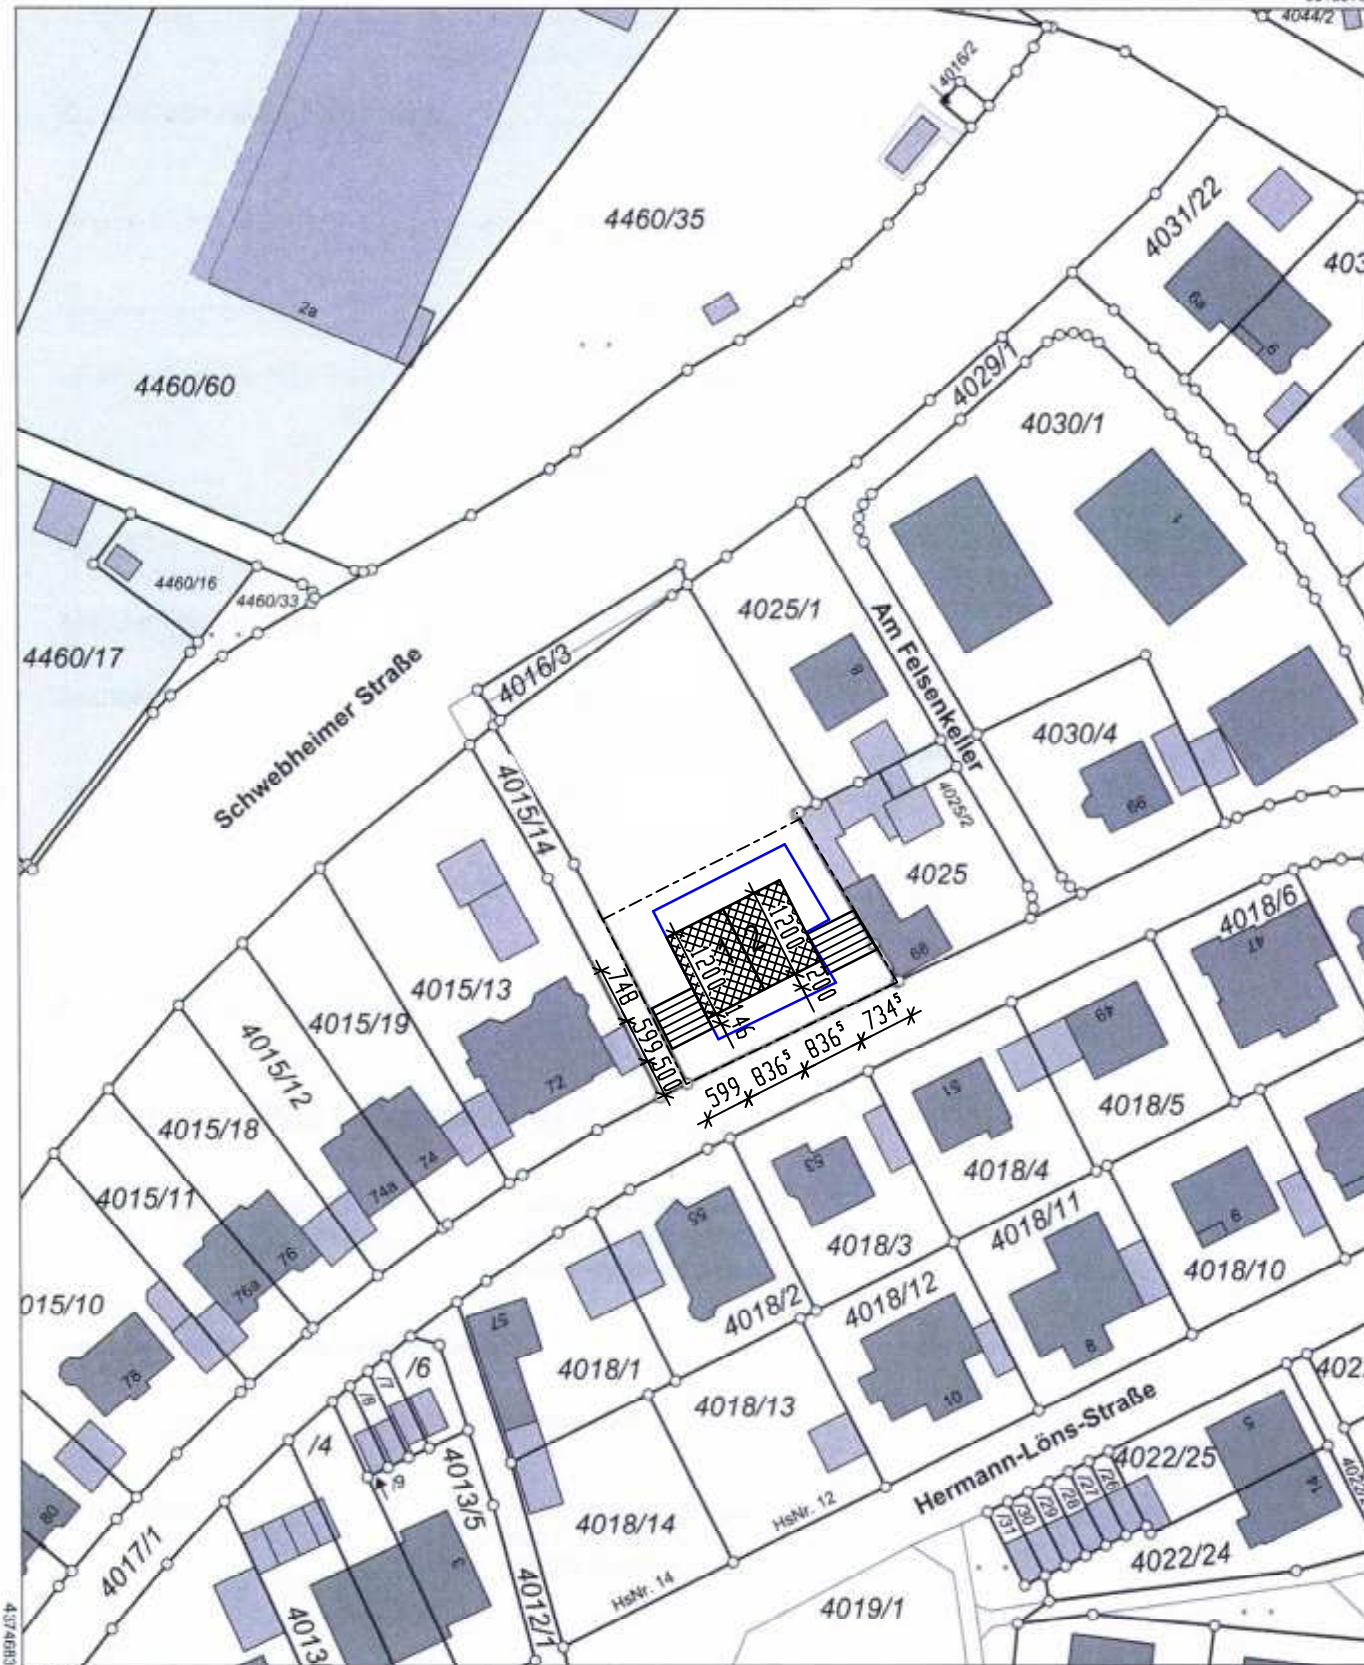

5545753


Maßstab 1:1000 0 10 20 30 Meter

Vervielfältigung nur in analoger Form für den eigenen Gebrauch.
Zur Maßentnahme nur bedingt geeignet.

Geschäftszeichen: kni

Amt für Digitalisierung,
Breitband und Vermessung
Schweinfurt

Stempel und Unterschrift der abgebenden Stelle

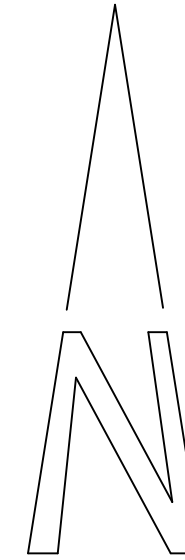

GEFERTIGTER LAGEPLAN

ZUM BAUVORHABEN:

NEUBAU eines DOPPELHAUSES mit DOPPELGARAGEN

BERGER WOHNBAU GmbH & Co. KG
FLACHSLEITE 70 * 97526 SENNFELD

BAUHERR: _____

NACHBARN:

Fl. Nr. 4025 / 1

Sylvia Schamberger _____

Fl. Nr. 4025

Gisela Hammerl _____

Fl. Nr. 4017 / 1, 4015 / 14

Gemeinde Sennfeld _____

Fl. Nr. 2674, 4016 / 3

Freistaat Bayern _____

GEFERTIGT:

BAD NEUSTADT IM MAI 2022

Bauplanung Prosch
Inh. Wilhelm Friedrich
gez.: M. Dormann

M. = 1 : 1000