



**Amt für Digitalisierung, Breitband und Vermessung
Bad Kissingen**


Im Luitpoldpark 1
97688 Bad Kissingen

Flurstück: 2138/8
Gemarkung: Bad Kissingen

Gemeinde: Große Kreisstadt Bad Kissingen
Landkreis: Bad Kissingen
Bezirk: Unterfranken

Auszug aus dem Liegenschaftskataster

Flurkarte 1 : 1000
zur Bauvorlage nach § 7 Abs. 1 BauVorIV
Erstellt am 03.07.2023

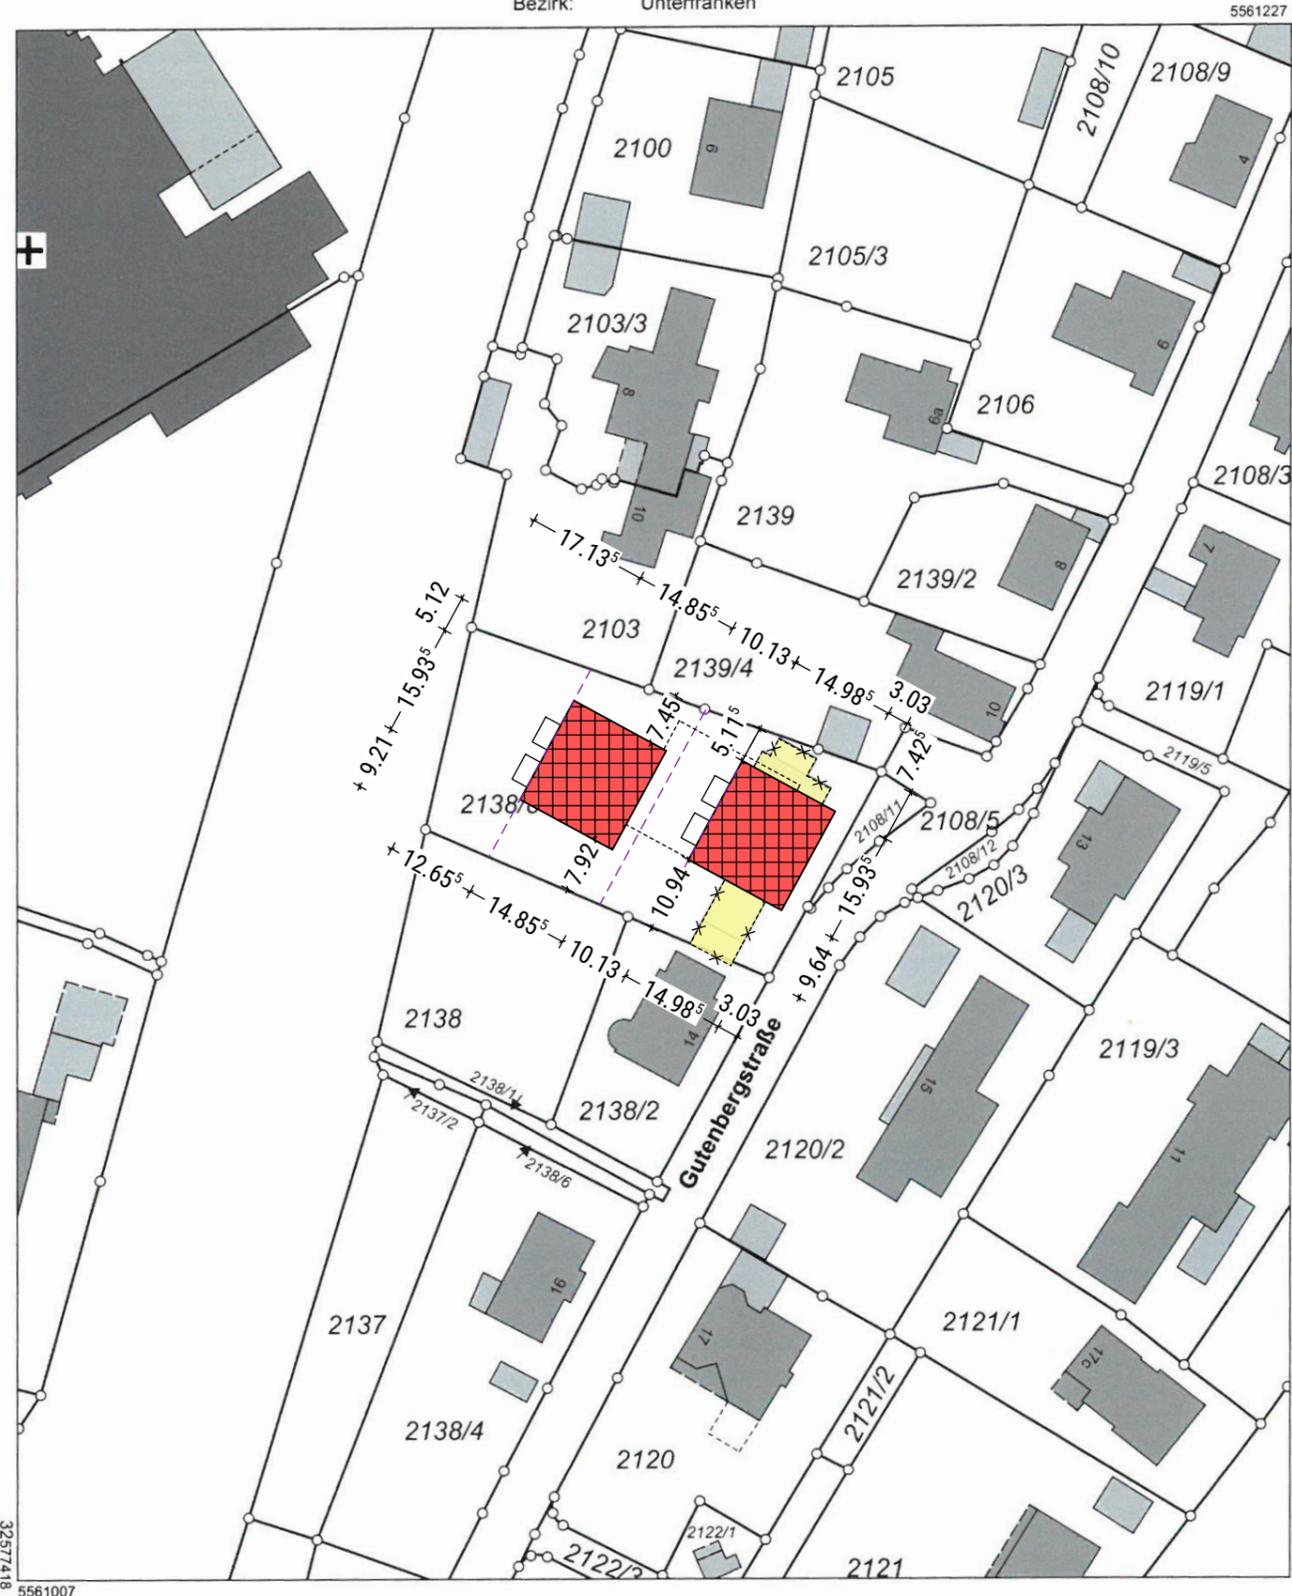

Maßstab 1:1000 0 10 20 30 Meter

Vervielfältigung nur in analoger Form für den eigenen Gebrauch.
Zur Maßentnahme nur bedingt geeignet.

Geschäftszeichen: 1223/23

[Signature]
Stempel und Unterschrift der abgebenden Stelle

NEUBAU MEHRFAMILIENWOHNHAUS MIT TIEFGARAGE Gutenbergstraße 12, Bad Kissingen

BAUHERR:

Dr. Müller & Ledin GmbH
Spargasse 6
97688 Bad Kissingen

Unterschrift Bauherr

PLANUNG:

RÜTH
ARCHITEKTEN

Hartmannstraße 20 97688 Bad Kissingen
Tel. (0971) 7216-0 Fax (0971)7216-250

Unterschrift Planer

NACHBARN:

FL.NR.: 2103

Orlik Frank Dr., Orlik Isabell

FL.NR.: 2139/4

Farkas Siegfried, Farkas Ulla

FL.NR.: 2108/5, /11

Stadt Bad Kissingen

FL.NR.: 2138, 2138/2

Kohaut Dagmar, Krasz Bernhard Dr.

BAUVORLAGE Lageplan mit Baukörper

M 1:1000

FLUR-NUMMER	2138/8 - BAD KISSINGEN
ADRESSE	GUTENBERGSTRASSE 12, BAD KISSINGEN
ENTWURF	MR
GEZEICHNET	NL
DATUM	24.01.2024
GEÄNDERT	
PROJEKT-NUMMER	A 2023 02

PLAN-NUMMER

1.0.0

H/B = 297 / 420 (0.12m²)

Allplan 2020