

Lageplan

Maßstab 1: 500

Gesch.-B. Nr. B 16/83

über das Bauvorhaben des(r) Herrn Eibe Jantzen und Frau

Hildegard, Am Lerchenberg 38, 2112 Jesteburg


Kreis	Harburg	Flur	3	Eigentümer	Hubrich, Heidi
Gemeinde	Jesteburg	Flurst.	51/23		
Gemarkung	Jesteburg	Fläche	1572 m ²	Grdb.-Bl.	1373

Die Richtigkeit der Angaben aus dem Nachweis des Liegenschaftskatasters wird nach § 3 (1) der Bauvorlagenverordnung (BauVorlVO) vom 14. 12. 1973 (Nieders. GVBl. S. 521) bescheinigt.

Lüneburg, den 26.01.83

Die Grenzen des gekennzeichneten Baugrundstückes sind nach dem Katasternachweis einwandfrei abgemarkt nicht-einwandfrei abgemarkt nicht-abgemarkt

Öffentlich bestellter Vermessungs-Ingenieur

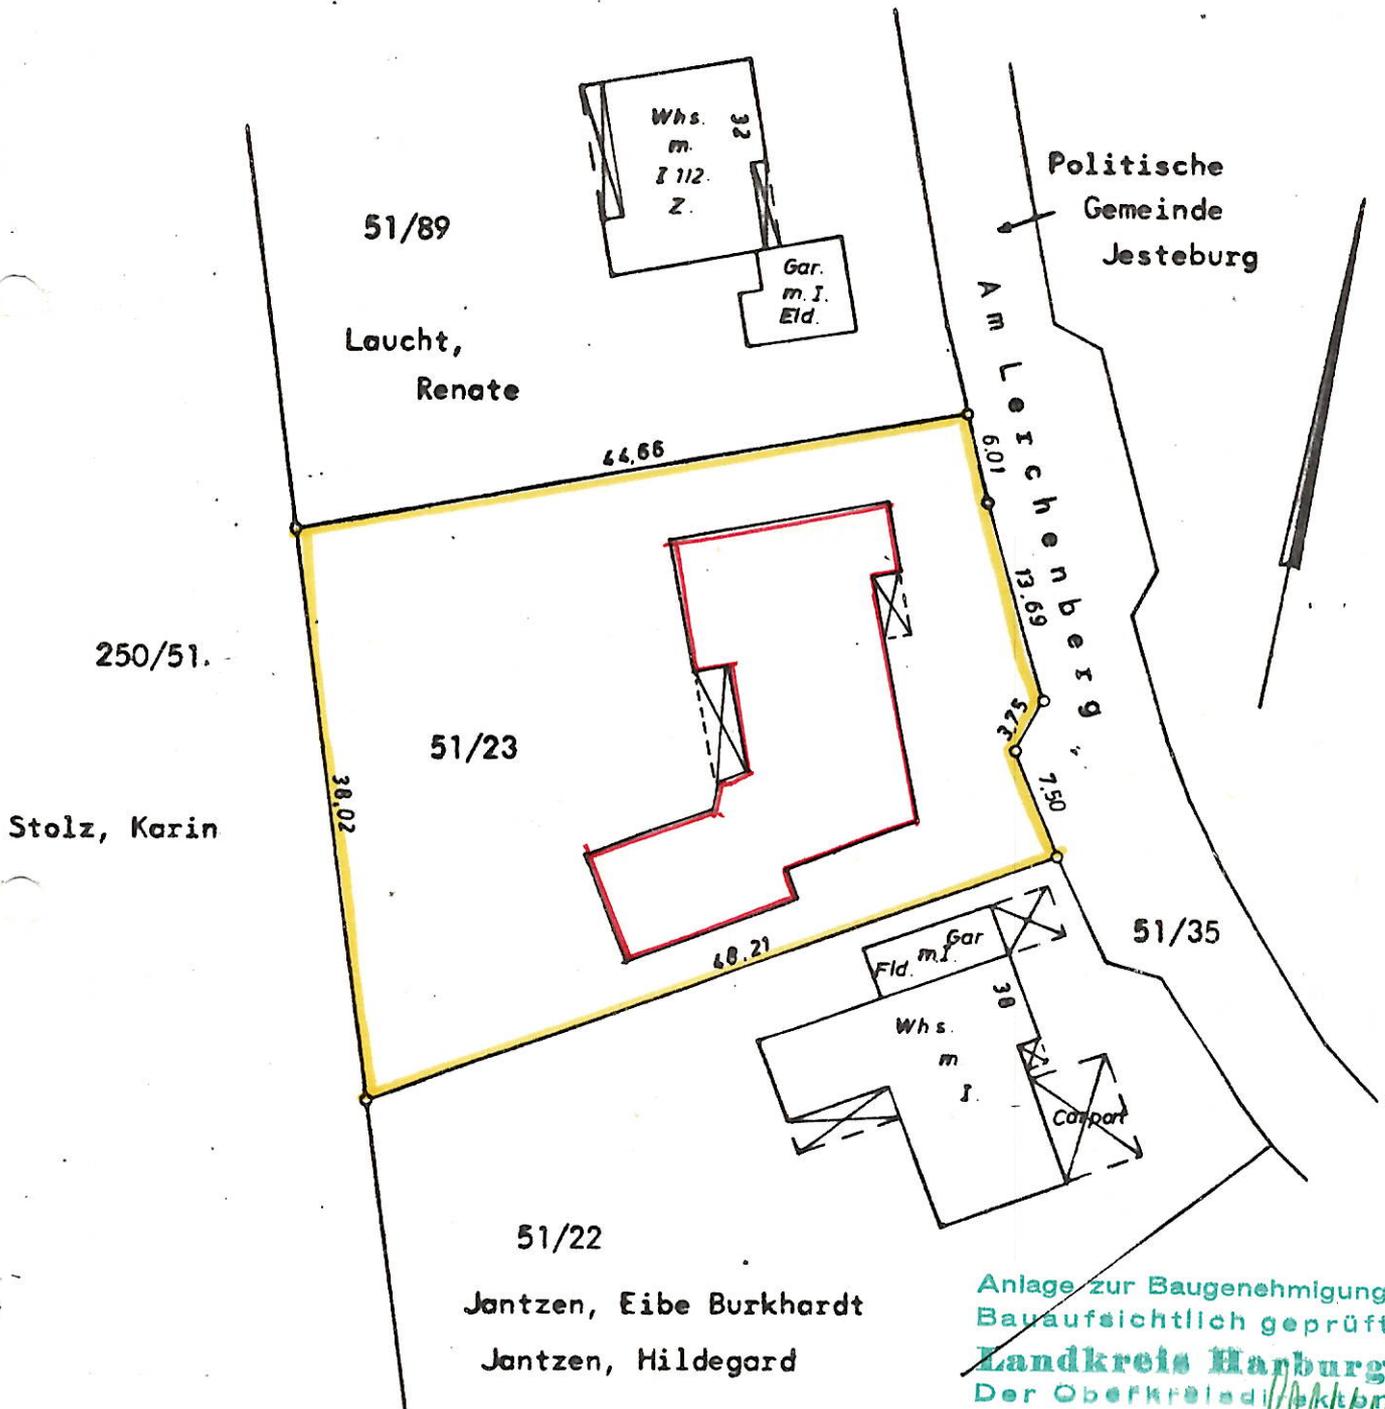

Anlage zur Baugenehmigung
 Bauaufsichtlich geprüft
Landkreis Harburg
 Der Oberkreisdirektor
 im Auftrag *[Signature]*

WOLFGANG SITTRICH
 FREISCHAFFENDE ARCHITEKT
 2 HAMBURG 52 · NITTELHOF 2
 Vervielfältigung verboten

Zeichenerklärung:

- abgemarkter Grenzpunkt
- /— Hochspannungsleitung
- /— Zaun
- /— Hecke
- /— Mauer
- /— rechter Winkel
- (gelb) Begrenzung des Baugrundstückes