

Flächen (ohne Abzug der Wandbeläge)


Nr. Raum	Nutzfläche NF nach DIN 277	Wohnfläche nach II. BV
7.0	11.08 qm	11.08 qm
7.1	15.30 qm	15.30 qm
7.2	39.50 qm	39.50 qm
7.3	11.92 qm	11.92 qm
7.4	13.55 qm	13.55 qm

Flächen (ohne Abzug der Wandbeläge)

Nr. Raum	Nutzfläche NF nach DIN 277	Wohnfläche nach II. BV
7.5	5.07 qm	5.07 qm
7.6	12.87 qm	12.87 qm
7.7	10.56 qm	5.28 qm
Gesamt EG WH 7	119.85 qm	114.57 qm

Flächen (ohne Abzug der Wandbeläge)

Nr. Raum	Nutzfläche NF nach DIN 277
G5	8.66 qm

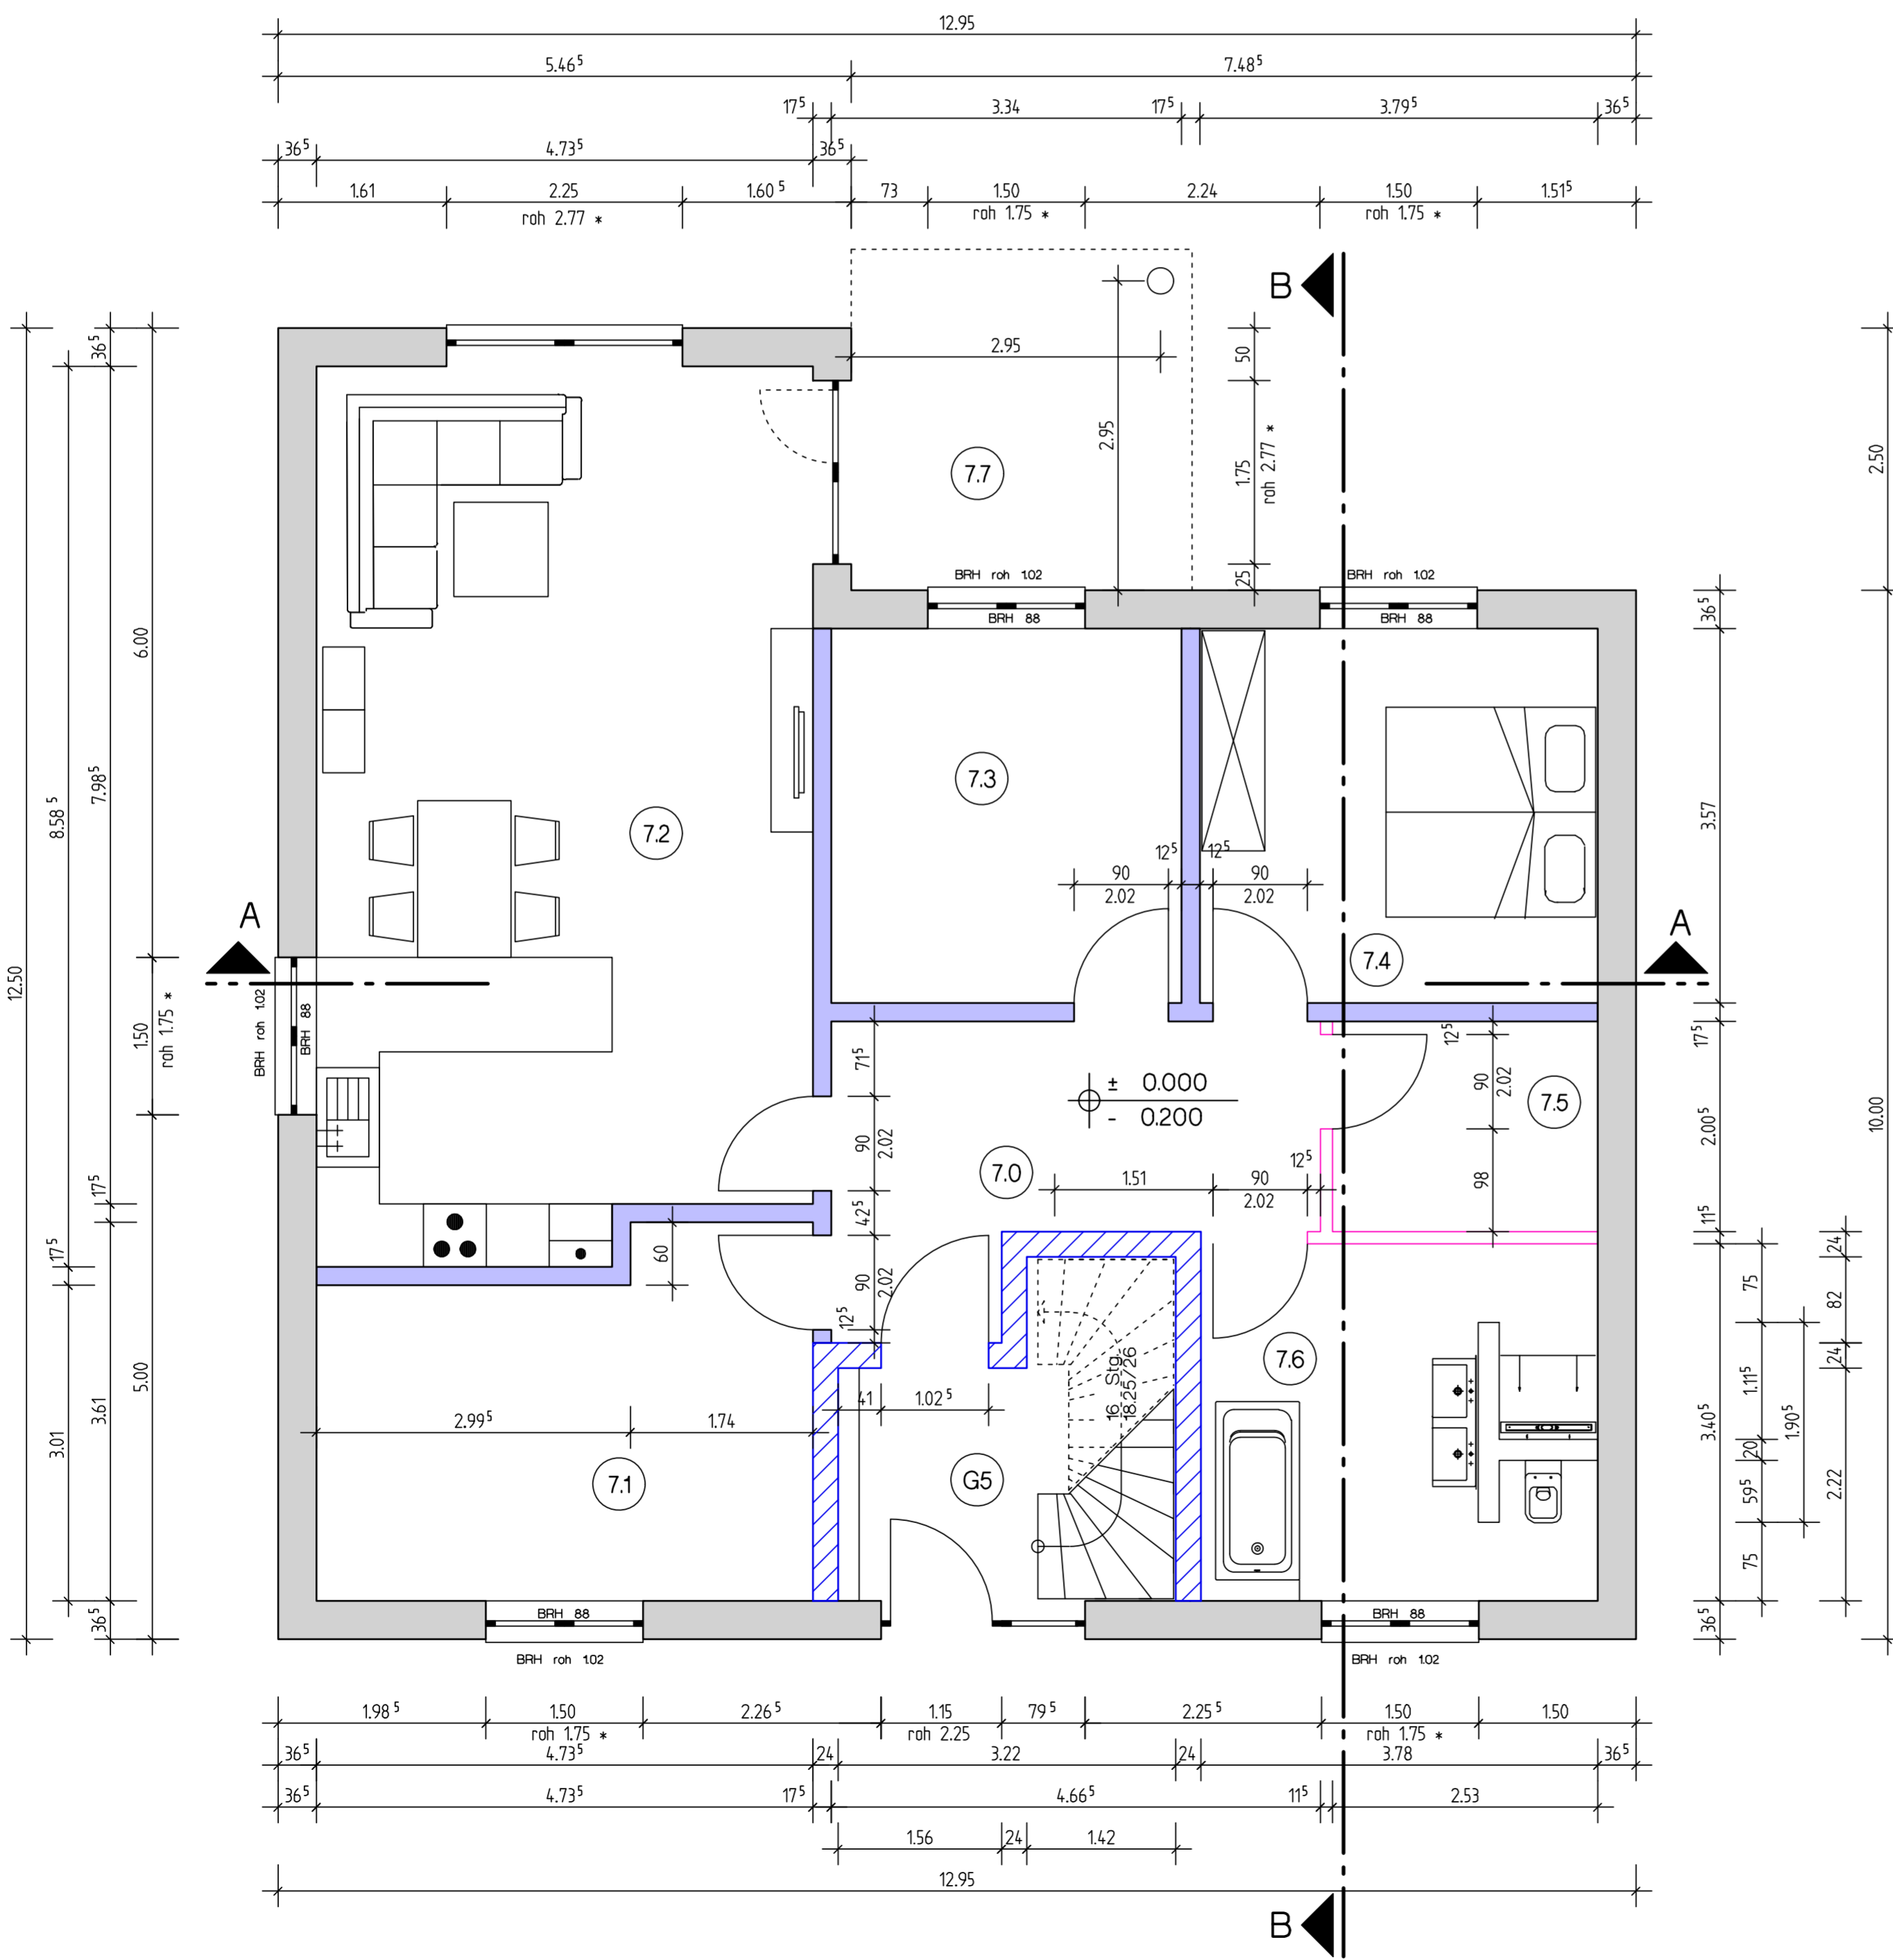

Mass- und Höhenangaben




BRH Brüstungshöhe von OK Fertigfußboden

Baustoffe

- Planstein PP 2 bis 6
Dünnbettmörtel D=36.5cm
- PP 4 tragend, D=17.50 cm
- KS Mauerwerk KS-R(P)-8DF (240) 20/2.2 Dm
- PP 4 nichttragend, D=11.50 cm

Türsymbole

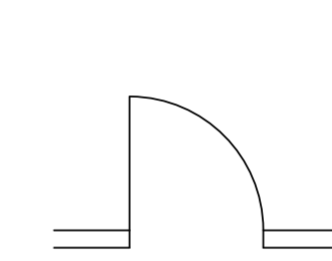

Fenster

- 95 *) Fensterhöhe inkl. Rolladenkasten
- Rolläden komplett
außen Sohlbank aus Aluminium
innen Fensterbank aus Agglo Marmor Botticino

Installationspläne beachten!
Durchbrüche und Leitungsführungen gem. Angaben der Installationsfirma
OFF ± 0.000 = 5130

Schnittdarstellung siehe Bl.-Nr. S1
Alle Maße sind am Bau zu prüfen !

Index:	Datum:	Änderung:	Bearbeiter:

Bauherr:	Ronny Fladerer 17094 Burg Stargard, Marner Straße 101	
Entwurf:	INGENIEURBÜRO Petra Woywod Papiermühlenweg 9c, 17094 Burg Stargard Tel. 039603/20167, E-mail: petra.woywod@ib-woywod.de	
Bearbeiter:	Petra Woywod	
Zeichner:	Petra Woywod	
Bauvorhaben:	Wohnanlage 2WE/6WE 17094 Burg Stargard, Kurze Straße 8	
Planungsphase:	Genehmigungsplanung	
Datum: 19.07.2022	Grundriss Erdgeschoss	Projektnummer: 2021-14
Maßstab: 1:50		Index:
Blattgröße: 590 x 450mm		Blattnummer: G5