

Dieser Umriss entspricht dem genehmigten  
Baugrundriss und dient als Anlage zur  
Beschreibung des Bauordnungsamtes der  
Stadt Chemnitz vom 20.08.94 gem. § 7  
Abs. 4 Nr. 1 des Verordnungs-Übersichtes  
4/VI/MS/1/6 0 0

1. A.  
gr.


## DACHGESCHOSS

MODERNISIERUNG EINES BESTEHENDEN  
MEHRFAMILIENHAUSES

BAUVORHABEN : LESSINGPLATZ 8  
09130 CHEMNITZ

BAUHER : FA. IMMOGRUND GMBH & CO.  
GRUNDBESITZ KG.  
KONIGSALLEE 86  
40212 DUSSELDORF

MASSSTAB 1 : 100  
IMMOGRUND  
GmbH & Co. KG  
Königsallee 86  
40212 DUSSELDORF  
Tel. 0211 717810 Fax 0211 722821  
CHEMNITZ, DEN 01.09.1993  
DES ENTWURFSVERFASSERS : J. A. M.

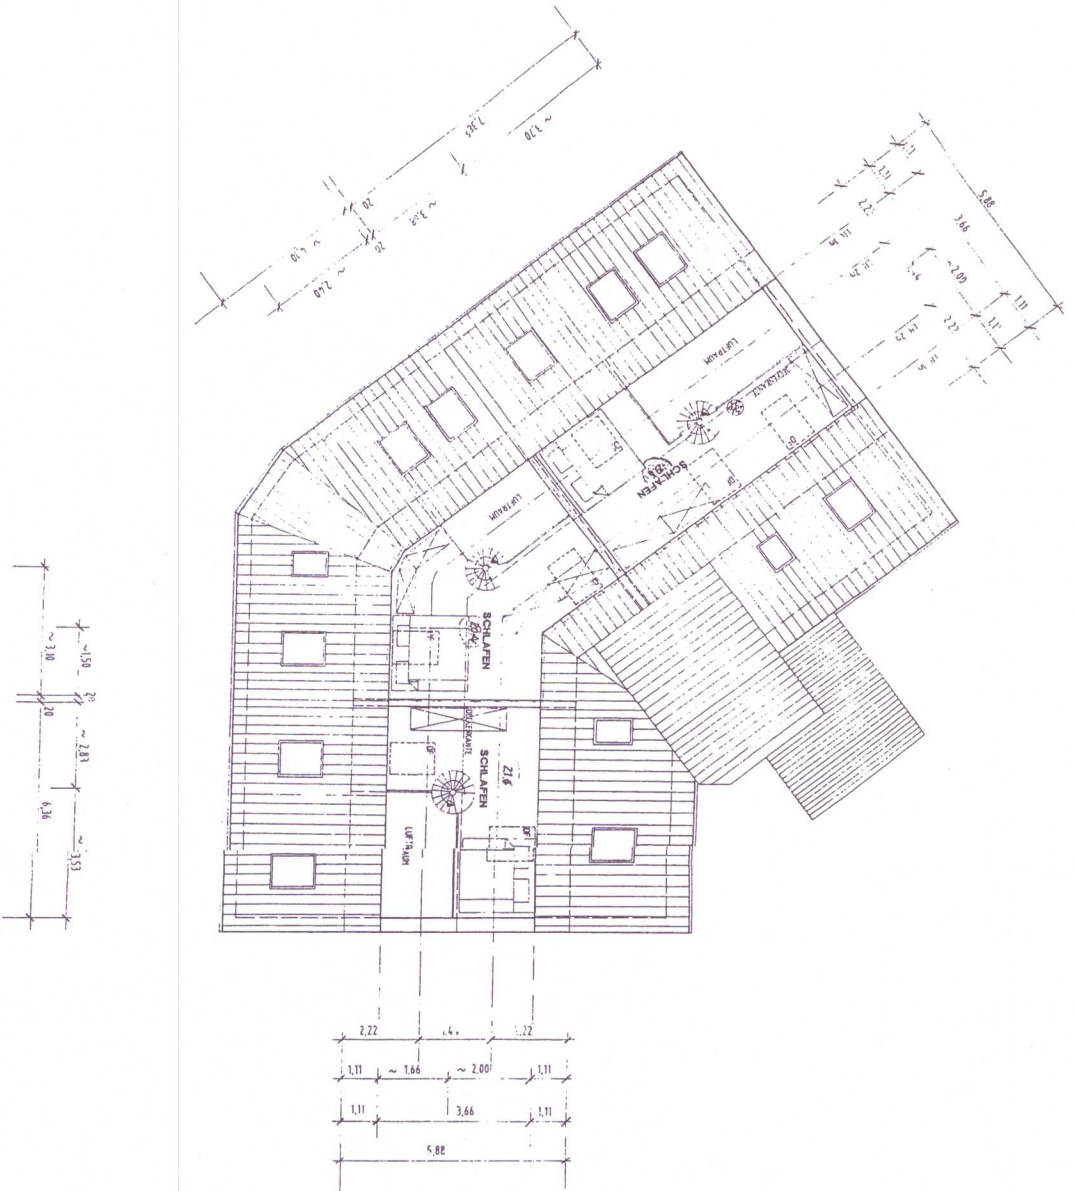

Dieser Bauplan stimmt mit dem genehmigten Bauplan überein und dient als Anlage zur Beschließung des Planungsausschusses der Stadt Chemnitz vom 2.11.07, S. 11, gem. § 7 Abs. 4 Nr. 1 des Wohnungsgesetzungsplans Nr. 04/MSZ/1/600

1. A.

gca.

## SPITZBODEN

### MODERNISIERUNG EINES BESTEHENDEN MEHRFAMILIENHAUSES

BAUVERBÄHN : LESSINGPLATZ 8  
09130 CHEMNITZ

BAUHER : FA. IMMOGRUND GMBH & CO.  
GRUNDBESITZ KG,  
KÖNIGSALLEE 86  
40212 DUSSELDORF

MASSAB 1 : 00  
DER BAUHER : **IMMOGRUND**  
GmbH & Co. Grundbesitz KG  
Königsallee 86  
40212 Düsseldorf  
Tel. 0211 35366 Fax 0211 35367  
DER ENTWURFSVERFASSER : CHEMNITZ/DBN 07.09.1993  
T.A. W.