


Systemschnitt Achse 2-3/ E-F

ENTWÄSSERUNG NACH DIN 1986- 100
IN VERBINDUNG MIT
DIN EN 752 UND DIN EN 12056

Anschluss **Mischwasser** und
Regenwasser an Bestand;
in Abstimmung mit örtlicher Bauleitung!

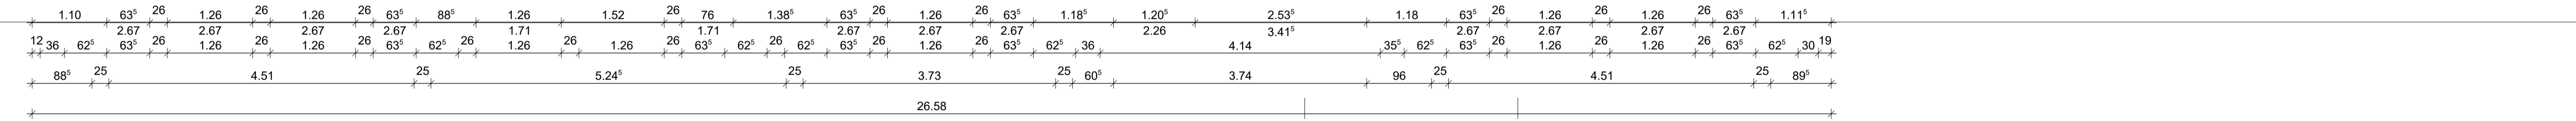

Code	Room Name	Area (m²)	Volume (m³)	Height (m)	Notes
R 0.01	Entree	13.66	12.77	0.93	
R 0.02	not. Treppenr.	9.71	17.55	1.81	
R 0.03	notw. Flur	4.49	9.55	2.13	
R 0.1.1	Diele	4.49	9.55	2.13	
R 0.1.2	Abst.	0.96	4.15	4.32	
R 0.1.3	Abst.	0.96	5.72	5.96	
R 0.1.4	Flur	2.04	6.75	3.31	
R 0.1.5	Kochen	6.07	10.38	1.71	
R 0.1.6	Wohnen/ Ess	29.65	22.03	0.74	
R 0.1.7	Schlafen	15.31	16.04	1.05	
R 0.1.8	Bad	7.20	10.79	1.49	
R 0.2.1	Diele	3.04	7.33	2.41	
R 0.2.2	Bad	4.90	9.36	1.91	
R 0.2.3	Schlafen	9.81	15.36	1.57	
R 0.2.4	Abst.	2.57	9.43	3.67	
R 0.2.5	Wohnen/ Koch	20.18	18.45	0.92	
R 0.3.1	Diele	4.90	9.43	1.92	
R 0.3.2	Abst.	0.91	9.06	9.96	
R 0.3.3	Flur	8.20	10.35	1.26	
R 0.3.4	Kochen	6.22	10.35	1.66	
R 0.3.5	Abst.	1.56	5.40	3.46	
R 0.3.6	Bad	8.14	20.03	2.46	
R 0.3.7	Wohnen/ Ess	15.16	23.89	1.58	
R 0.3.8	Wohnen/ Ess	29.30	23.89	0.82	
R 0.4.1	Flur	2.57	9.23	3.59	
R 0.4.2	Abst.	0.49	2.81	5.73	
R 0.4.3	Flur	0.41	2.66	6.48	
R 0.4.4	Bad	5.34	9.46	1.77	
R 0.4.5	Schlafen	11.02	13.97	1.26	
R 0.4.6	Wohnen/ Ess	18.56	19.60	1.08	

FENSTER/ AUSSENTÜREN
seitliche Aufdoppelung ca. 3 cm in Rück-
sprache mit örtlicher Bauleitung

X1 -> untere Aufdoppelung ca. 6,00 cm
X2 -> untere Aufdoppelung ca. 9,00 cm

Abkürzungen:

OKFF	Oberkante Fertigfußboden	E	Elektro
OKRF	Oberkante Rohfußboden	H	Heizung
FFB	Fertigfußboden	L	Lüftung
RFB	Rohfußboden	S	Sanitär
RK	Rollkästen	VW	Vorwandinstallation
ST	Sturz	HK	Heizkörper
UK	Unterkannte	SS	Schachtsohle
AD	abgehängte Decke	FR	Futterrohr
UK	Unterkannte	RH	Rohrhaube
OK	Oberkante	TS	Technischer Schacht
VK	Vorderkante	BA	Bodenaufbau
RBH	Raumhöhe	RA	Raumhoch
LRH	Lichte Raumhöhe	DH	Durchlaufhitzer
BRH	Brüstungshöhe	DA	Durchlaufhitzer
ABM	Abmauerung	RS	Revisions-schacht
WSD	Wandschütz waagrecht	DSP	Dachschichtpunkt
WSS	Wandschütz senkrecht	UV	Unterverteilung
WD	Wanddurchbruch	GW	Gurtwickler
BD	Büßbodendurchbruch	ML	Metallleiste
DD	Deckendurchbruch	NEU	Neubau
BK	Bodenkanal	ABB	Abbruch
BS	Bodenschütz	BEST	Bestand
BA	Bodenablauf	bg	beginnend ab
UZ	Unterzug	b	bis
UZ	Überzug	u	über
UD	Unterdecke		
RIA	Ringanker		

Bodenangaben:

FL	Fliessen-Beleg	GK	Gipskarton - glatt
VN	Viny-Beleg	GKI	Gipskarton - imprägniert
BESCH	Bodenbeschichtung	AHD	Abhangende Deckenputz
NAT	Naturstein-Beleg		

Wandangaben:

SP	Oberfläche gespachtelt	F 30 / F 90	Feuerwiderstandsklasse
P	Wandputz	BW	Brandwand
WF	Wandfliesen	RA	Brand- / Rauchmelder

Baustoffangaben:

Bestand und Neubau	Bestand allgemein	Neubau WDVS
	Abbruch Stahlbeton	Neubau Holz
	Abbruch Mauerwerk	Neubau Stahlbeton
	Abbruch Trockenbau	Neubau Mauerwerk
		Neubau Trockenbau

Raumangaben:

Abbruch R-1.3	Fahrzeughalle	Umbaukategorie R 000	Funktion
A= 32.54 m²	U= 29.99 m	A= xxx.xx m²	U= xxx.xx m
B: FL (EST)	W: P (BEST)	D: D-Oberfläche	
Detailnummer	Zeichnungsnummer	Höhenangaben	

Hinweise:
Alle Türhöhen sind bezogen auf OKRF. Alle Maße sind Rohbaumaße. Höhenkontrollen beziehen sich auf OKRF Erdgeschoss. Änderungen nur mit Genehmigung der Architekten. Alle Maße sind vor Baubeginn vor Ort vom AN zu überprüfen. Abweichungen sind der Bauleitung anzuzeigen. Es gelten nur die vom Bauherrn und vom Bauleiter/Architekten freigegebenen Pläne.

Türangaben:
S Stahltür
H Holz-Holzwerkstofftür
HG Holz-Glas-Tür
AG Aluminium-Glas-Tür
T 30 Feuerhemmende Tür nach DIN 4102
RS Rauchschutztür nach DIN 18095
DS Dicht und Selbstschließend
D Dicht Schließend
NA Notausstieg

ANPASSUNG	ERGÄNZUNGEN	MEK	DATUM	GEZ	VERTEILER
Anpassung Brandschutztüren		MEK 21.06.23	G		
Anpassung Küchen		MEK 15.05.23	F		
Eintragung GK Sturz, neuer Schornstein		MEK 30.03.23	E		
Eintragung Fensteraufdoppelung/Treppe Eingang		MEK 22.02.23	D		
Anpassung Türdurchbrüche/Schornstein		MEK 17.01.23	C		
Eintragungen Statik/ Deckenmaterial		DH 14.10.22	A		
Eintragungen Statik		DH 27.07.22	A		

ENTWURFSVERFASSER
PLANINDEX
KONEN MERZBACH PART G mbB
Architekten | Ingenieure | Sachverständige
Brenderweg 91a | 56070 Koblenz
Fon: 0261 - 9839701 | Fax: - 9839703

BAUHER
BAUWIRTSCHAFT RLP e.V.
vertreten durch
Herrn Thomas Weiler
BAUWIRTSCHAFT RHEINLAND-PALZ
Max-Hufschmidt-Straße 11
55130 Mainz

PROJEKT
2021-307 -A5010
FREIGABE
ENTWURFSVERFASSER: BAUHER
PLANBEZEICHNUNG
Neubau Grundriss Erdgeschoss

PROJEKT
AUFSTOCKUNG, UMNÜTZUNG UND SANIERUNG
VERBANDSHAUS BAUWIRTSCHAFT RLP zu Wohnzwecken
Südlallee 31-35
56068 Koblenz

LEISTUNGSPHASE
MASSSTAB: 1:50
DATUM: 14.06.2022
GEPRÜFT: MK
BLATTGRÖSSE: DIN A0

AUSFÜHRUNGSPLANUNG
VERFASSER: VERZEICHNER:
PROJEKT-NR.: 2021
ZEICHN.-NR.: 307
INDEX: A5010
GEWERK: G

STATUS
INDEX: G
GEWERK: VE 312, VE 321, VE 322

Der Entwurf ist geistiges Eigentum des Planers und unbefugterweise geschützt. Vervielfältigungen und Weitergabe an Dritte erfolgt nur mit ausdrücklicher Genehmigung des Planers/Verfassers. Bei Mibrauch bleiben rechtliche Schritte vorbehalten.