


BREYER & SECK

Wohnbau GmbH



PLANRECHT: **B-PLAN**
 WR 1o
 GRZ 0,4
 GFZ 0,5

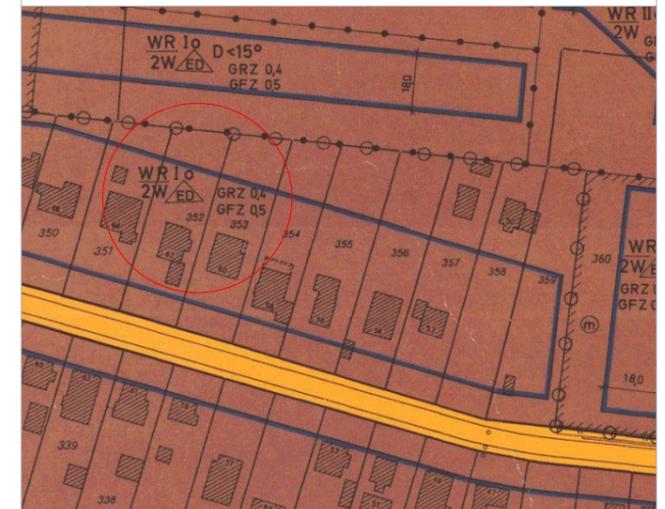

BAUHERR: _____
Datum/Unterschrift

ENTWURFSVERFASSER: _____
Datum/Unterschrift

BAUVORLAGEBERECHTIGTER: _____
Datum/Unterschrift


PROJEKT: **Neubau eines EFH und eines DH**
Bilenburg 58
22397 Hamburg

BAUHERR: _____

PLANBEZEICHNUNG: **LAGEPLAN**

PLANVERFASSER: **Dipl.-Ing. Architekt Ersin Kacmaz**

DATUM: **12.02.2023** MAßSTAB: **M 1:250**

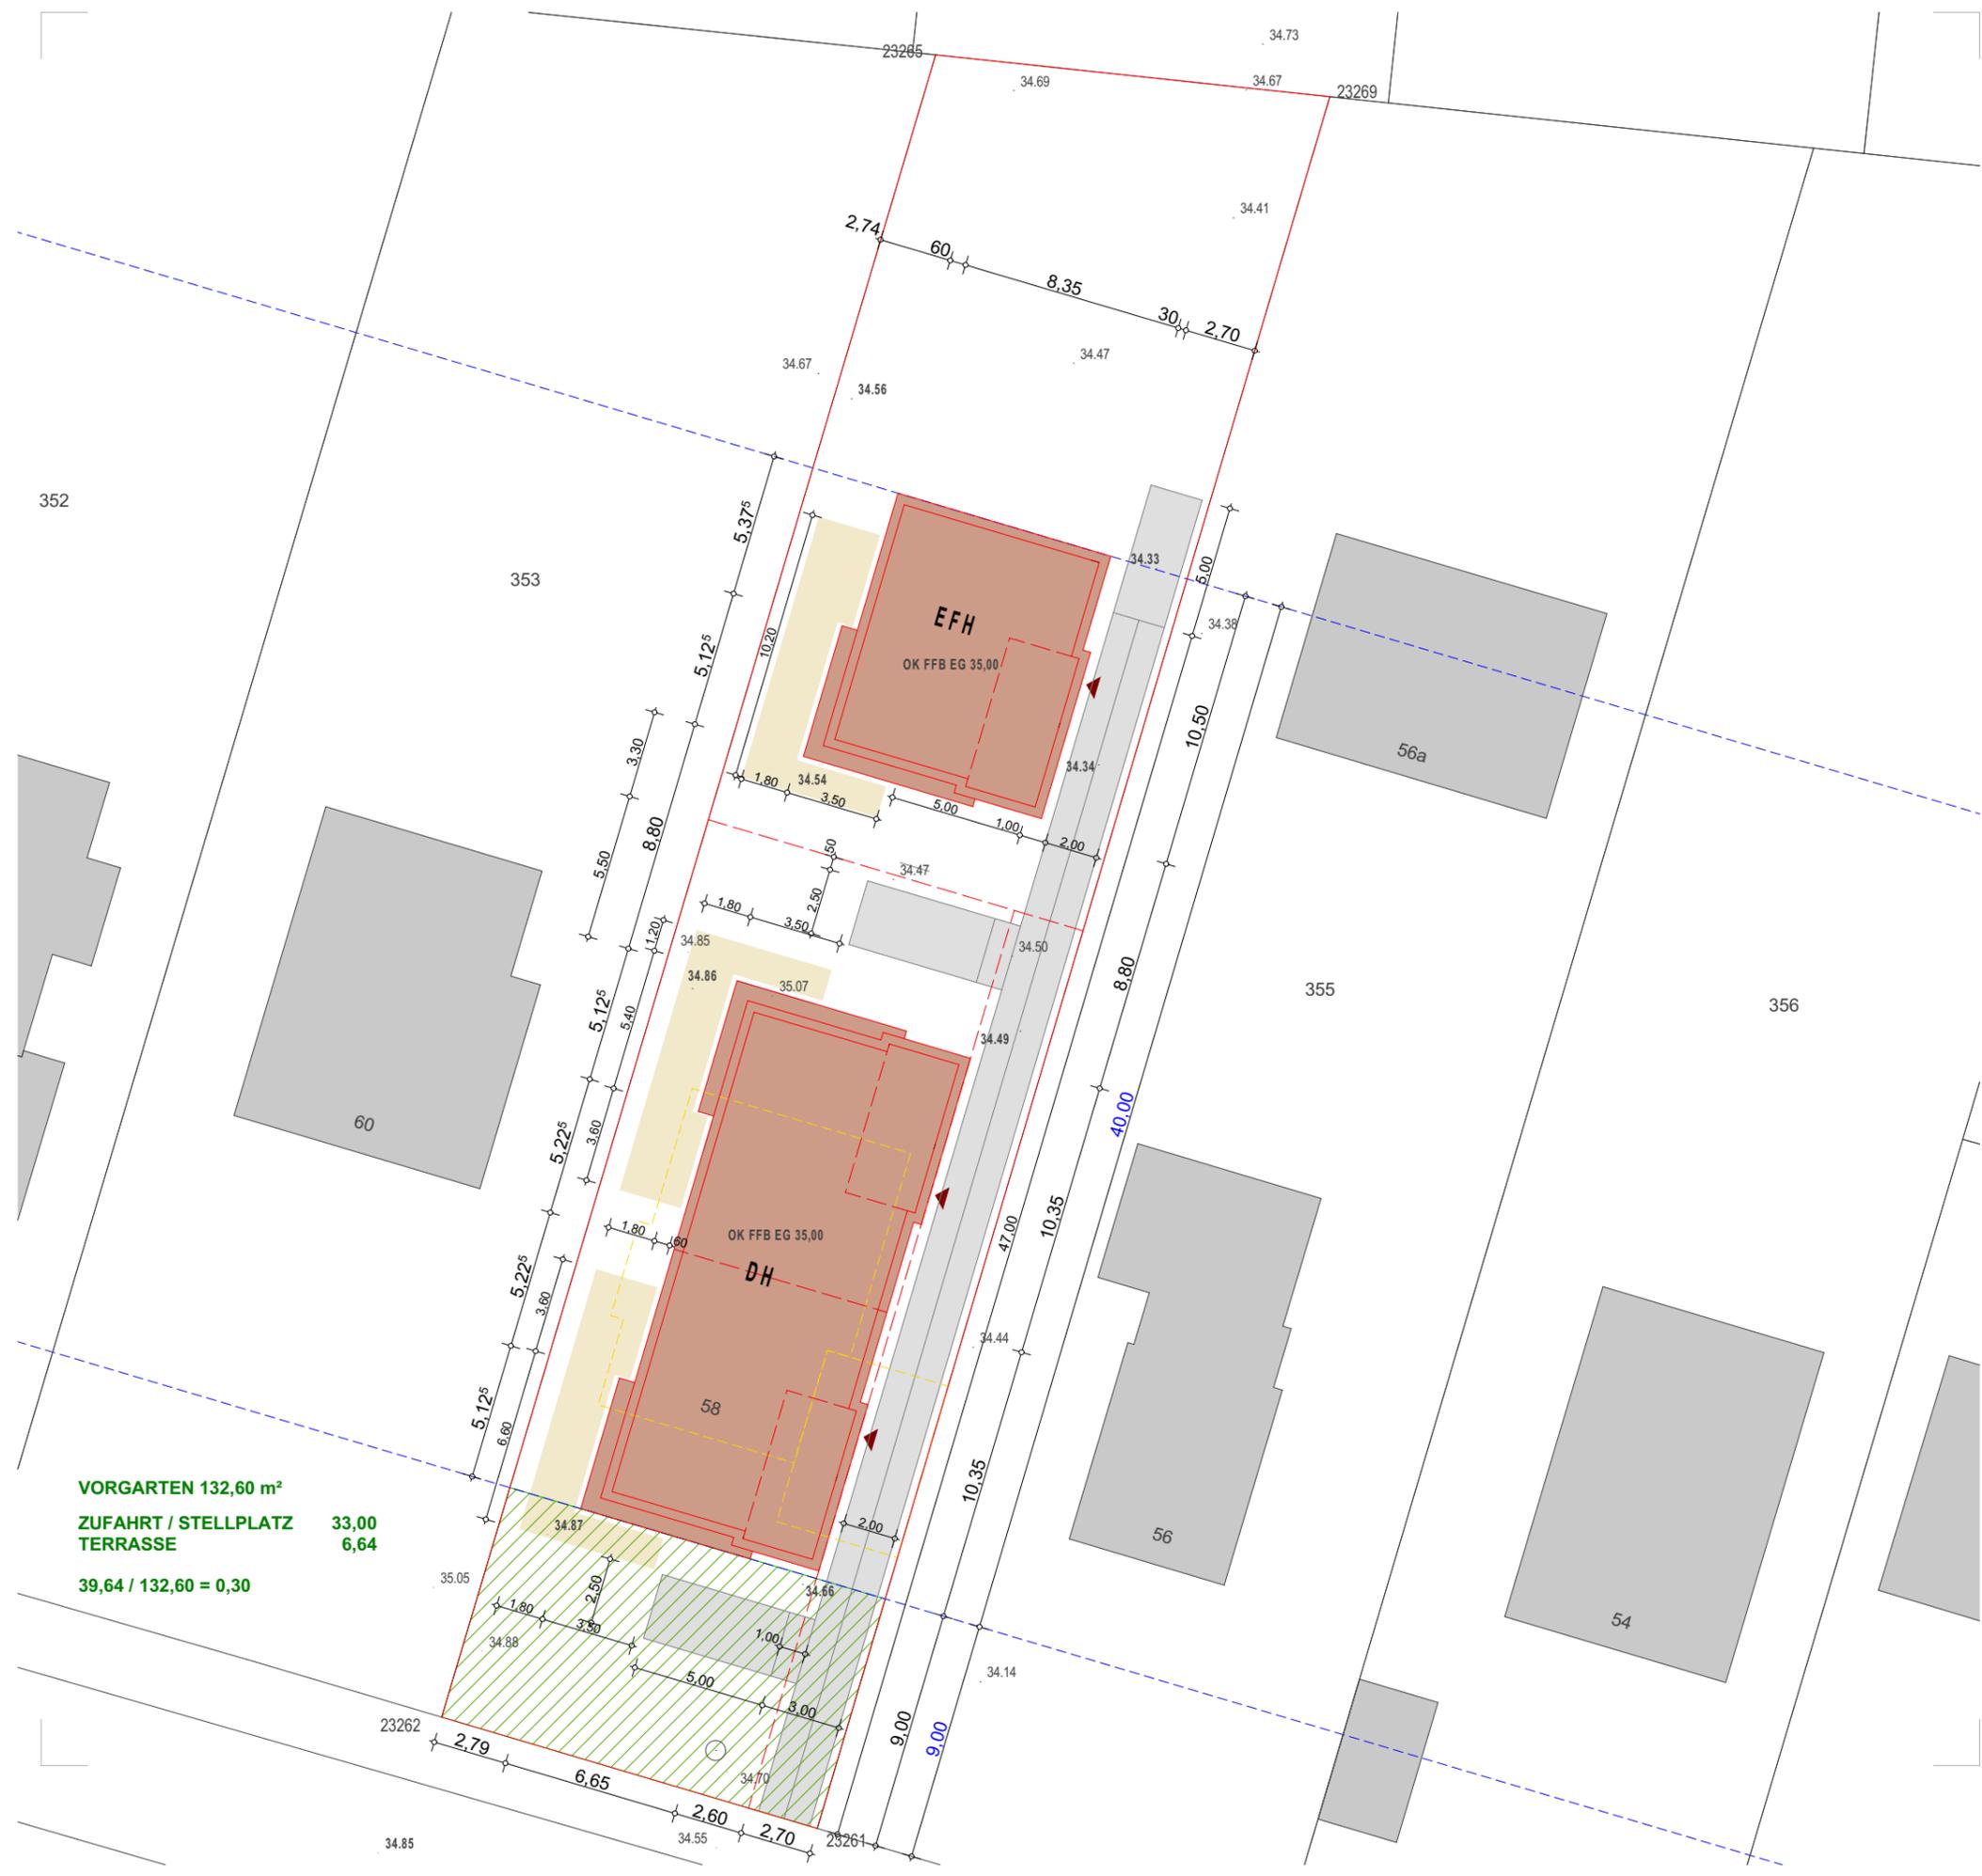

VORGARTEN 132,60 m²
ZUFAHRT / STELLPLATZ 33,00
TERRASSE 6,64
39,64 / 132,60 = 0,30