


Festlegungen:

Stand Küchenplanung	Küchenplanung eingetragen Stand: 05.06.2023
---------------------	--

Fliesen	Bad: befestiges Duschboard mittiger Ablauf (SW)
---------	---

Achtung: **Estrichhöhen** in allen Räumen für Sonderwunsch: Parkett/ Fliesen anlegen!

Achtung: **Papierrollenhalter & Handtuchhalter nicht montieren!**

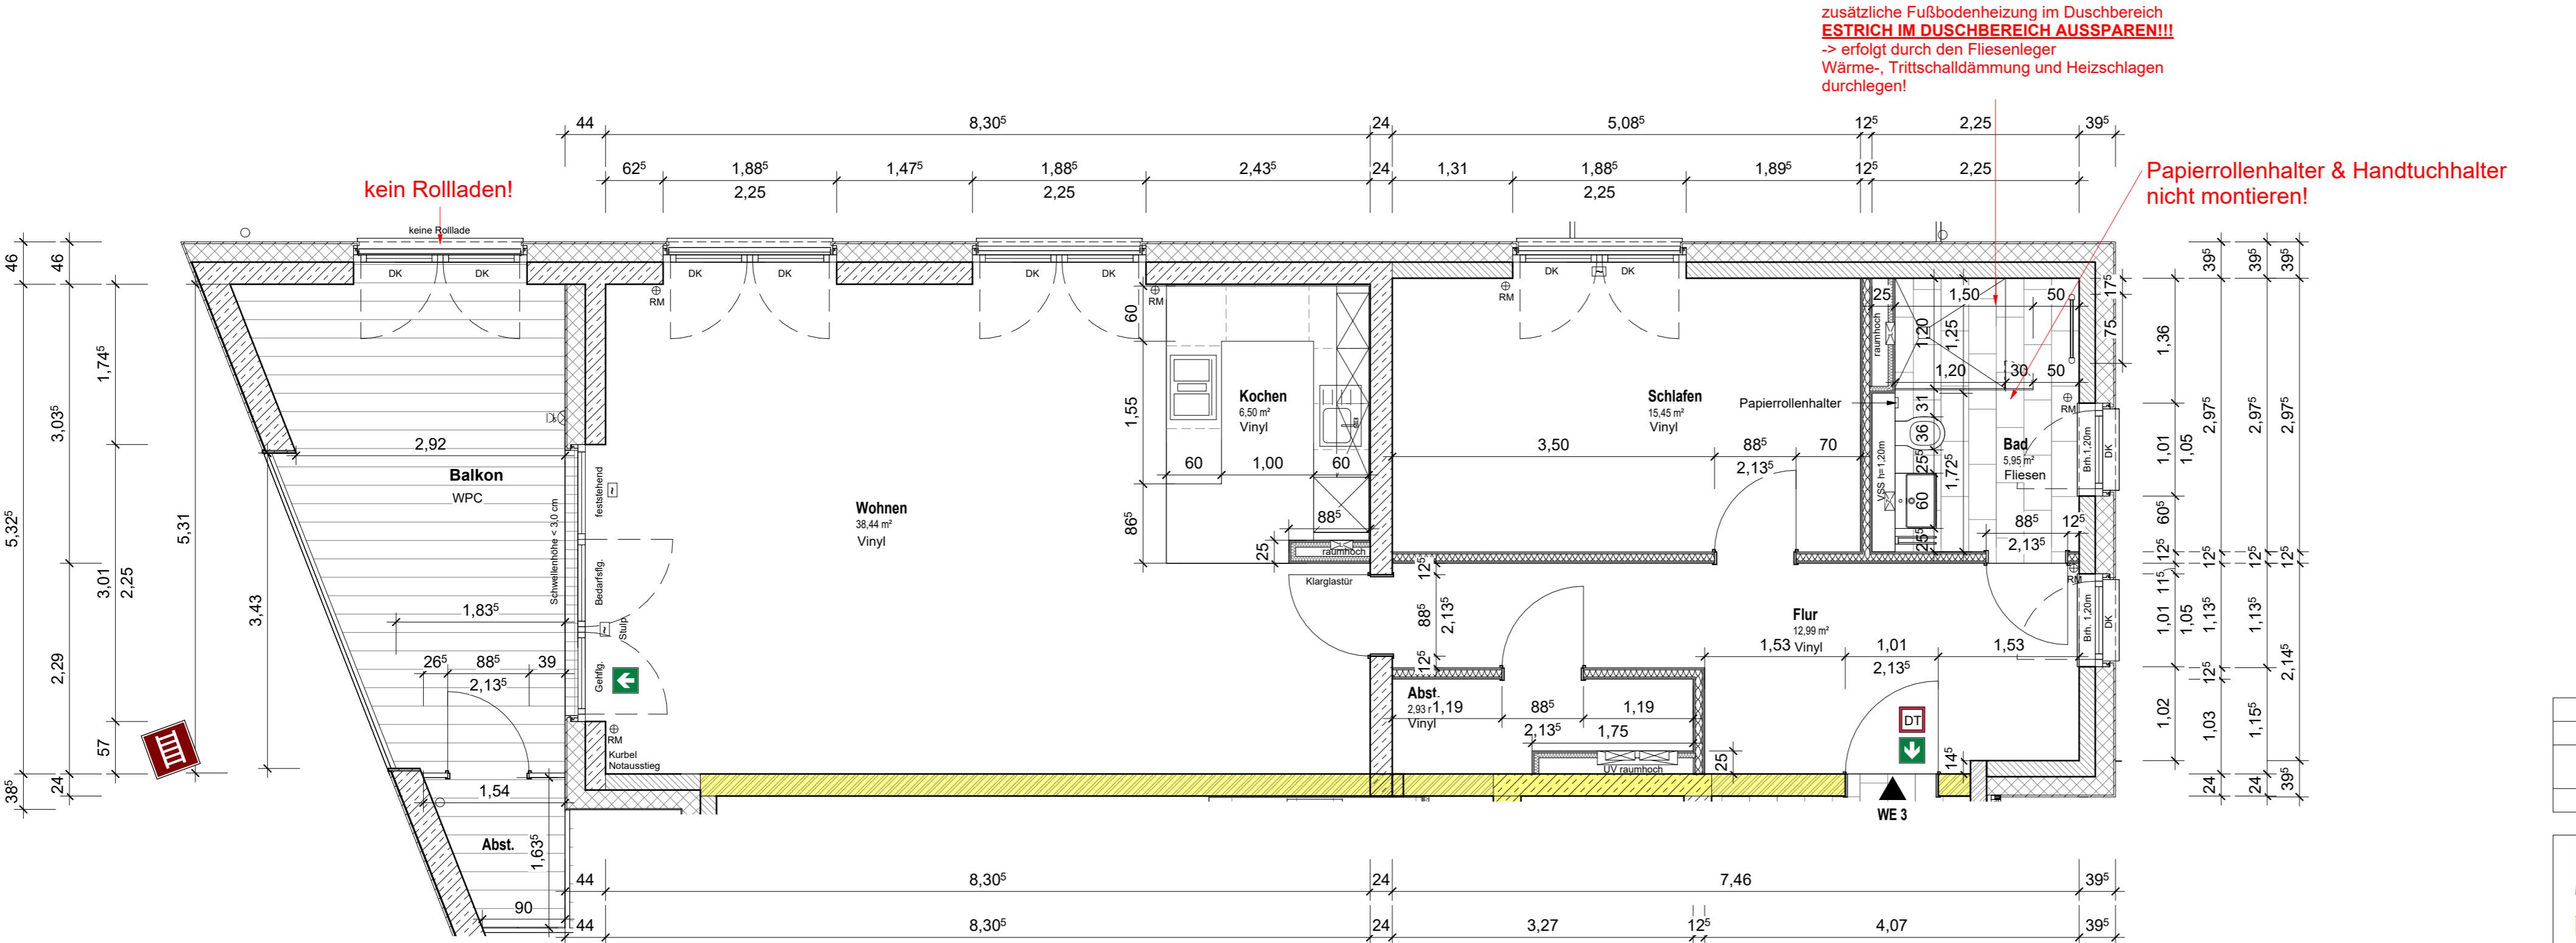

c	19.12.2023	Montage Accessoires	Leo.
b	31.10.2023	Ausführung Dusche	LKa.
a	20.06.2023	Änderungen gemäß Bemusterung vom 11.05.2023 und Eintragung der Küchenplanung	LKa.
Index	Datum	Änderung	Name



Projekt  
Wohnbebauung Schlossmühle Heessen  
An der Schlossmühle 12-18, 59075 Hamm

Bauherr  
Heckmann Bauland und Wohnraum GmbH & Co. KG  
Römerstr. 113, 59075 Hamm

Plan  
Grundriss WE 3\_BuW

Planverfasser Heckmann Bauland und Wohnraum GmbH & Co.KG Römerstr. 113, 59075 Hamm 02381 7990-0 www.heckmann-bauland-wohnraum.de	Projektleitung Gezeichnet JBe./LKa. adrijaen.unger-luenser@heckmann-bau.de	LWe. JBe./LKa.	Geschoss 1.0G
Datum 01.02.2023	Maßstab 1 : 50	Projekt-Nr. 313 140 537	
Unterschrift .....		Plan-Nr. / Index Ausführung H12-W-03-c	