P01

0 1 2 5 M 1:100

N

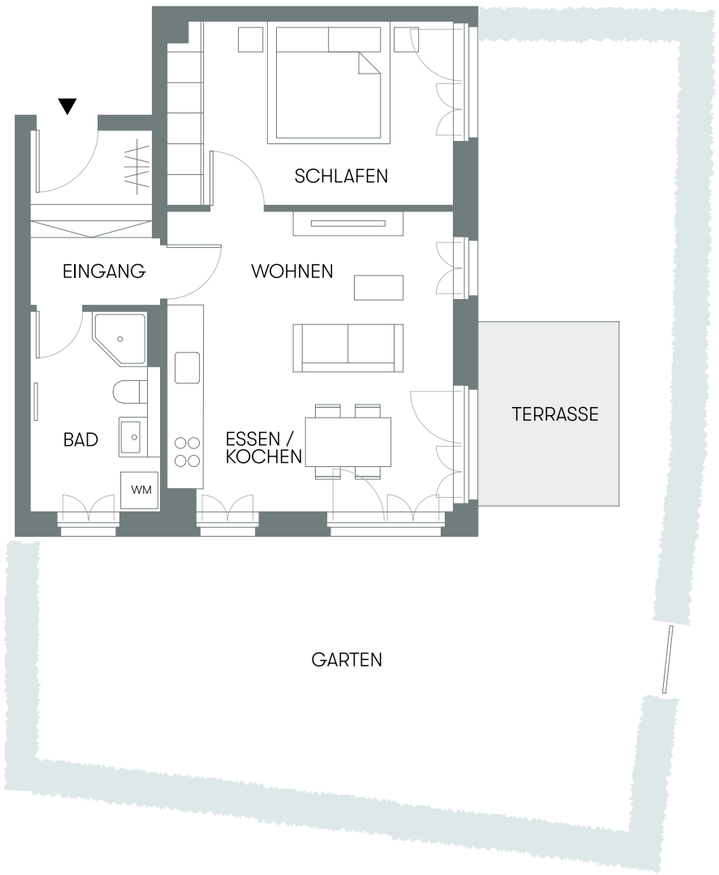

Hofhaus
Wohnung 02
EG

Raum	Wfl.	Nfl.
Wohnen / Essen / Kochen	23,67 m²	23,67 m²
Schlafen	14,15 m²	14,15 m²
Bad	6,70 m²	6,70 m²
Eingang	5,85 m²	5,85 m²
Terrasse	3,45 m²	6,90 m²
Gesamt	**53,82 m²**	**57,25 m²**

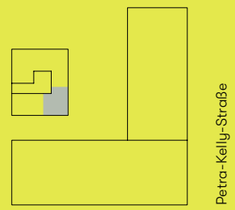

LAGEPLAN

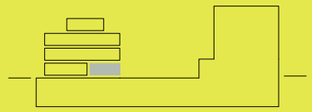

LAGE IM GEBÄUDE

Information: Grundrisse im Maßstab 1:100 (bei einem Ausdruck von DIN A3 auf 100%). Die Flächenangaben sind ohne Gewähr. Maßgeblich für Angaben zu Ausstattung und Objektausführung ist der Kauf- oder Mietvertrag. Im Übrigen gilt der Planungs- und Haftungshinweis unter: www.bauwerk.de

bauwerk.