MOSER

Wohnbau
& Immobilien

FRIDA
Innsbruckerstraße 18
Mutters

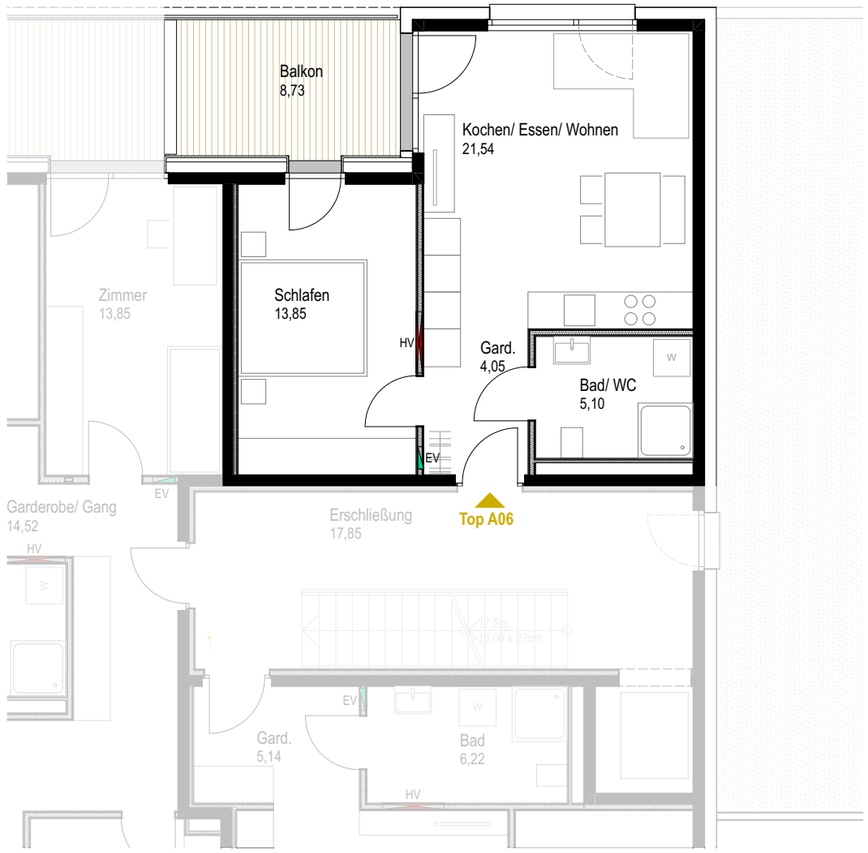

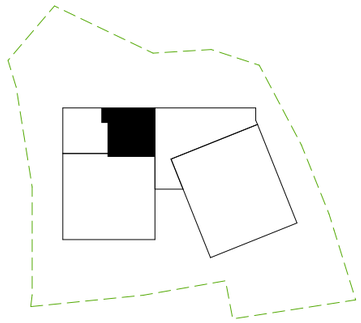

TOP A06

2. Obergeschoß

Kochen/Essen/Wohnen	21,54 m²
Schlafen	13,85m²
Garderobe	4,05 m²
Bad	5,10 m²
Wohnnutzfläche	44,54m²
Balkon	8,73 m²
Kellerabteil	3,64 m²

1m 5m

M 1:100

Grundrisse im Maßstab 1:100 (bei einem Ausdruck von DIN A3 auf 100%)

Alle Maße sind Rohbaumaße. Maßtoleranzen bis zu +/-3% möglich. Für Möblierung Naturmaße nehmen. Die Möblierung ist im Preis nicht enthalten. Artikel und Preisabweichungen sowie Irrtum und Druckfehler vorbehalten.
Stand März 2023

N