

Maßstab 1:100

Die im Grundriss dargestellten Möblierungen sind nicht Bestandteil der vertraglichen Leistung. Ausschlaggebend ist die Ausführungsplanung gemäß der notariellen Urkunde.

# WESTERBERG


## Logen

### Haus A | WHG 107

A WE07 (TE-Nr. 7)

4 Zimmer, 1. Obergeschoss

Wohnen/Essen/Küche .....	35,82 m <sup>2</sup>
Schlafen .....	19,50 m <sup>2</sup>
Kind 1 .....	17,59 m <sup>2</sup>
Kind 2 .....	14,85 m <sup>2</sup>
Diele .....	5,16 m <sup>2</sup>
Entree .....	5,99 m <sup>2</sup>
Bad .....	4,84 m <sup>2</sup>
Gästebad .....	5,49 m <sup>2</sup>
Abstellraum .....	1,51 m <sup>2</sup>
Balkon (50% 7,08 m <sup>2</sup> ).....	3,54 m <sup>2</sup>
<b>Gesamtfläche .....</b>	<b>114,29 m<sup>2</sup></b>

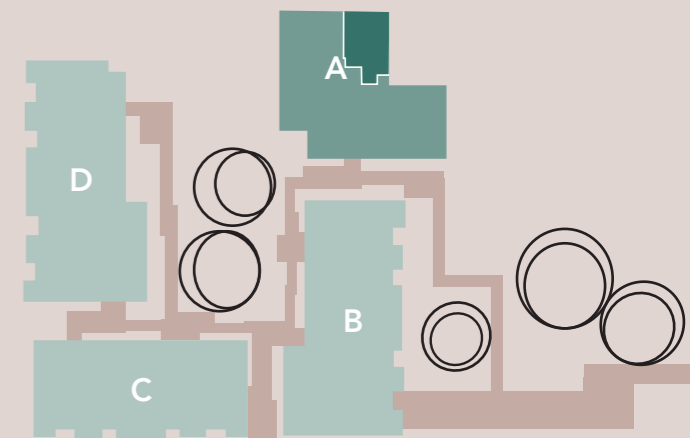

[www.westerberg-logen.de](http://www.westerberg-logen.de)

Ein Projekt von

