
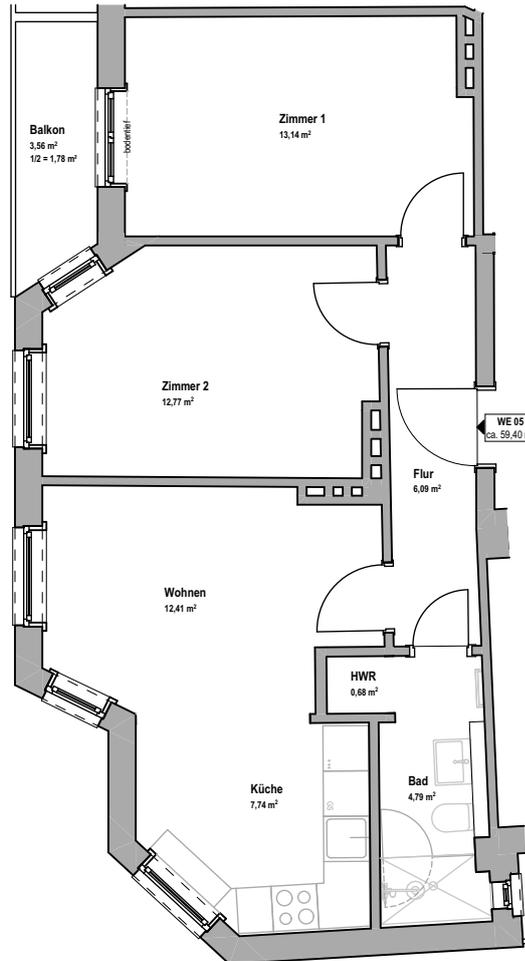


Wohnflächenaufstellung WE05:

13,14m² Zimmer 1
 12,77m² Zimmer 2
 12,41m² Wohnen
 7,74m² Küche
 6,09m² Flur
 4,79m² Bad
 1,78m² Balkon
 0,68m² HWR

Wohnfläche gesamt = ca. 59,40m²

Die Grundrisspläne wurden auf Grundlage der ursprünglichen Planung "Neubau der Herren Gust Selck und W Seger, Belegen Ecke Forsmannstraße und Preystraße" digital erstellt.
 Alle Angaben einschl. Flächen wurden auf Grundlage des örtlichen Aufmaßes seitens "BWH Planungs GmbH" digital ermittelt.
 Die Flächen von Terrassen und Balkonen sind zu 1/2 bei den jeweiligen Gesamtwohnflächen-Angaben angerechnet.
Alle Maß- und Flächen-Angaben sind ca.-Angaben und vor Ort zu prüfen. Abweichungen zum Bestand sind möglich.

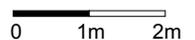

Originalformat: DIN A4 Hochformat

BAUVORHABEN / OBJEKT: Wohngebäude Preystraße 22 22303 Hamburg	BAUHERR: GG Preystraße GmbH & Co. KG Ehrenbergstr. 54 22767 Hamburg	LEISTUNGSPHASE: Vertrieb	PLANINHALT: Grundriss 1. Obergeschoss Wohneinheit 05	DATUM UND UNTERSCHRIFT KÄUFER: PLANVERFASSER: BAUWERK HAMBURG Planungs GmbH Ehrenbergstr. 54, 22767 Hamburg Tel.: 040/413305-310
		GEZ. / DATUM: t.f. / 21.09.2022	INDEX-NR. / INDEX-DATUM:	
		MAßSTAB: 1:100	PLAN-NR.: PS22_220921_Vertrieb_1.OG_WE05_100.0	

