



KÖNIGS TOR  
10.OG  
WOHNUNG B143 2-ZIMMER

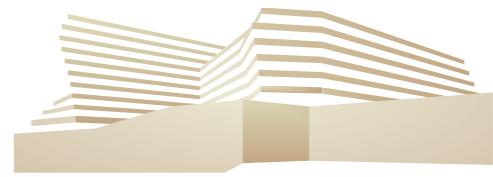


KÖNIGS  
TOR


LAGE GEBÄUDE IM KÖNIGSTOR

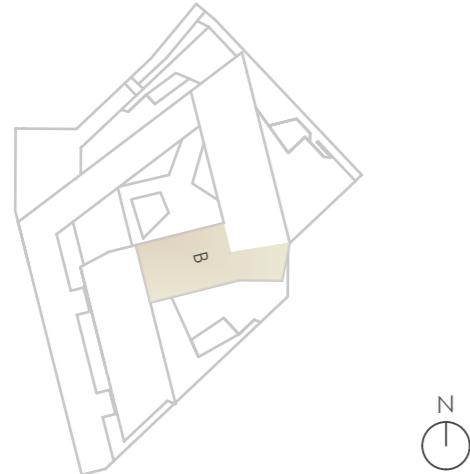

LAGE GEBÄUDE IM KÖNIGSTOR

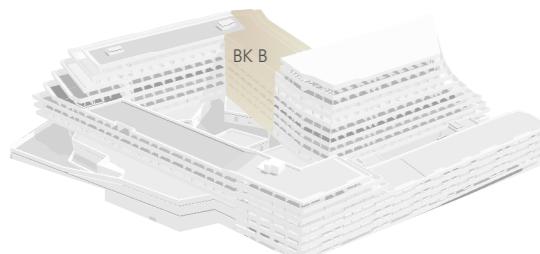

LAGE IM GEBÄUDE

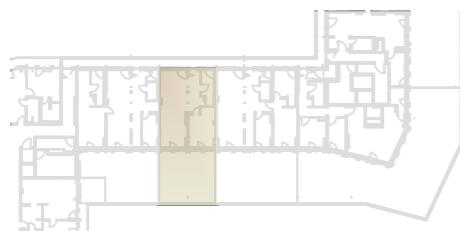


WOHNUNG 10.B.05 Wfl. m<sup>2</sup> Nfl. m<sup>2</sup>

FLUR/KÜCHE	23,16	23,16
WOHNEN	7,83	7,83
SCHLAFEN	23,74	23,74
BAD	18,16	18,16

WOHNFLÄCHE OHNE BALKON	72,89	72,89
BALKON	20,11	51,52

(Die ermittelte Wohnfläche des Balkons (angerechnet zu 50%) übersteigt 25% der ohne den Balkon maßgeblichen Wohnfläche, wodurch die 50% übersteigende Grundfläche nur mit 12,5% berechnet wurde.)

WOHNUNG 10.B.05 GESAMT	93,00	124,41
------------------------	-------	--------

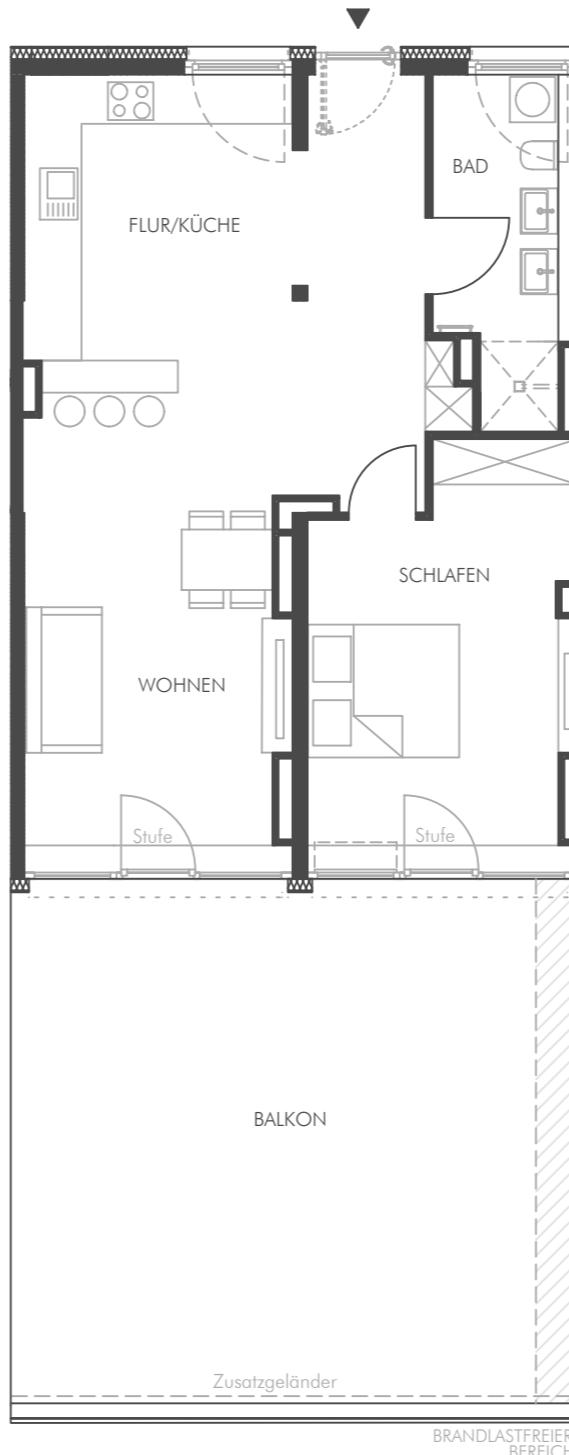

Grundrisse im Maßstab 1:100 bei Ausdruck in DIN A3 ohne Seitenanpassung. Alle Flächenangaben ohne Gewähr. Die Angaben, Visualisierungen und Beschreibungen spiegeln den aktuellen Planstand wider. Im Zuge der Ausführungsplanung können sich Änderungen ergeben. Anordnung der Küchen können sich noch verändern.