
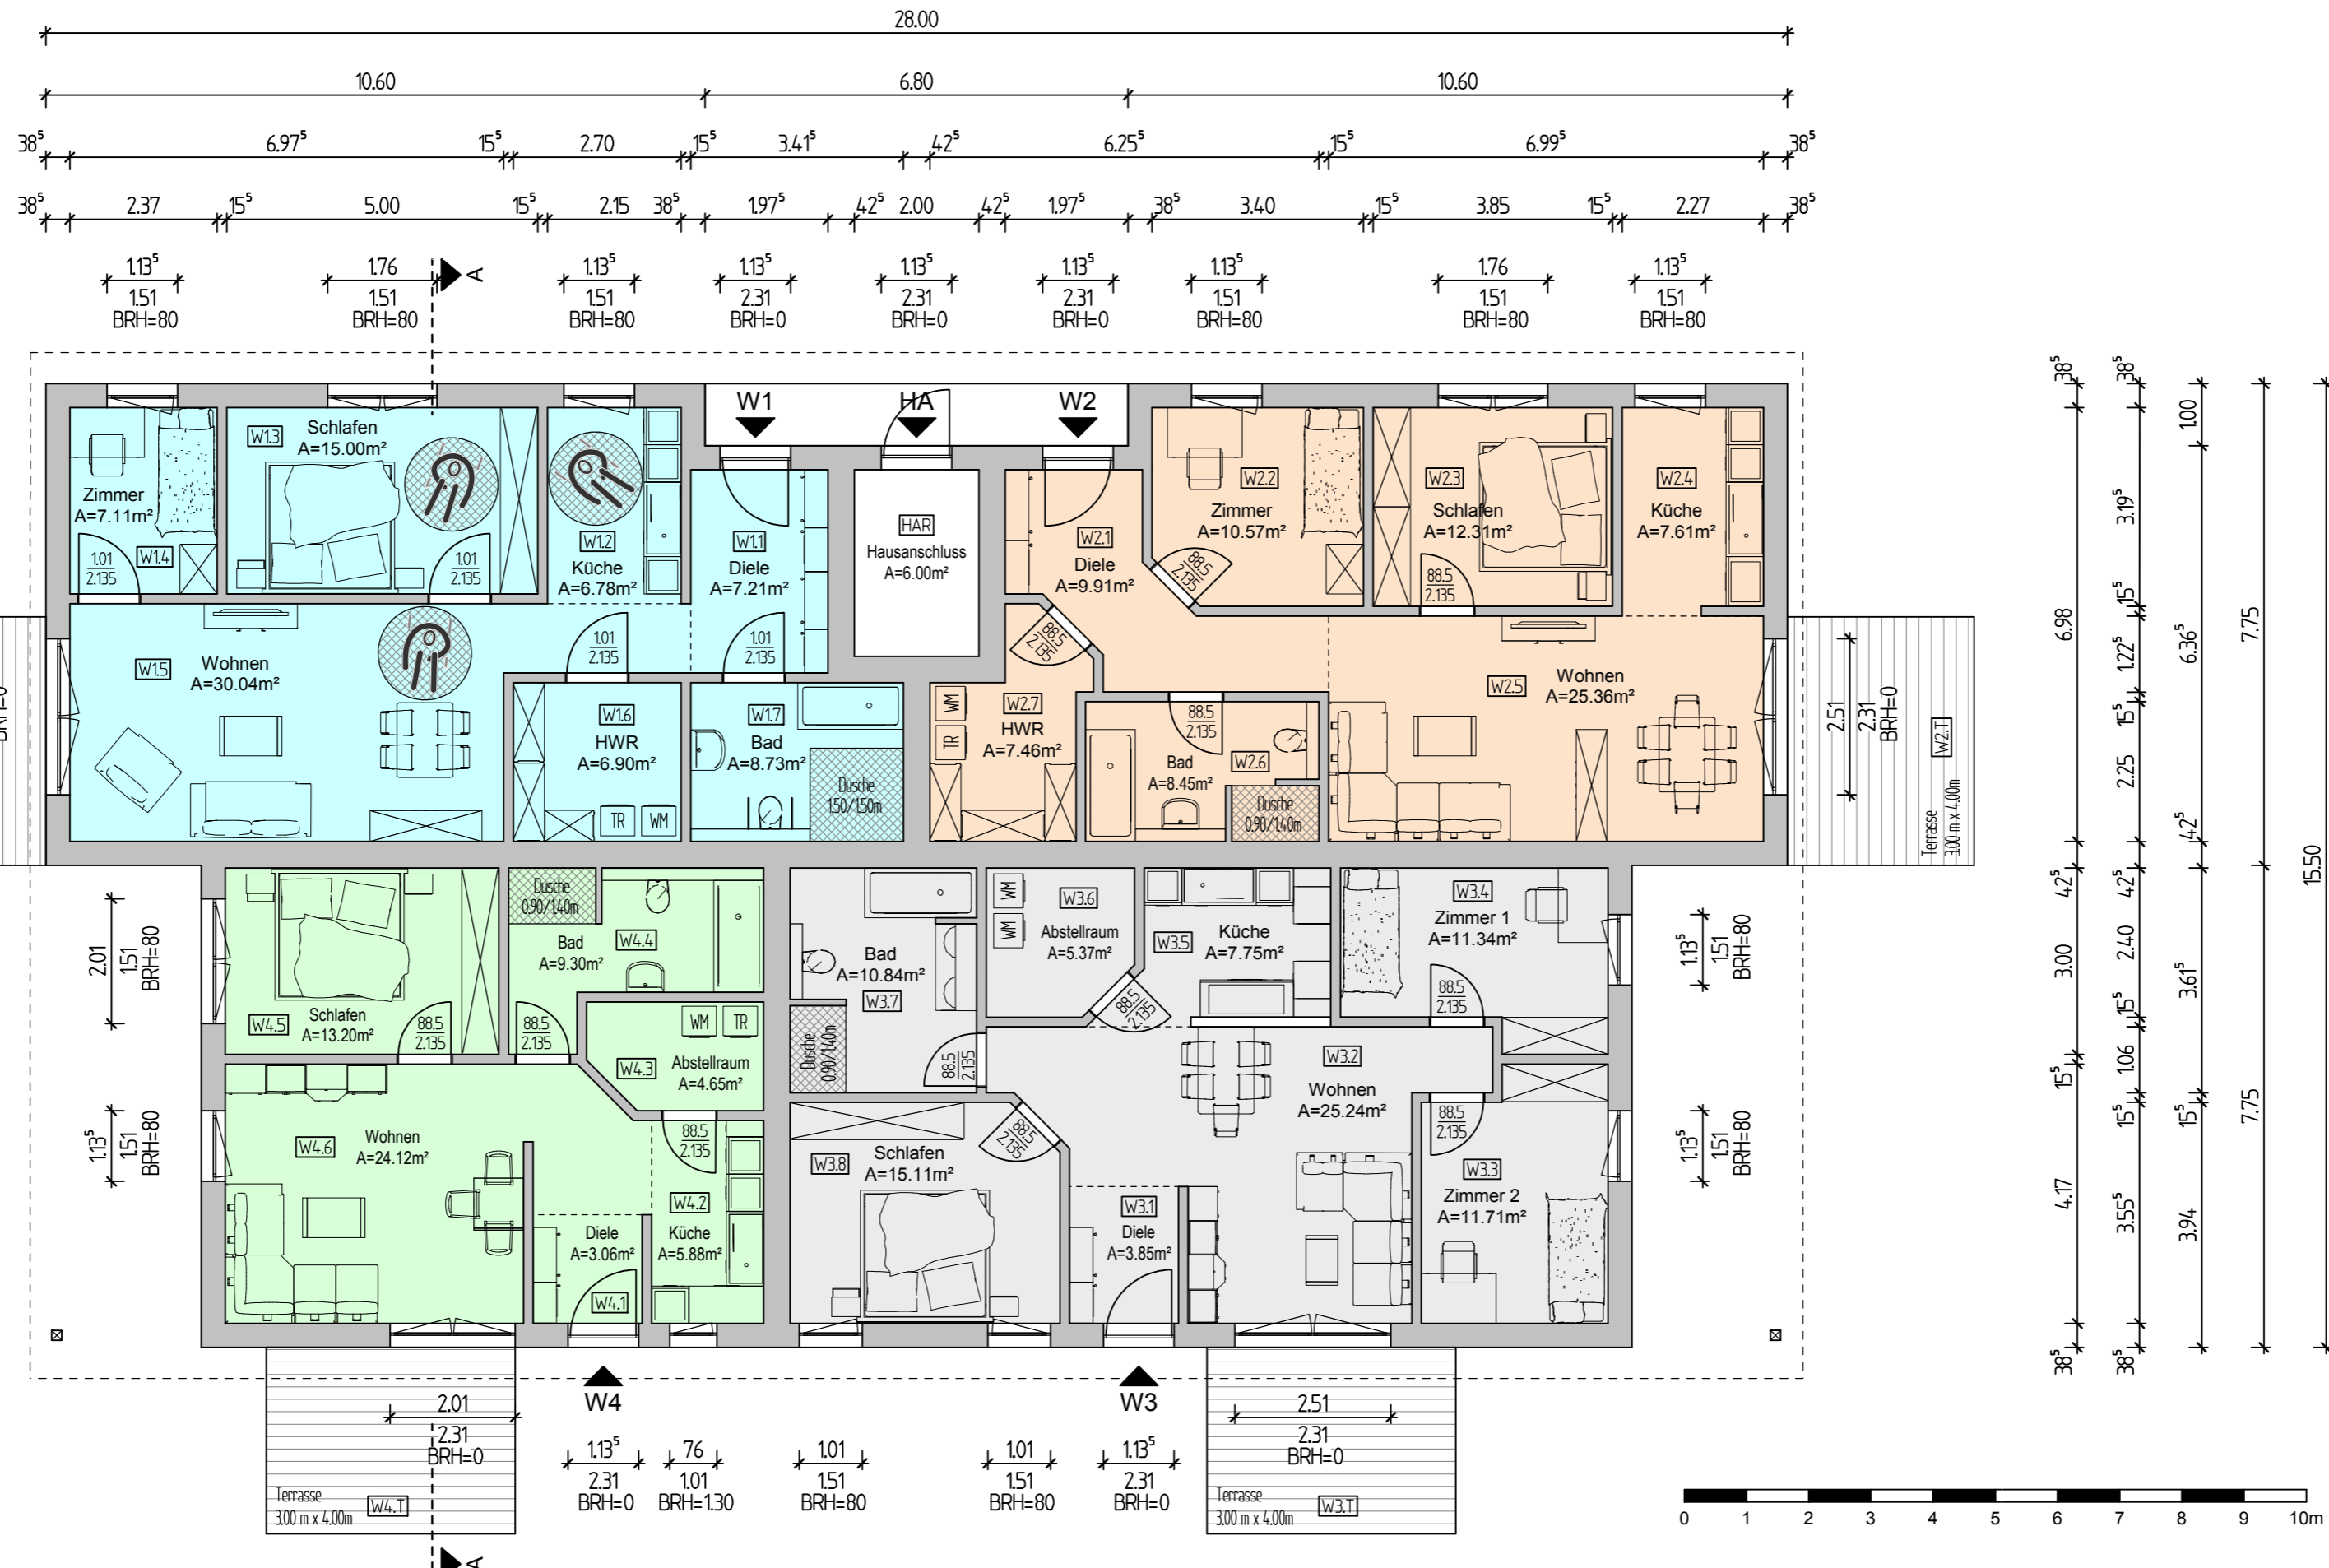


# Haus C

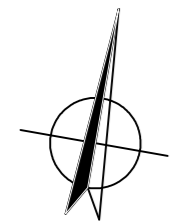

- Legende**
- Außenwand (Stärke: 38.5cm):**
    - Stülp Schalung
    - 30 mm Lattung
    - 60 mm Thermowall (Gutex oder glw.)
    - 160 mm Ständerwerk inkl. Dämmung
    - 15 mm OSB
    - 60 mm Lattung (Installationsebene)
    - 15 mm OSB
    - 12.5 mm Gipskarton
  - Innenwand (Stärke: 15.5cm):**
    - 12.5 mm Gipskarton
    - 15 mm OSB
    - 100 mm Ständerwerk inkl. Dämmung
    - 15 mm OSB
    - 12.5 mm Gipskarton
  - Wohnungstrennwand (Stärke: 42.5cm):**
    - 12.5 mm Gipskarton
    - 15 mm OSB
    - 60 mm Lattung (Installationsebene)
    - 15 mm OSB
    - 100 mm Ständerwerk inkl. 100 mm und 120 mm Dämmung
    - 20 mm Fuge
    - 100 mm Ständerwerk
    - 15 mm OSB
    - 60 mm Lattung (Installationsebene)
    - 15 mm OSB
    - 12.5 mm Gipskarton

**Wohnung 3**

Raum	Grundfläche [m²]
Abstellraum	5.37
Bad	10.84
Diele	3.85
Küche	7.75
Schlafen	15.11
Wohnen	25.25
Zimmer 1	11.34
Zimmer 2	11.71
<b>Summe Wohneinheit</b>	<b>91.22</b>

**Wohnung 4**

Raum	Grundfläche [m²]
Abstellraum	4.65
Bad	9.30
Diele	3.06
Küche	5.88
Schlafen	13.20
Wohnen	24.12
<b>Summe Wohneinheit</b>	<b>60.21</b>

**Zusammenfassung**

Wohneinheit	Grundfläche [m²]
Hausanschlussraum	6.00
Wohnung 1	81.77
Wohnung 2	81.50
Wohnung 3	91.22
Wohnung 4	60.21
<b>Summe aller Wohneinheiten</b>	<b>320.70</b>

**Hausanschlussraum**

Raum	Grundfläche [m²]
Hausanschluss	6.00
<b>Summe Wohneinheit</b>	<b>6.00</b>

**Wohnung 1**

Raum	Grundfläche [m²]
Bad	8.73
Diele	7.21
HWR	6.90
Küche	6.78
Schlafen	15.00
Wohnen	30.04
Zimmer	7.11
<b>Summe Wohneinheit</b>	<b>81.77</b>

**Wohnung 2**

Raum	Grundfläche [m²]
Bad	8.44
Diele	9.91
HWR	7.46
Küche	7.45
Schlafen	12.31
Wohnen	25.36
Zimmer	10.57
<b>Summe Wohneinheit</b>	<b>81.50</b>

Vorlage:	Änderung:	gezeichnet:	Datum:
BA03	1. Plan	A. Schröder	08.02.2019

**Ingenieurbüro Schröder**  
**Bauplanung / Tragwerksplanung**  
 Dipl.-Ing. (BA) Axel Schröder, Beratender Ingenieur  
 Hauptstraße 22 in 16909 Heiligengrabe OT Zaatzke  
 Tel.: / Fax: 03394 - 7149834 / 03394 - 7149835  
 Funk: / E-Mail: 0172 - 8259127 / a.schroeder@ib-axelschroeder.de

Bauherr: Kerstin Kupke  
 Dorfstraße 24  
 16868 Wusterhausen/Dosse  
 OT Bantikow

Bauvorhaben:  
 Errichtung eines Mehrfamilienwohnhauses - Haus C  
 Sonnenhügel  
 16868 Wusterhausen/Dosse  
 OT Bantikow

Planzeichnung: **Haus C**  
**Bauantrag - Grundriss**

Maßstab: 1 : 100	Projekt-Nr.: <b>015-17</b>
Bearbeiter: A. Schröder	Plan-Nr.: <b>BA03</b>
Unterschrift Bauherr:	Unterschrift Planer: