


Zeichnung und Unterlagen sind geistiges Eigentum von Boholz-Haus GmbH und dürfen ohne schriftliche Zustimmung dieser weder vervielfältigt noch an unbefugte Dritte weitergegeben werden. Die Abbildungen zeigen teilweise Sonderwünsche.

Bei gewissen in der Bau- und Leistungsbeschreibung genannten gebäudetechnischen Anlagen (Heizung, Solarthermeanlagen, Lüftungsanlagen oder Systemergänzungen, PV-Anlage, Batteriespeicher) kann gegebenenfalls eine Größenanpassung des HWR/Technikraums notwendig werden, insbesondere bei der Unterbringung von Waschmaschine und Trockner.


Kellergeschoß	Maßstab 1:100	Entwurfsverfasser / Datum : Rossol / 27.05.2025		
<u>Bauherr:</u>			Datum	Name
		bearb.		
		gepr.		
<u>Bauvorhaben:</u> Start- Haus- /	Gemarkung: Fl.Nr.: 			

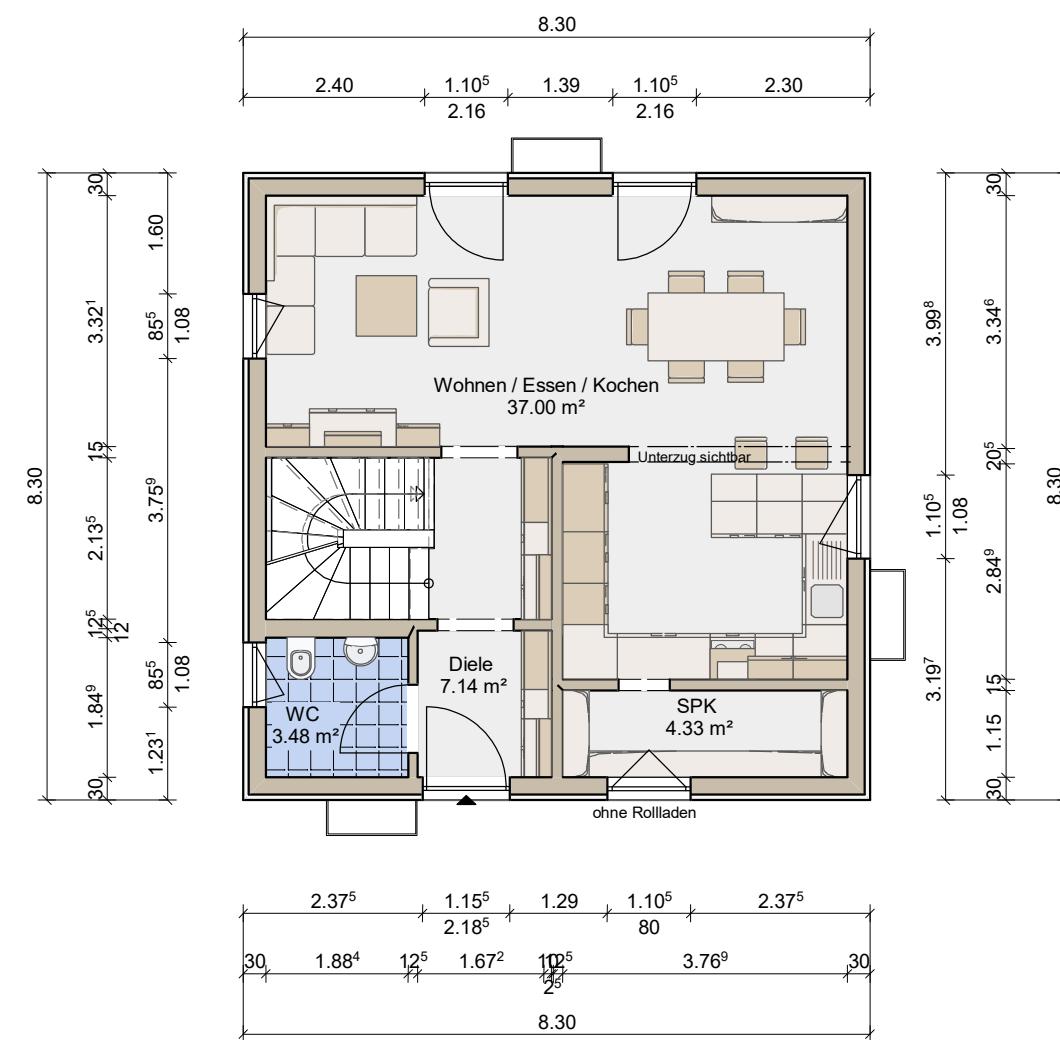

Zeichnung und Unterlagen sind geistiges Eigentum von Boholz-Haus GmbH und dürfen ohne schriftliche Zustimmung dieser weder vervielfältigt noch an unbefugte Dritte weitergegeben werden. Die Abbildungen zeigen teilweise Sonderwünsche.

Bei gewissen in der Bau- und Leistungsbeschreibung genannten gebäudetechnischen Anlagen (Heizung, Solarthermieanlagen, Lüftungsanlagen oder Systemergänzungen, PV-Anlage, Batteriespeicher) kann gegebenenfalls eine Größenanpassung des HWR/Technikraums notwendig werden, insbesondere bei der Unterbringung von Waschmaschine und Trockner.

<b>Erdgeschoss</b>	<b>Maßstab 1:100</b>	Entwurfsverfasser / Datum : Rossol / 27.05.2025		
<b>Bauherr:</b>			Datum	Name
		bearb.		
<b>Bauvorhaben:</b> Start- Haus- /				
Gemarkung: Fl.Nr.:				

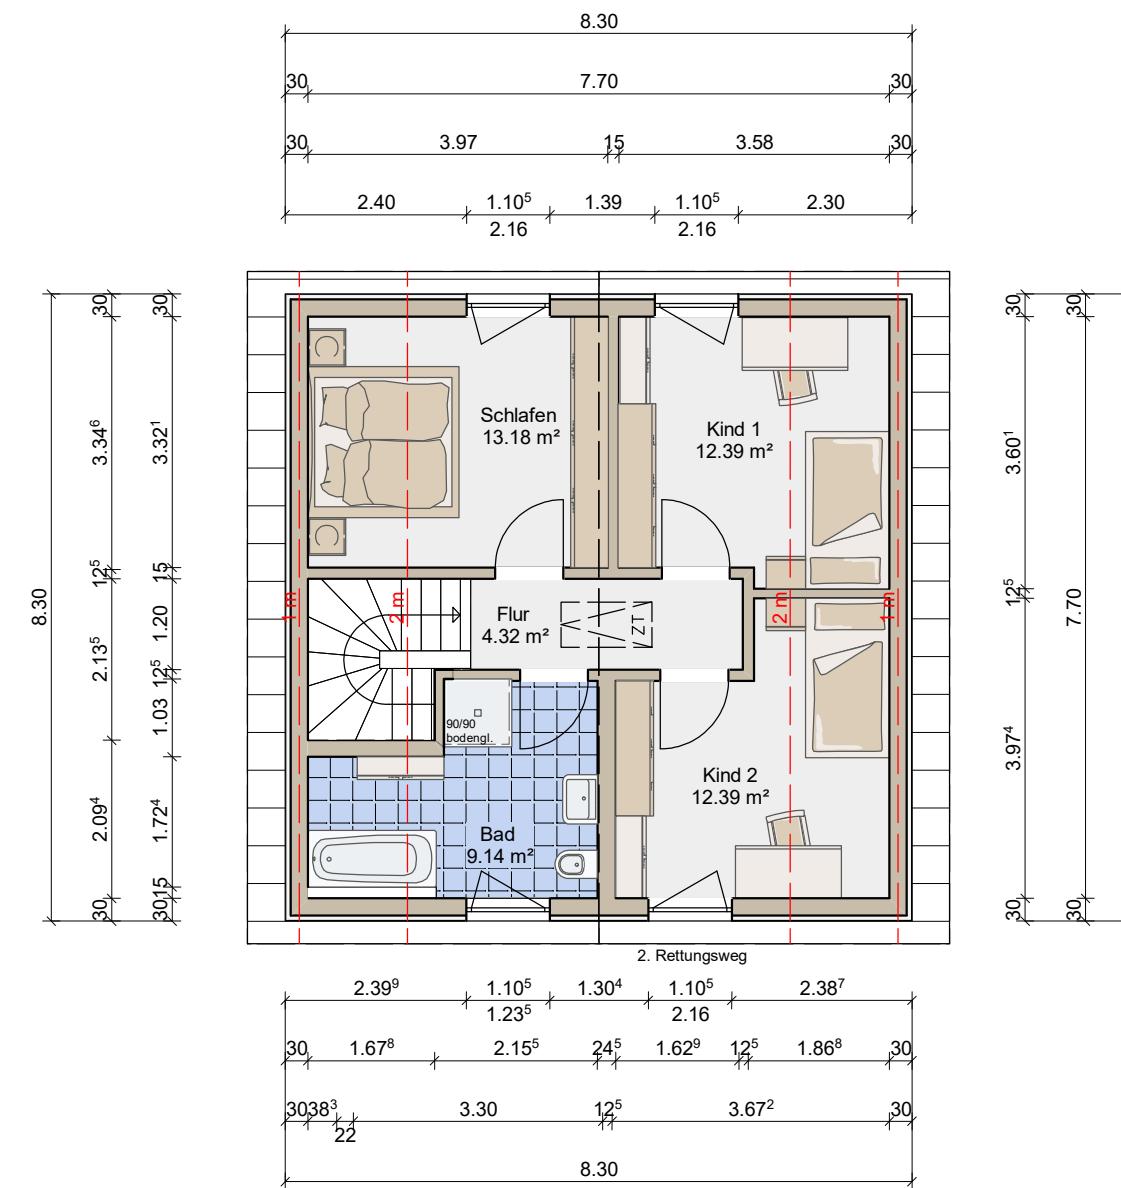


Zeichnung und Unterlagen sind geistiges Eigentum von Boholz-Haus GmbH und dürfen ohne schriftliche Zustimmung dieser weder vervielfältigt noch an unbefugte Dritte weitergegeben werden. Die Abbildungen zeigen teilweise Sonderwünsche.

Bei gewissen in der Bau- und Leistungsbeschreibung genannten gebäudetechnischen Anlagen (Heizung, Solarthermeanlagen, Lüftungsanlagen oder Systemergänzungen, PV-Anlage, Batteriespeicher) kann gegebenenfalls eine Größenanpassung des HWR/Technikraums notwendig werden, insbesondere bei der Unterbringung von Waschmaschine und Trockner.

Dachgeschoss	Maßstab 1:100	Entwurfsverfasser / Datum : Rossol / 27.05.2025		
<u>Bauherr:</u>			Datum	Name
		bearb.		
		gepr.		
<u>Bauvorhaben:</u> Start- Haus- /		Gemarkung: Fl.Nr.: 		

Dachkonstruktion It. Statik


Dachneigung: 35.0°

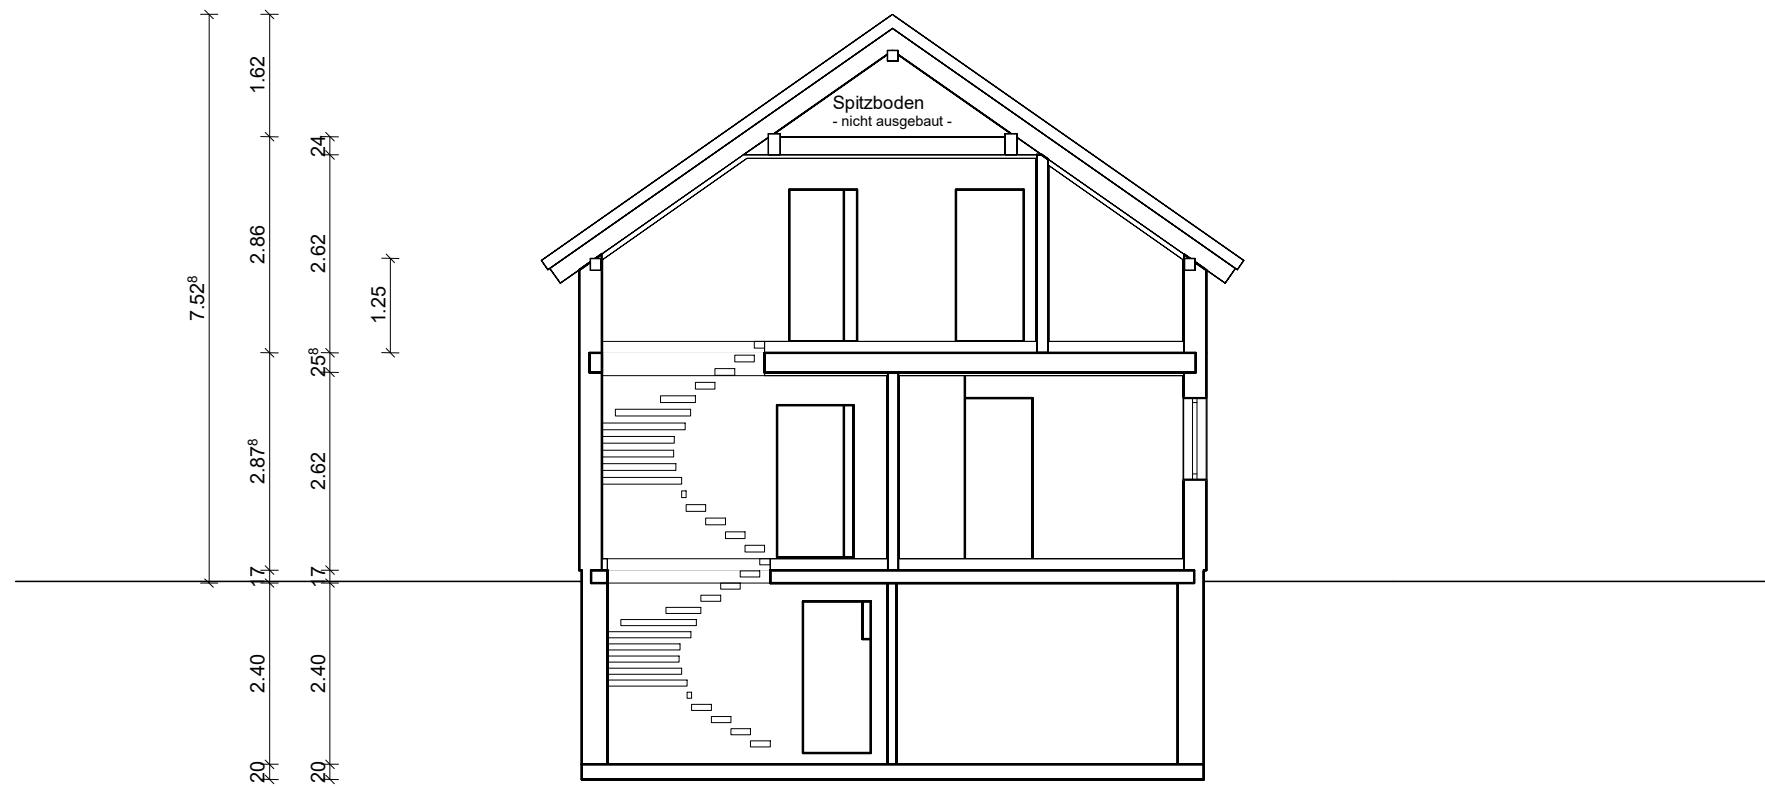

Zeichnung und Unterlagen sind geistiges Eigentum von Boholz-Haus GmbH und dürfen ohne schriftliche Zustimmung dieser weder vervielfältigt noch an unbefugte Dritte weitergegeben werden. Die Abbildungen zeigen teilweise Sonderwünsche.

Bei gewissen in der Bau- und Leistungsbeschreibung genannten gebäudetechnischen Anlagen (Heizung, Solarthermeianlagen, Lüftungsanlagen oder Systemergänzungen, PV-Anlage, Batteriespeicher) kann gegebenenfalls eine Größenanpassung des HWR/Technikraums notwendig werden, insbesondere bei der Unterbringung von Waschmaschine und Trockner.


<b>Schnitt B</b>	<b>Maßstab 1:100</b>	Entwurfsverfasser / Datum : Rossol / 27.05.2025		
<u>Bauherr:</u>			Datum	Name
	bearb.			
	gepr.			
<u>Bauvorhaben:</u> Start- Haus- /				
Gemarkung: _____	Fl.Nr.:			

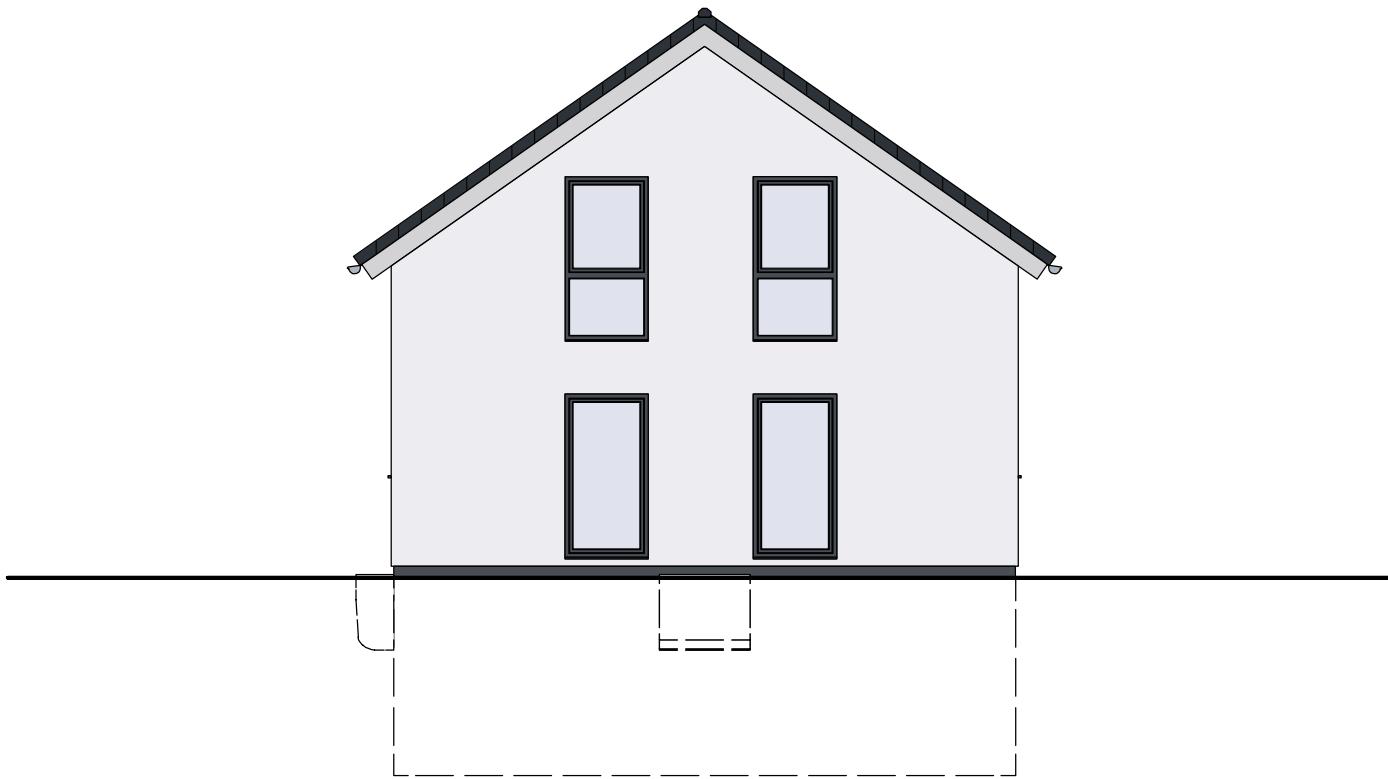

Zeichnung und Unterlagen sind geistiges Eigentum von Boholz-Haus GmbH und dürfen ohne schriftliche Zustimmung dieser weder vervielfältigt noch an unbefugte Dritte weitergegeben werden. Die Abbildungen zeigen teilweise Sonderwünsche.

Bei gewissen in der Bau- und Leistungsbeschreibung genannten gebäudetechnischen Anlagen (Heizung, Solarthermieanlagen, Lüftungsanlagen oder Systemergänzungen, PV-Anlage, Batteriespeicher) kann gegebenenfalls eine Größenanpassung des HWR/Technikraums notwendig werden, insbesondere bei der Unterbringung von Waschmaschine und Trockner.


Nordansicht			Maßstab 1:100		Entwurfsverfasser / Datum : Rossol / 27.05.2025			
<u>Bauherr:</u>								
		bearb.						
		gepr.						
<u>Bauvorhaben:</u> Start- Haus- /			bo holz HAUS					
			Gemarkung:		Fl.Nr.:			

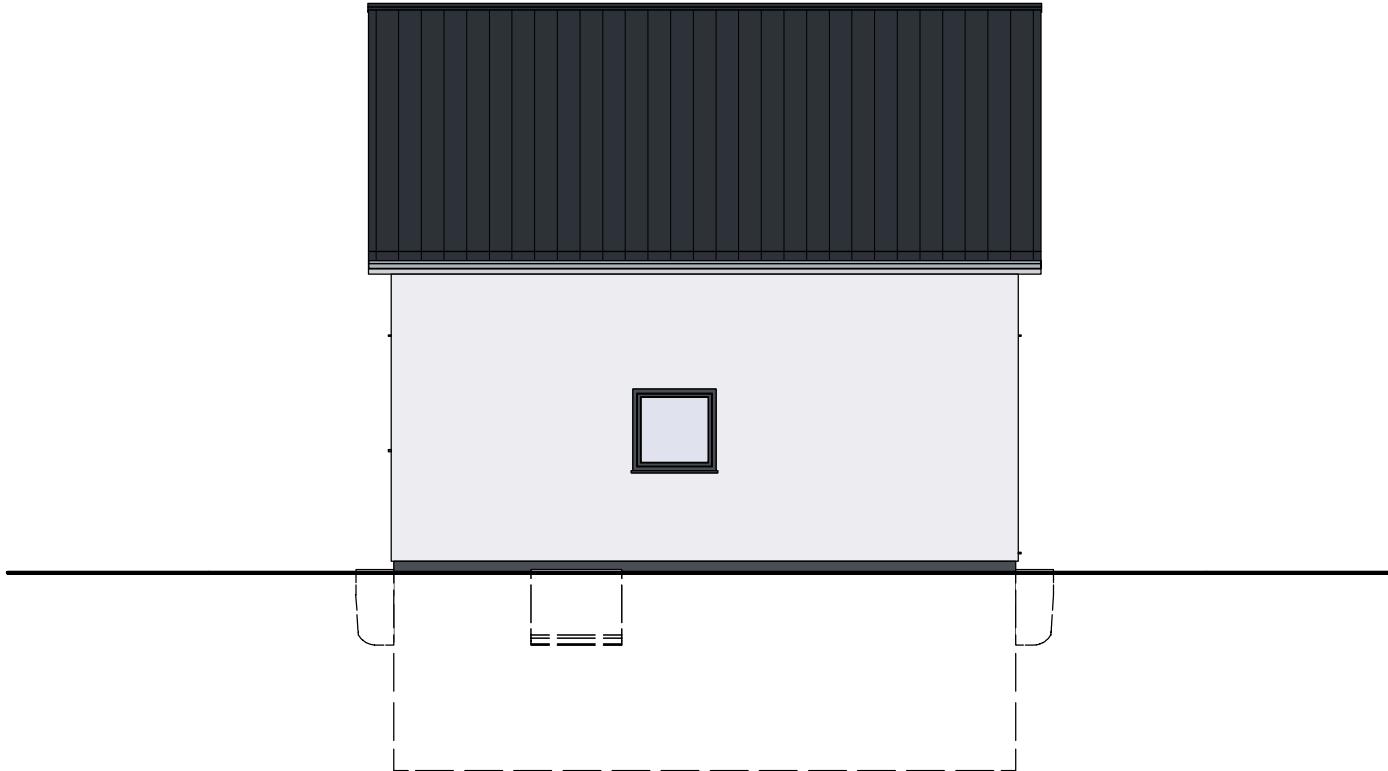

Zeichnung und Unterlagen sind geistiges Eigentum von Boholz-Haus GmbH und dürfen ohne schriftliche Zustimmung dieser weder vervielfältigt noch an unbefugte Dritte weitergegeben werden. Die Abbildungen zeigen teilweise Sonderwünsche.

Bei gewissen in der Bau- und Leistungsbeschreibung genannten gebäudetechnischen Anlagen (Heizung, Solarthermieanlagen, Lüftungsanlagen oder Systemergänzungen, PV-Anlage, Batteriespeicher) kann gegebenenfalls eine Größenanpassung des HWR/Technikraums notwendig werden, insbesondere bei der Unterbringung von Waschmaschine und Trockner.


Ostansicht	Maßstab 1:100	Entwurfsverfasser / Datum : Rossol / 27.05.2025		
<u>Bauherr:</u>		Datum		Name
bearb.				
gepr.				
<b>Bauvorhaben:</b> Start- Haus- /	<b>bo holz HAUS</b>			
	Gemarkung:	Fl.Nr.:		

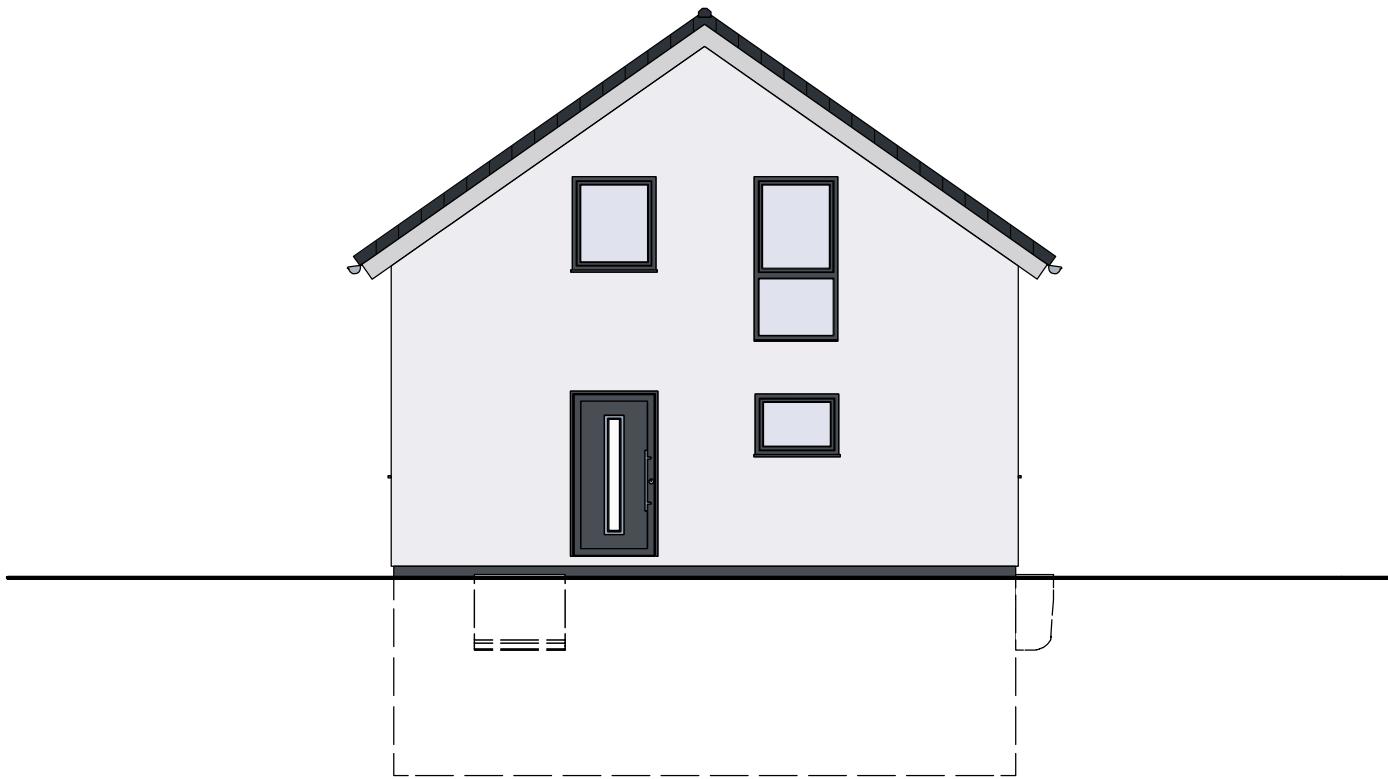

Zeichnung und Unterlagen sind geistiges Eigentum von Boholz-Haus GmbH und dürfen ohne schriftliche Zustimmung dieser weder vervielfältigt noch an unbefugte Dritte weitergegeben werden. Die Abbildungen zeigen teilweise Sonderwünsche.

Bei gewissen in der Bau- und Leistungsbeschreibung genannten gebäudetechnischen Anlagen (Heizung, Solarthermieanlagen, Lüftungsanlagen oder Systemergänzungen, PV-Anlage, Batteriespeicher) kann gegebenenfalls eine Größenanpassung des HWR/Technikraums notwendig werden, insbesondere bei der Unterbringung von Waschmaschine und Trockner.

Südansicht	Maßstab 1:100	Entwurfsverfasser / Datum : Rossol / 27.05.2025		
<u>Bauherr:</u>		Datum		Name
	bearb.			
	gepr.			
<b>Bauvorhaben:</b> Start- Haus- /	<b>bo</b> <b>holz</b> <b>HAUS</b>			
	Gemarkung:	Fl.Nr.:		

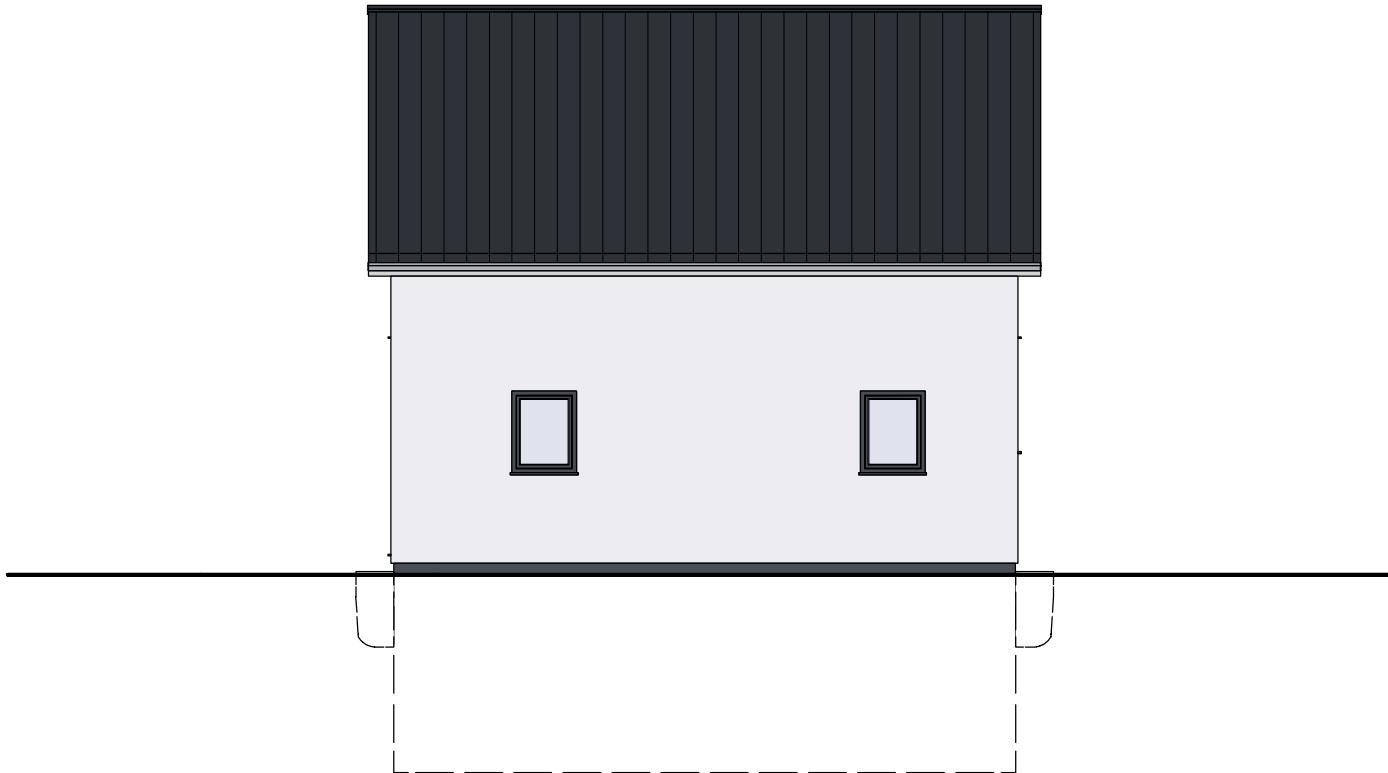

Zeichnung und Unterlagen sind geistiges Eigentum von Boholz-Haus GmbH und dürfen ohne schriftliche Zustimmung dieser weder vervielfältigt noch an unbefugte Dritte weitergegeben werden. Die Abbildungen zeigen teilweise Sonderwünsche.

Bei gewissen in der Bau- und Leistungsbeschreibung genannten gebäudetechnischen Anlagen (Heizung, Solarthermieanlagen, Lüftungsanlagen oder Systemergänzungen, PV-Anlage, Batteriespeicher) kann gegebenenfalls eine Größenanpassung des HWR/Technikraums notwendig werden, insbesondere bei der Unterbringung von Waschmaschine und Trockner.

Westansicht	Maßstab 1:100	Entwurfsverfasser / Datum : Rossol / 27.05.2025		
<u>Bauherr:</u>			Datum	Name
		bearb.		
		gepr.		
<u>Bauvorhaben:</u> Start- Haus- /				
	Gemarkung:	Fl.Nr.:		