


KÖNIGS TOR
10.OG
WOHNUNG B141 2,5 -ZIMMER




KÖNIGS
TOR

LAGE GEBÄUDE IM KÖNIGSTOR

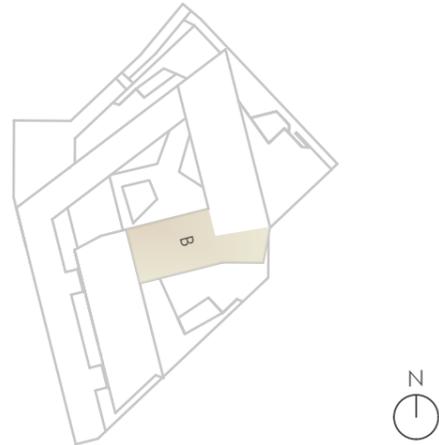

LAGE GEBÄUDE IM KÖNIGSTOR

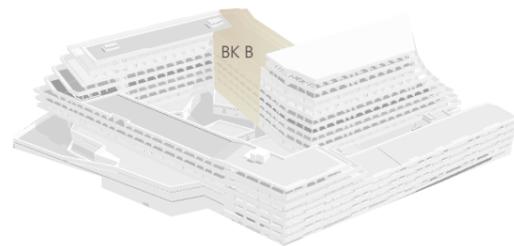


LAGE IM GEBÄUDE



WOHNUNG 10.B.03	Wfl. m ²	Nfl. m ²
ABSTELLKAMMER	2,40	2,40
WC	3,63	3,63
FLUR/KÜCHE	21,05	21,05
ZIMMER	10,21	10,21
WOHNEN	32,37	32,37
SCHLAFEN	29,44	29,44
BAD	7,71	7,71
WOHNFLÄCHE OHNE BALKON	106,81	106,81
BALKON	27,73	61,60
WOHNUNG 10.B.03 GESAMT	134,54	168,41

(Die ermittelte Wohnfläche des Balkons (angerechnet zu 50%) übersteigt 25% der ohne den Balkon maßgeblichen Wohnfläche, wodurch die 50% übersteigende Grundfläche nur mit 12,5% berechnet wurde.)

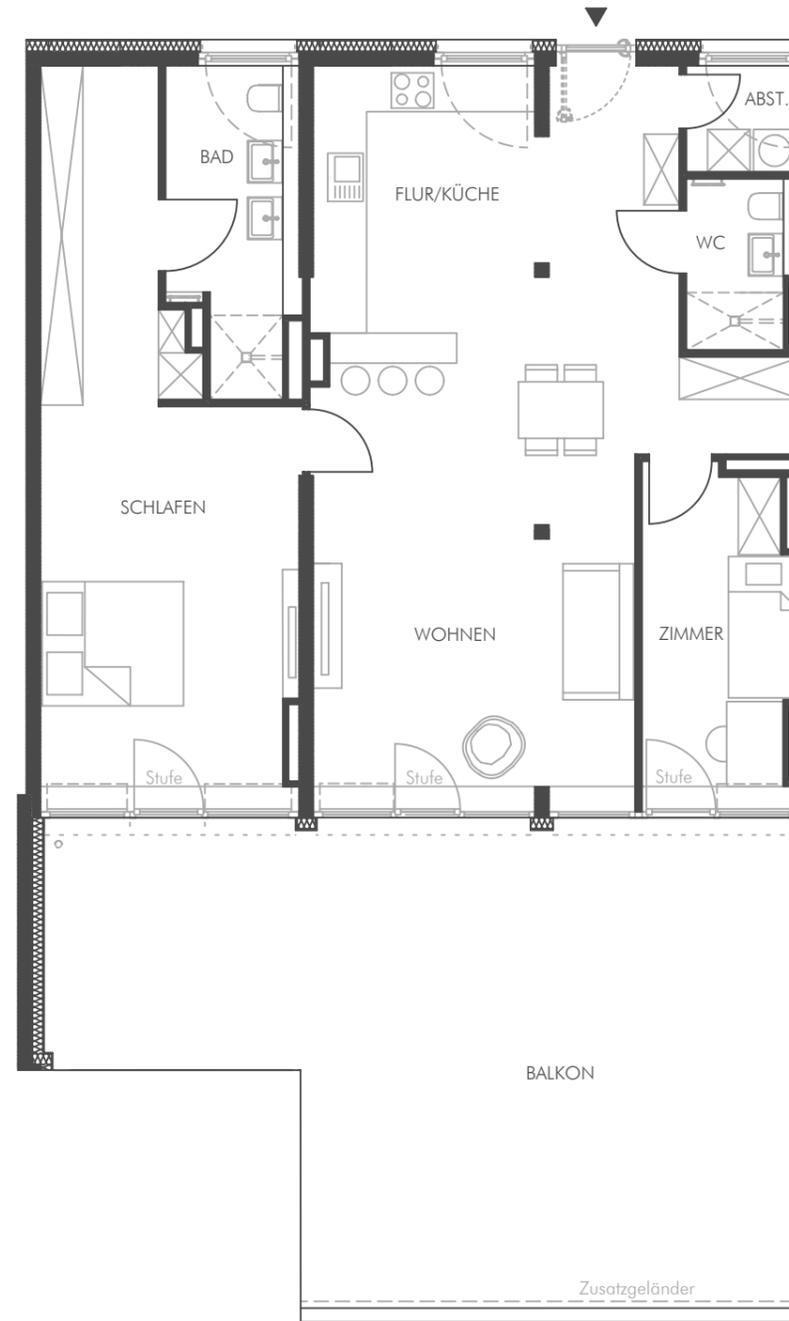

Grundrisse im Maßstab 1:100 bei Ausdruck in DIN A3 ohne Seitenanpassung. Alle Flächenangaben ohne Gewähr. Die Angaben, Visualisierungen und Beschreibungen spiegeln den aktuellen Planstand wider. Im Zuge der Ausführungsplanung können sich Änderungen ergeben. Anordnung der Küchen können sich noch verändern.