




LÄNGSSCHNITT A-A

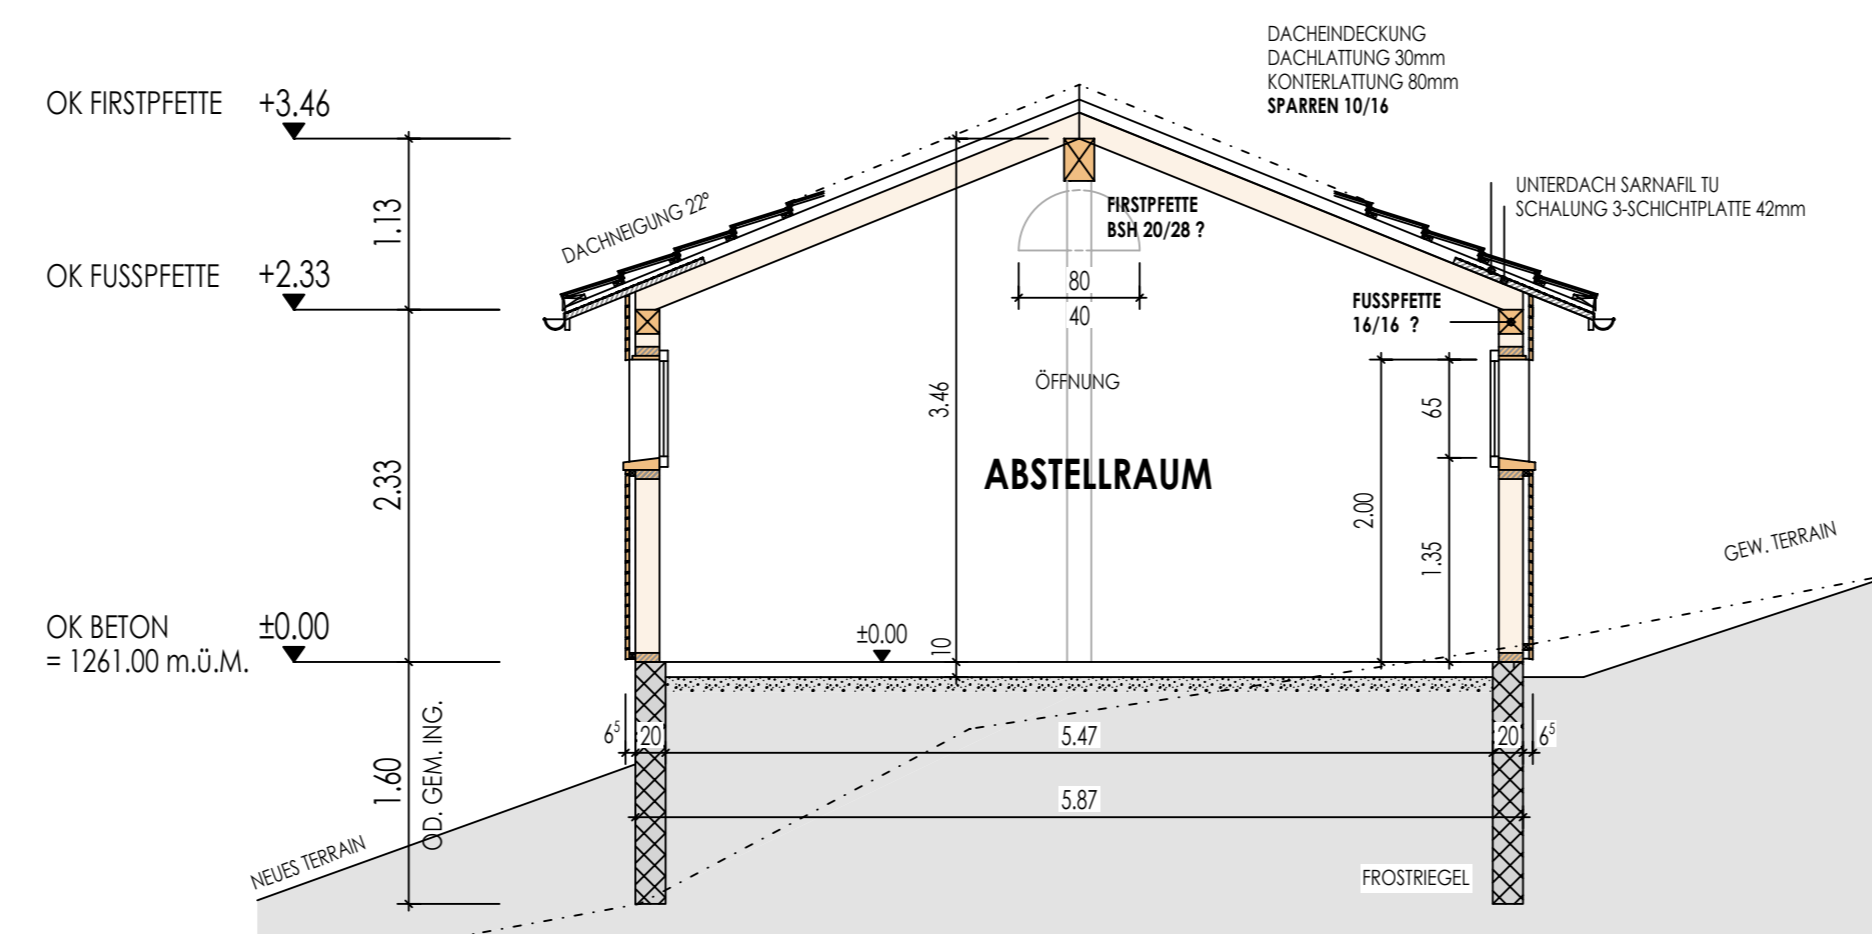


QUERSCHNITT B-B

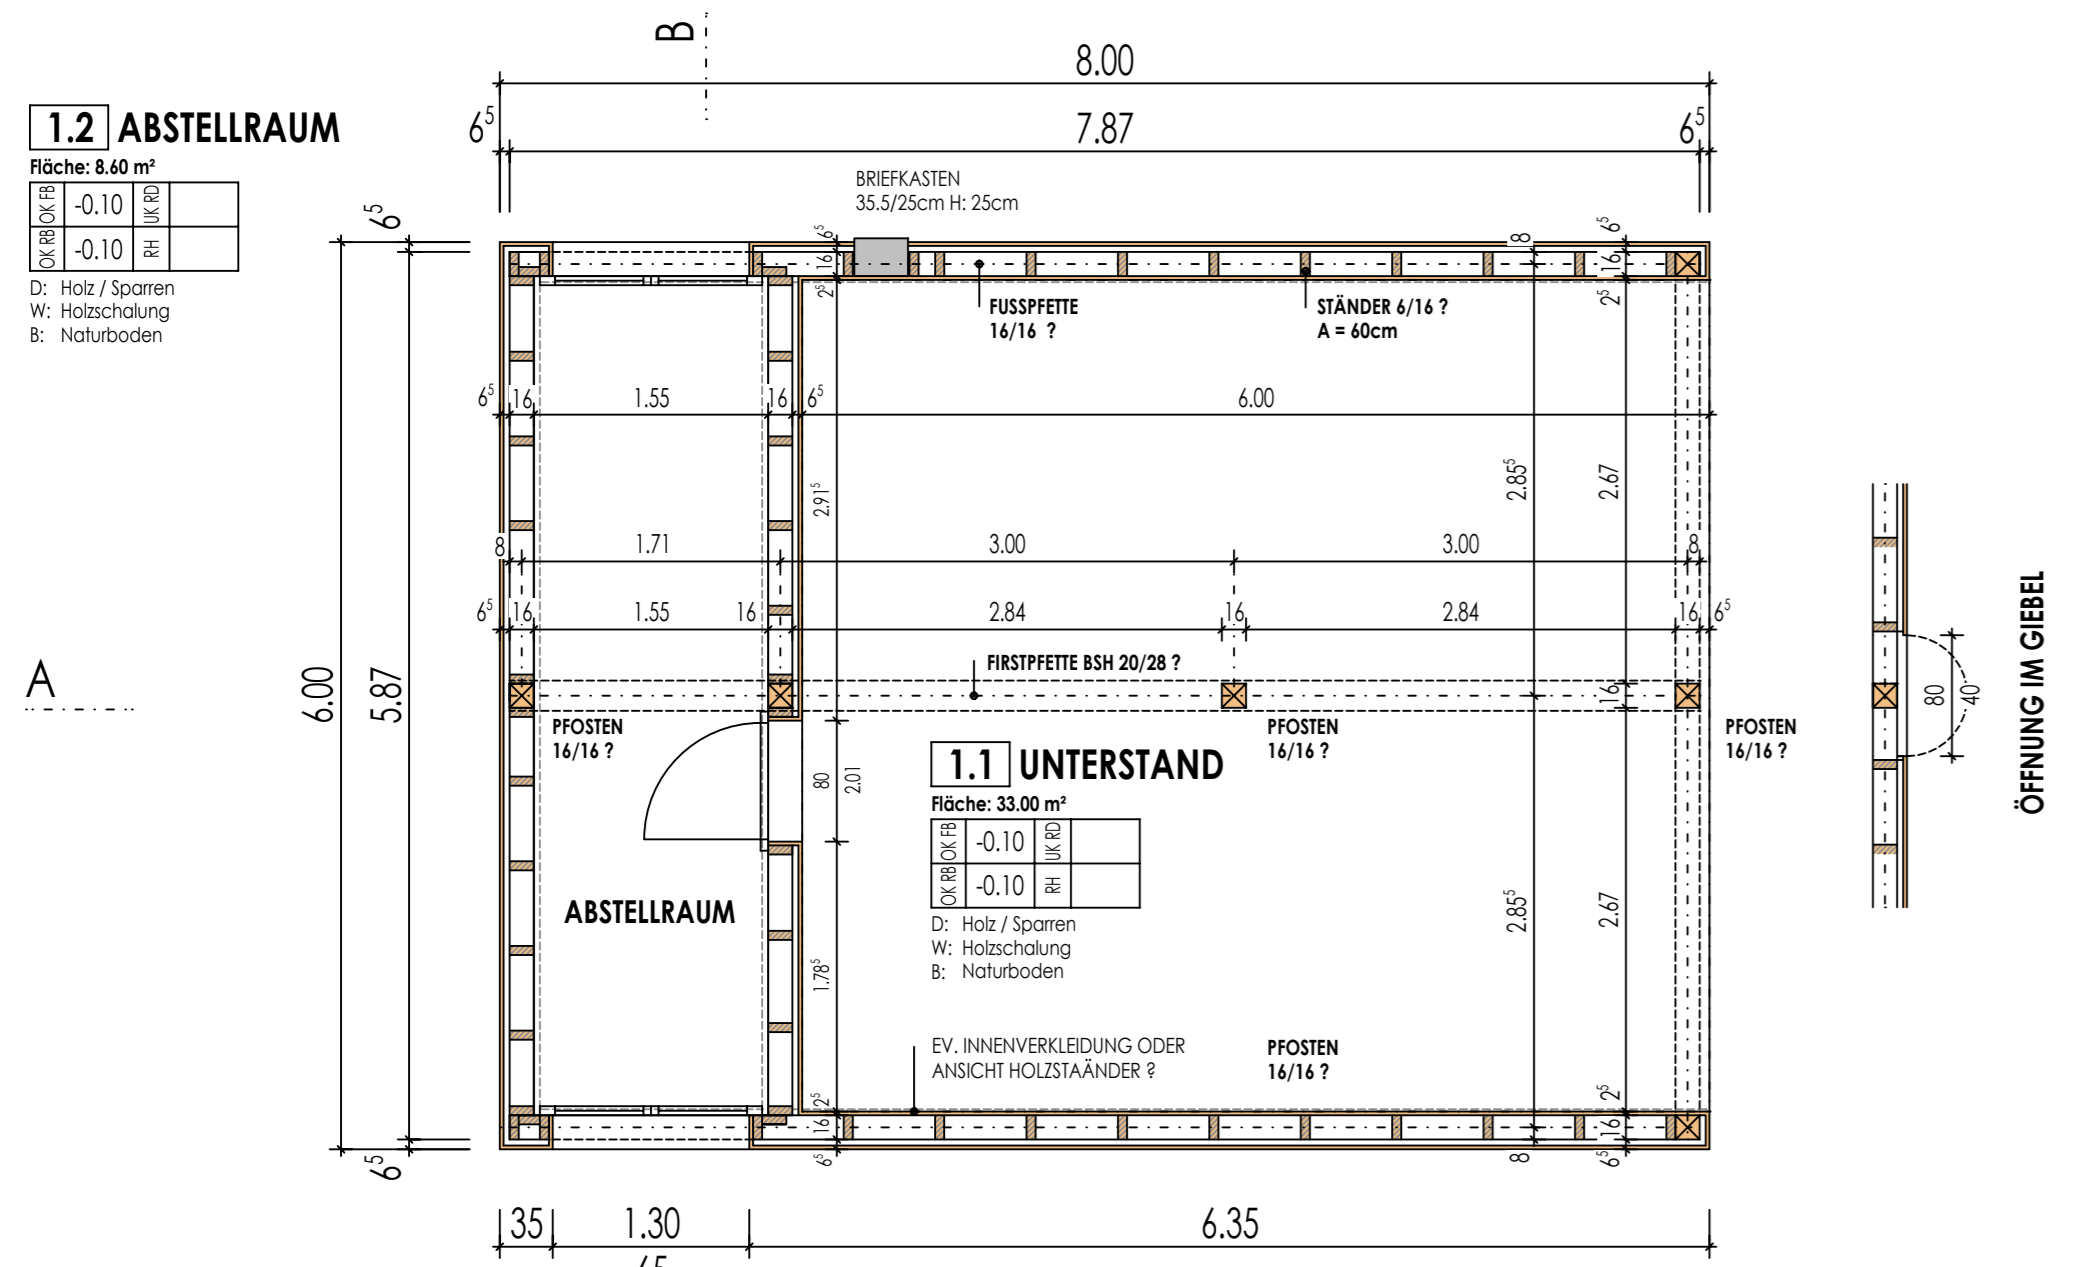

GRUNDRISS

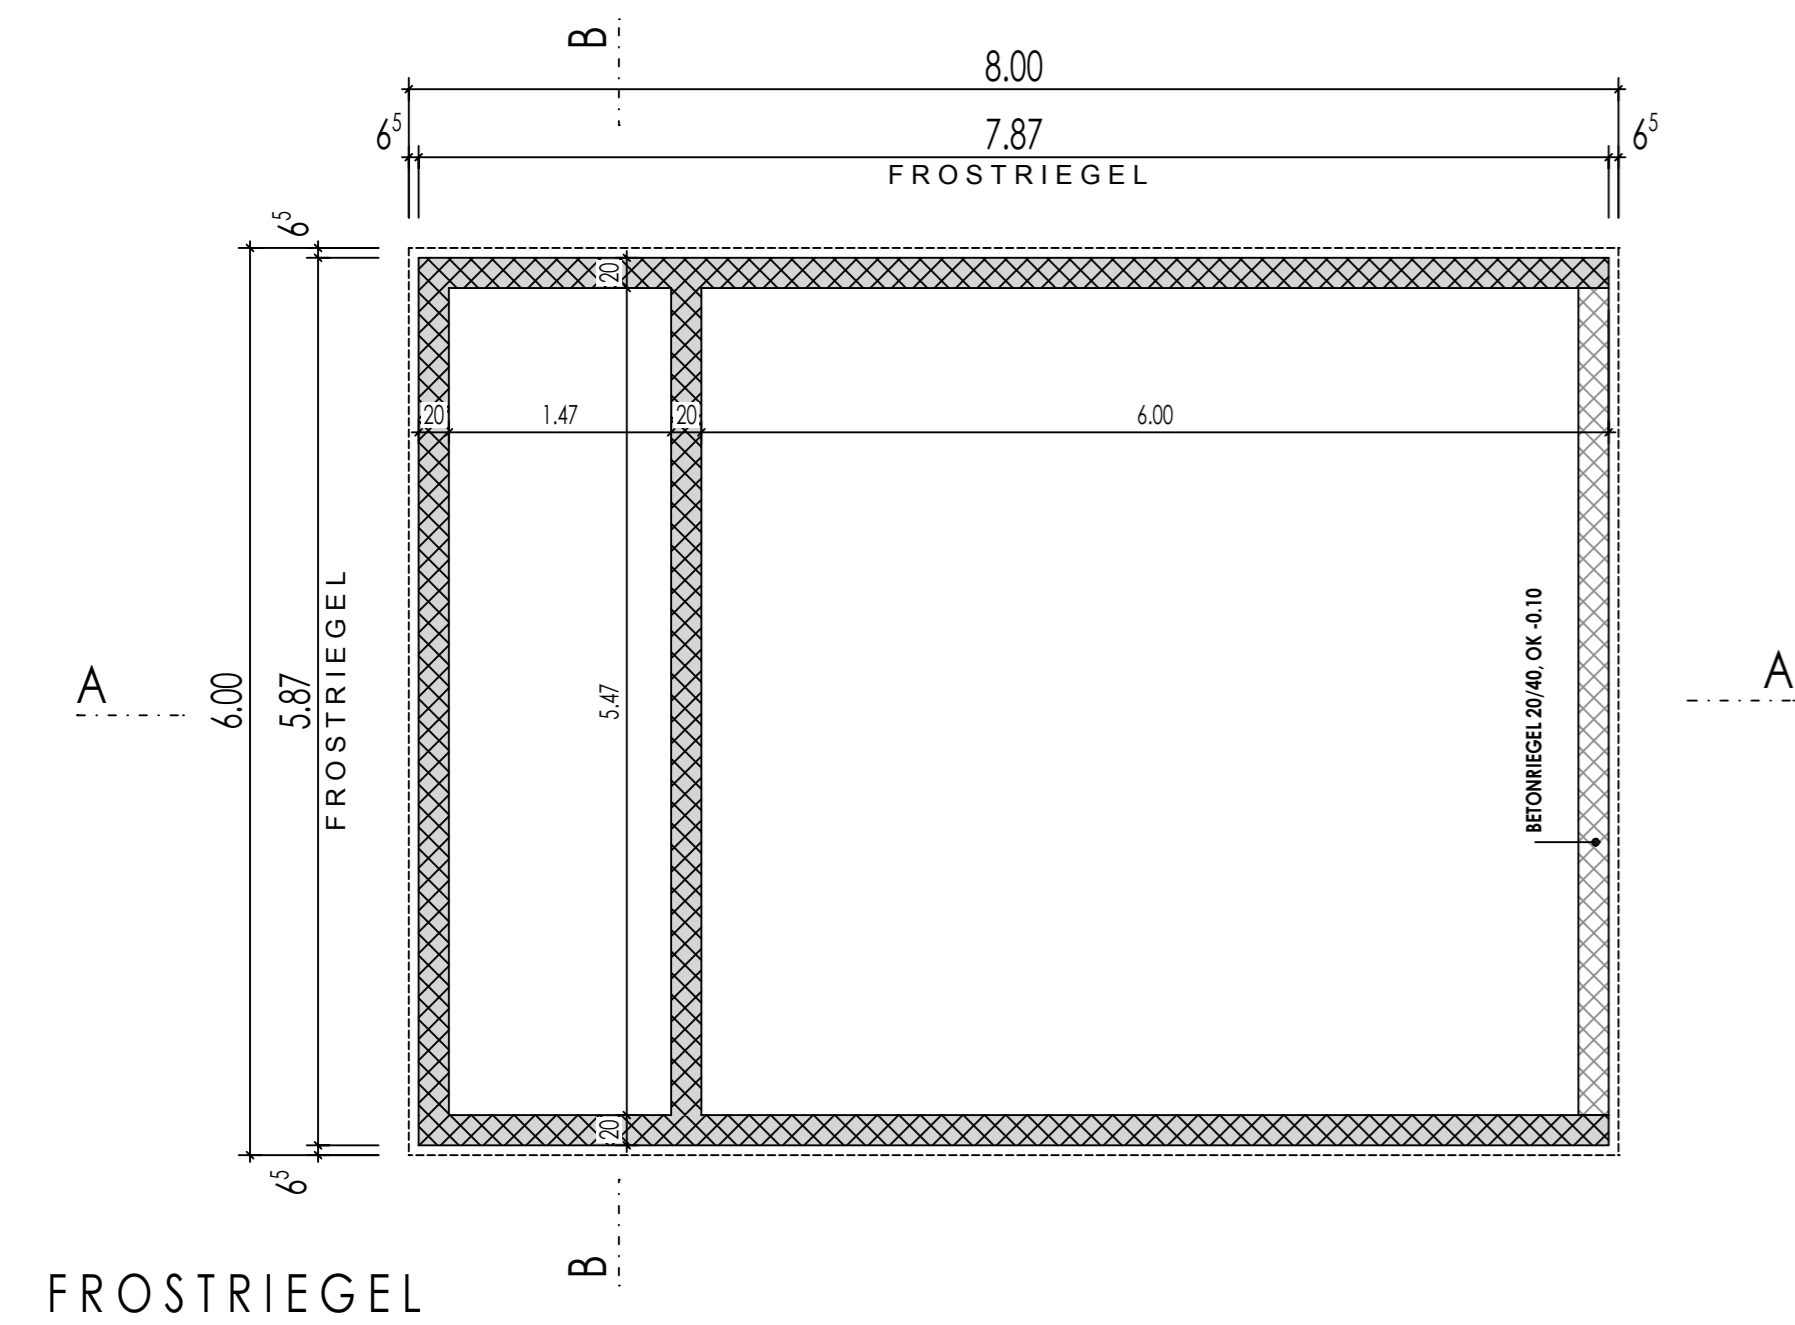

FROSTRIEGEL

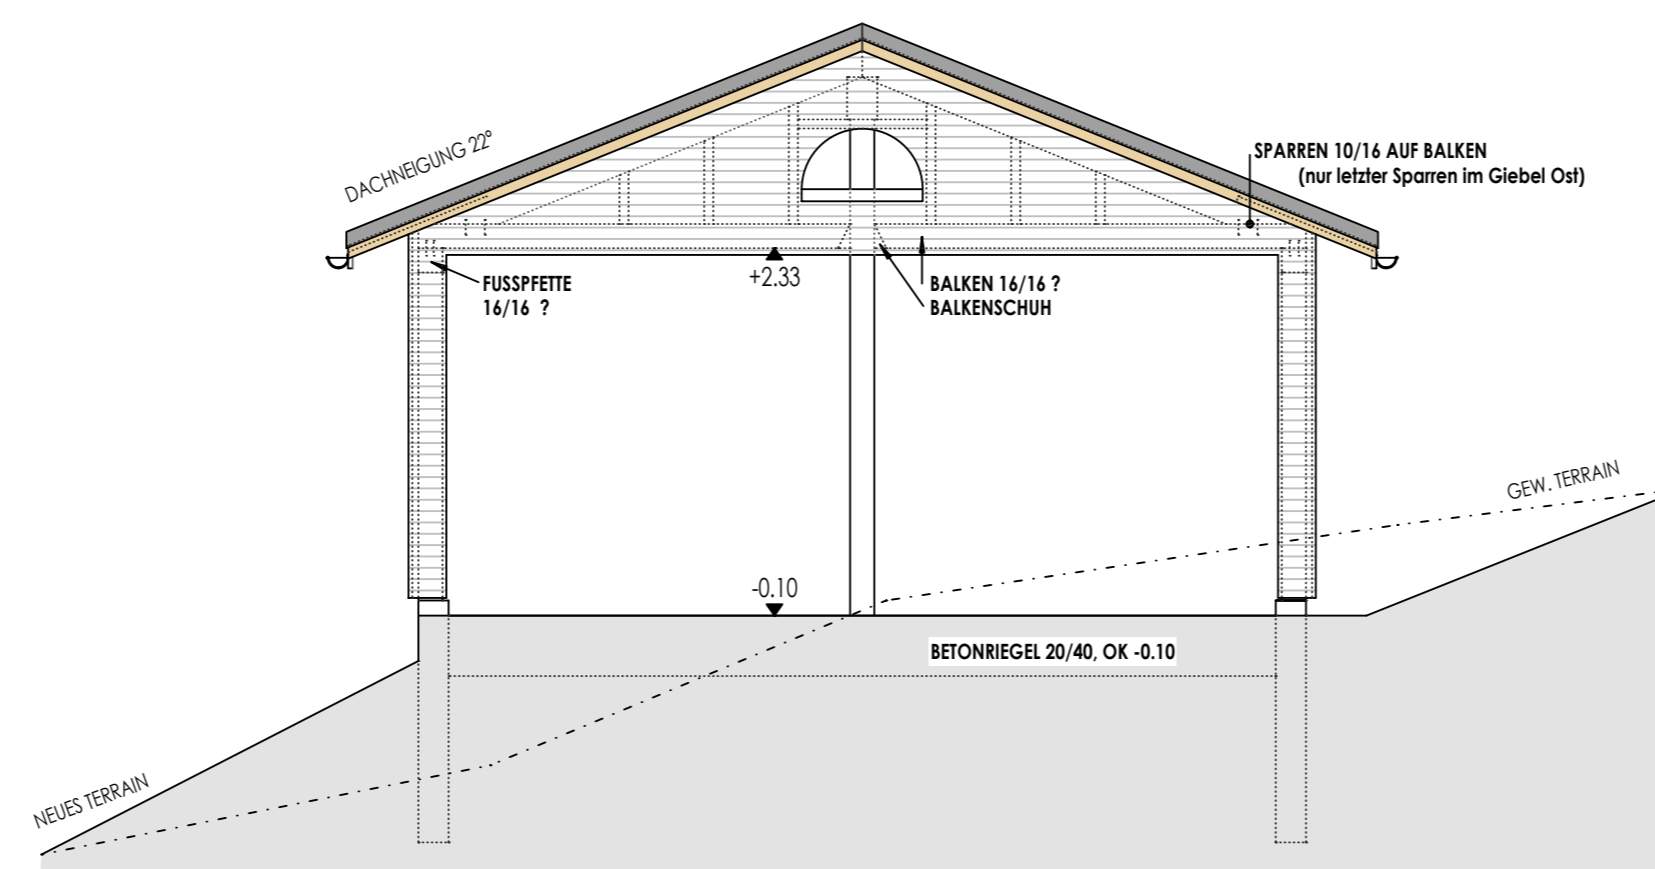

OSTFASSADE

**PLÄNE BAUINGENIEUR UND HAUSTECHNIKPLANER SIND ZU BEACHTEN!  
VOR ALLEM AUSSPARUNGSPÄNE!**

ALLE MASSE SIND ROHMASSE UND SIND VOM UNTERNEHMER AM BAU ZU KONTROLLIEREN.  
DIFFERENZEN SIND DER BAULEITUNG ZU MELDEN!  
TÜRHOHEN WERDEN AB OK HÖHEREM FERTIG BODEN BIS UK ROHEM STURZ  
RAF = STORENKASTEN FÜR LAMELLENSTOREN  
BEST. FENSTERÖFFNUNGEN AM BAU MESSEN BEVOR NEUE FENSTER BESTELT WERDEN.

OK F.B. ERDGESCHOSS UND STALL = 1268.50m.ü.M.  
OK F.B. UNTERSTAND = 1261.00m.ü.M.  
**FIXPUNKT = AN BEST. MAUER = 1263.91m.ü.M.**  
(SIEHE NAGEL VOM GEOMETER)

**CADONAU**  
büro d'architectura

**Objekt:** Neubau Einfamilienhaus mit Stall, Parzelle 452, 7556 Ramosch  
**Bauherr:** Ruth Bayerl, Surataglia 266, 7554 Sent

**WP UNTERSTAND > Provisorisch**

Plan-Nummer: 047 - 30  
Erstellt am: 27.09.2013 / stu  
Plan-Größe: 60 / 60 cm

Massstab: 1:50  
Erstellt am: 31.01.2014 / stu

chasper cadonau  
dipl.arch.itn  
sofi baselgia  
7556 ramosch  
tel. 081 860 12 66  
fax 081 860 12 68  
www.arch-cadonau.ch

**MINERGIE**  
CERTIFIED