

Maßstab 1:100

Die im Grundriss dargestellten Möblierungen sind nicht Bestandteil der vertraglichen Leistung. Ausschlaggebend ist die Ausführungsplanung gemäß der notariellen Urkunde.

# WESTERBERG


## Logen

### Haus B | WHG 202

B1 WE02 (TE-Nr. 15)

2 Zimmer, Erdgeschoss

Wohnen/Essen/Küche .....	31,05 m <sup>2</sup>
Schlafen .....	13,79 m <sup>2</sup>
Entree .....	3,08 m <sup>2</sup>
Bad .....	6,04 m <sup>2</sup>
Abstellraum .....	1,36 m <sup>2</sup>
Balkon (50% 6,60 m <sup>2</sup> ).....	3,30 m <sup>2</sup>
<b>Gesamtfläche .....</b>	<b>58,62 m<sup>2</sup></b>

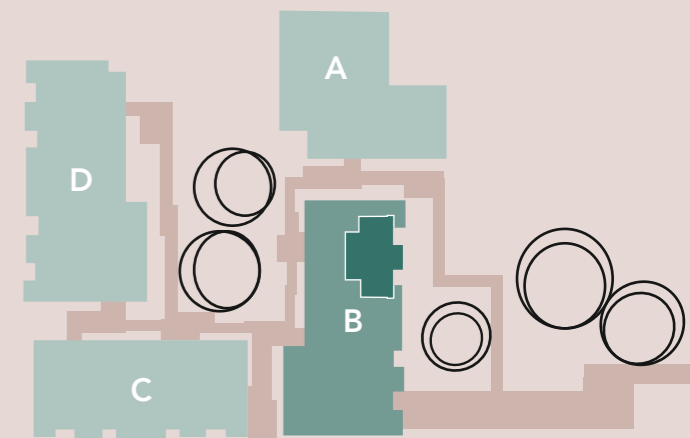

[www.westerberg-logen.de](http://www.westerberg-logen.de)

Ein Projekt von

