



GRUNDRISS
1. OBERGESCHOSS

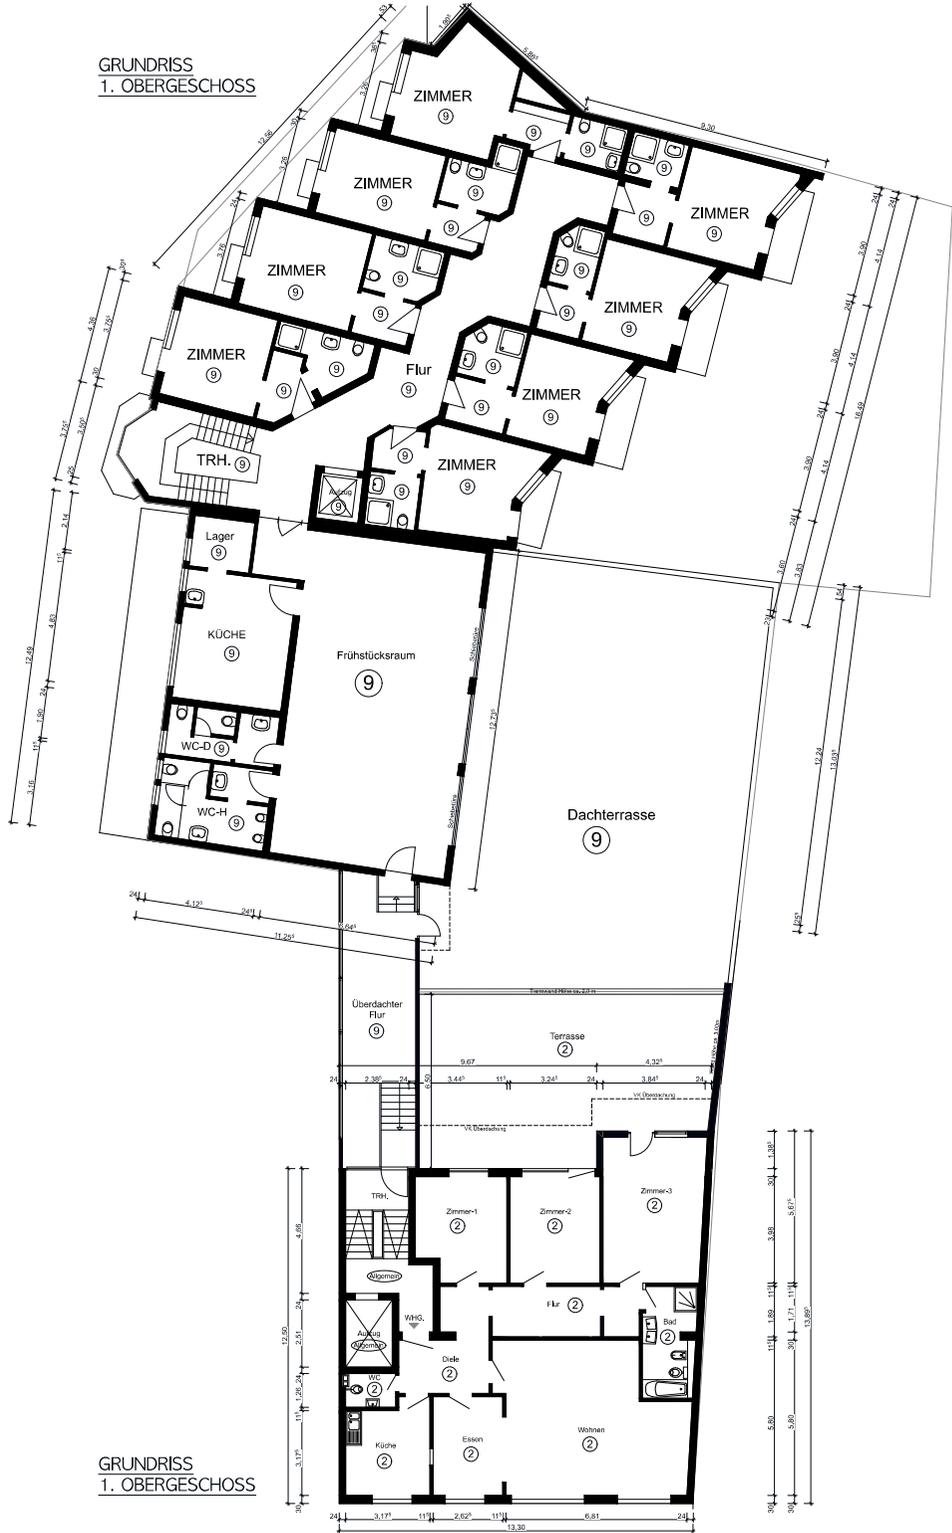

GRUNDRISS
1. OBERGESCHOSS

GRUNDRISS
2. OBERGESCHOSS

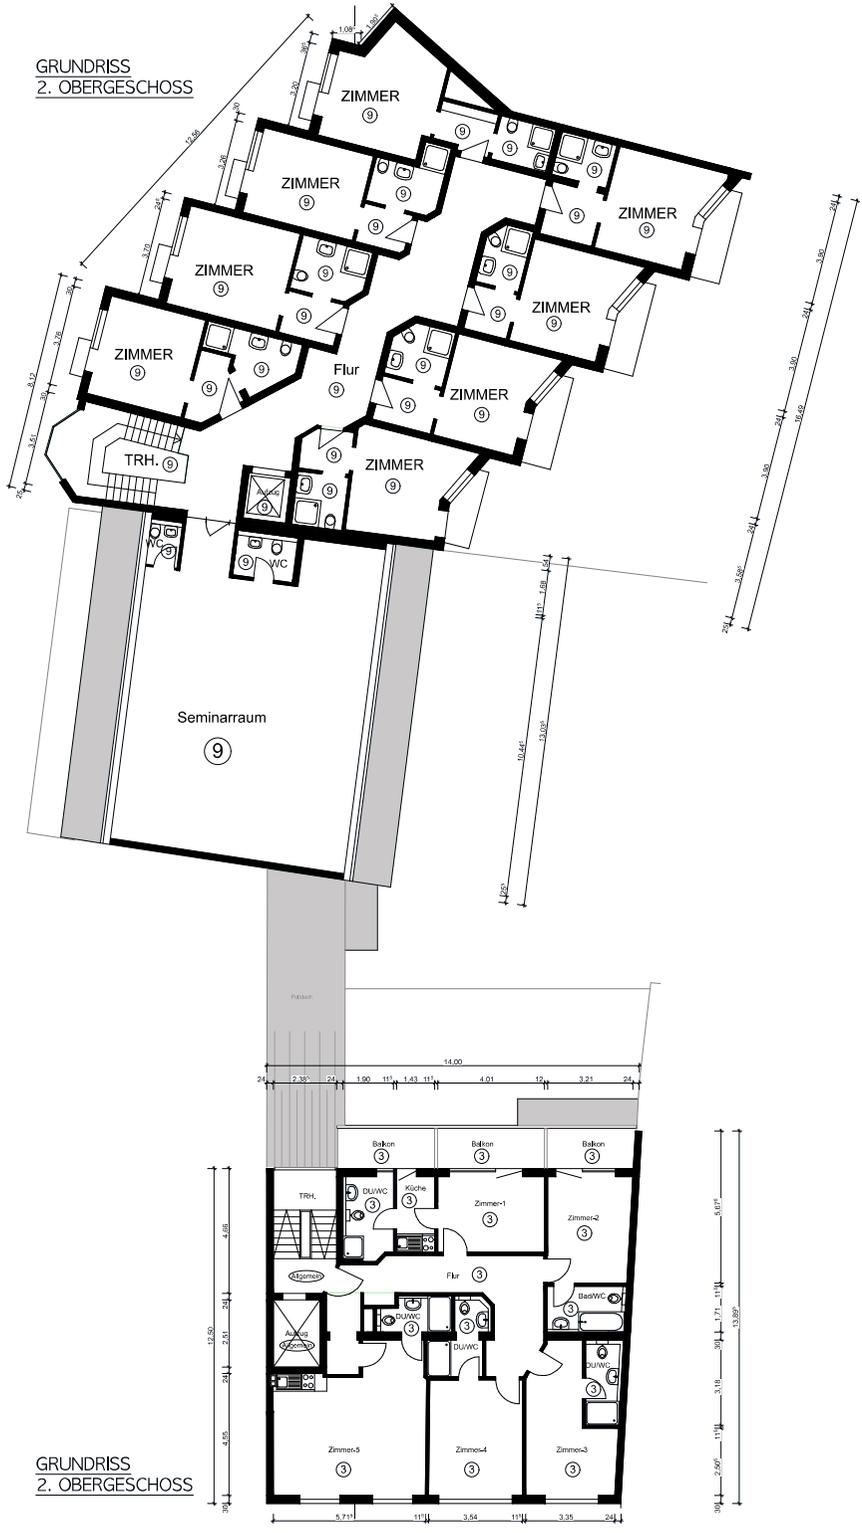

GRUNDRISS
2. OBERGESCHOSS



LEGENDE

Nummer	Nutzung
Allgemein	allgemein zugängliche Flächen
1	Gewerbeinheit
2	Wohnung
3	Wohnung
4	Wohnung
5	Wohnung
6	Wohnung
7	Wohnung
8	Wohnung
9	Hotel
10	Stellplatz
11	Stellplatz
12	Stellplatz
13	Stellplatz
14	Stellplatz
15	Stellplatz
16	Stellplatz
17	Stellplatz
18	Stellplatz
19	Stellplatz
20	Stellplatz / Lagerfläche
21	Stellplatz
22	Stellplatz
23	Stellplatz

ANTRAG AUF ABGESCHLOSSENHEIT

Wohn- und Geschäftshaus
Kettelerstr. 9 / Luisenstr. 1-3
68519, Viernheim

Grundrisse 1.OG_2.OG		AB 3.0
ANTRAG AUF ABGESCHLOSSENHEIT MAßSTAB: 1:100 GEZEHNET: JA ZEICHNER: DEN	HEW Ein- und Zweigeschossig nicht Anzahlstr. 33 74889 Sienheim MIME: 0175 + 24 49 087 E-Mail: handproj@architektur.de	Dipl.-Ing. Friedr. Architekt Günther Heider 73125 Duggingen TEL: 07134 + 80 70 FAX: 07134 + 80 90 MIME: 0175 + 24 49 087 E-Mail: handproj@architektur.de A R C H I T E K T Bauherren: B A U H E R R