

**ACHTUNG !!!  
LÜFTUNGSZENTRALEN  
VOR DER DACHMONTAGE  
EINBAUEN UND  
SCHÜTZEN !**


**ACHTUNG !!!  
KEINERLEI  
BEFESTIGUNGEN  
AN DACH-  
ISOPANEELE  
VORNEHMEN !!!**

**±0,00=OKFFB  
=40,06m üNN**

BEACHT: VERLEGEPLAN FERTIGTEIL-  
WERK!

ALLE DÜBELZONEN SIND MIT DER STB-  
FERTIGTEILFIRMA ABZUSTIMMEN !!!

ZEICHNUNG GILT NUR IN VERBINDUNG  
MIT DER GEPRÜFTEN STATIK.  
SÄMTLICHE MASSE SIND VERANTWORT-  
LICH IN DER ÖRTLICHKEIT ZU PRÜFEN.  
ALLE TRAGENDEN TEILE LT. STATIK.

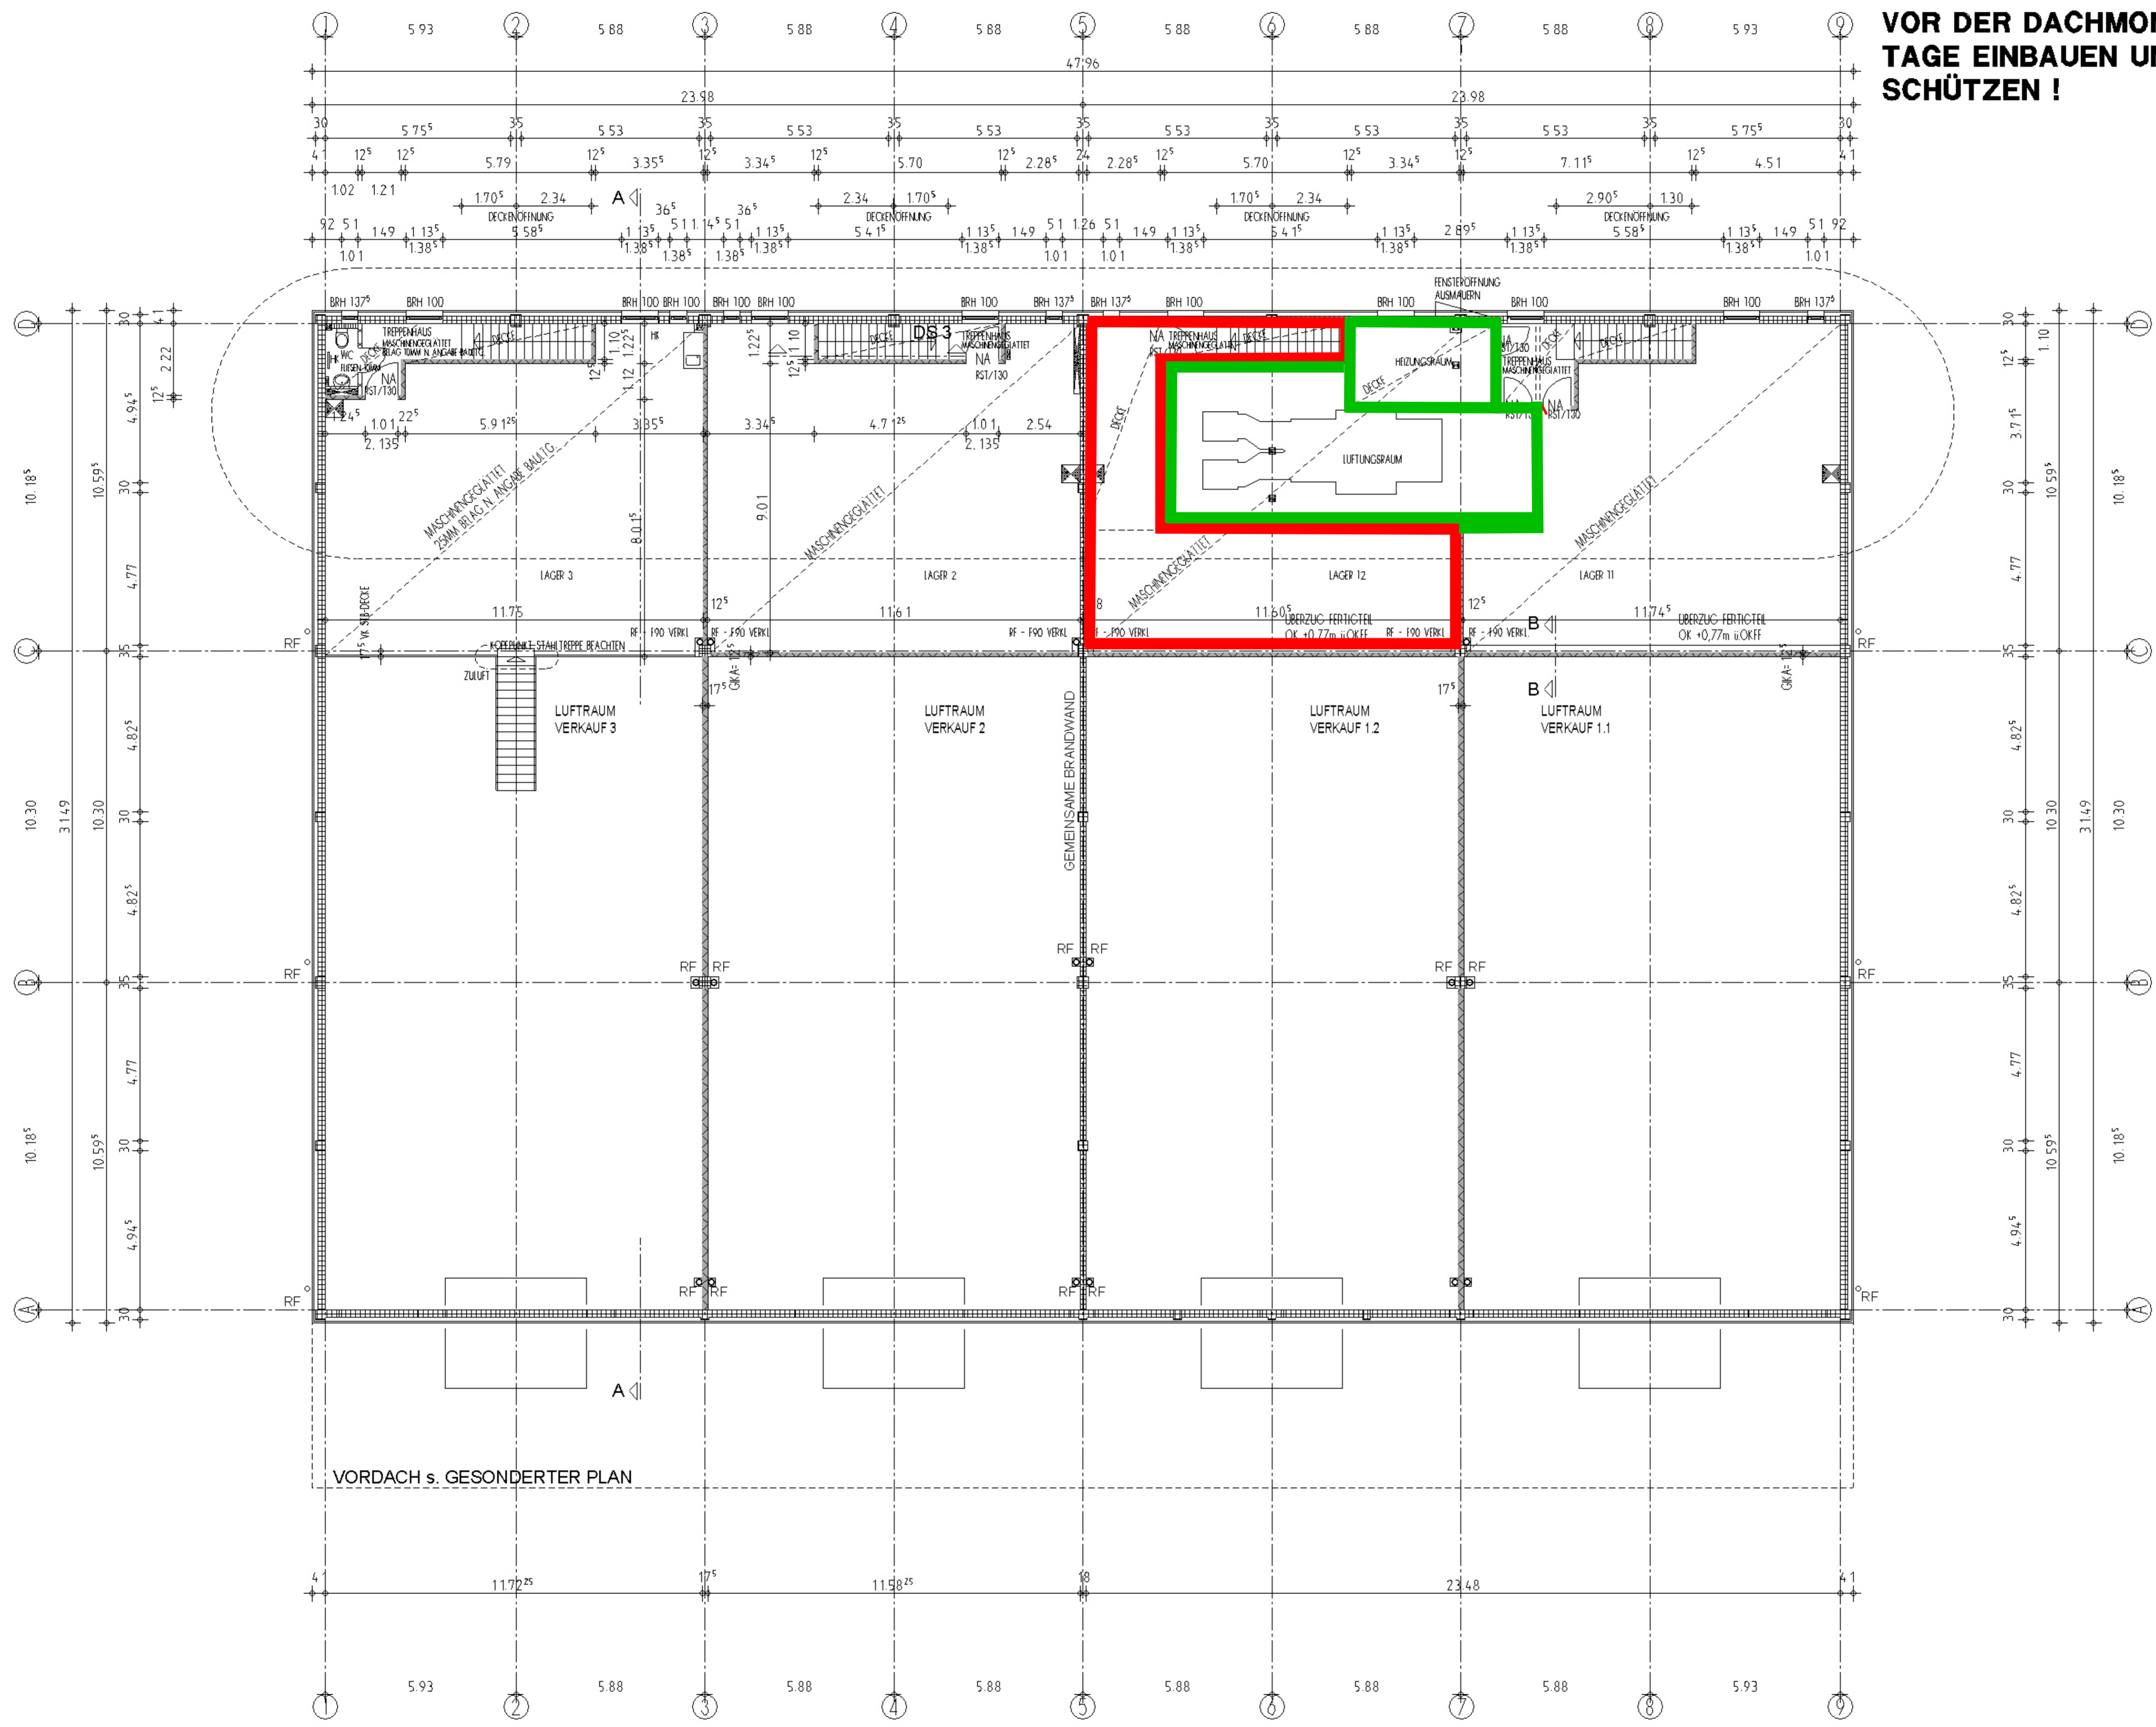

**LEGENDE**

	STAHLBETON C20/25		OK-FERTIGFLUSSBOENBLAG
	GK - WAND		OK-ROHFUSSBOEN
	GK - WAND 190		FERTIGHÖHE
	STB-FERTIGTEIL		ROHHÖHE
	KALKSANDSTEIN 12/16		SCHÜBETON
	BESTAND		SCHIMMWERK
	INNENWAND TRAGEND		M MOTOR ROLLGITTER
	VORWANDINSTALLATION		RS RIVISSCHWACH
	WS WANDSCHUTZ		RL ROHSCHLE
	WD WANDDURCHBRUCH		GESEB GESÄPHELT
	FD FUSSENDURCHBRUCH		UK UNTERANTE
	DD DECKENDURCHBRUCH		OK OBERANTE
	SD SOHLENDURCHBRUCH		VK VORBRANTE
	HALBKUGELHÖHE H1A		AK AUSBRANTE
	HALBKUGELHÖHE H1B		CH AUSBRANTE
	HALBKUGELHÖHE H1C		SCHW AUSBRANTE
	HALBKUGELHÖHE H1D		BRH AUSBRANTE
	HALBKUGELHÖHE H1E		FB AUSBRANTE
	HALBKUGELHÖHE H1F		WA AUSBRANTE
	HALBKUGELHÖHE H1G		D AUSBRANTE
	HALBKUGELHÖHE H1H		NAK AUSBRANTE
	HALBKUGELHÖHE H1I		DS AUSBRANTE
	HALBKUGELHÖHE H1J		RST AUSBRANTE
	HALBKUGELHÖHE H1K		T30 AUSBRANTE
	HALBKUGELHÖHE H1L		T90 AUSBRANTE
	HALBKUGELHÖHE H1M		G30 AUSBRANTE
	HALBKUGELHÖHE H1N		C90 AUSBRANTE
	HALBKUGELHÖHE H1O		NDA AUSBRANTE
	HALBKUGELHÖHE H1P		MH AUSBRANTE
	HALBKUGELHÖHE H1Q		F AUSBRANTE

**ÄNDERUNGEN/ERGÄNZUNGEN**

INDEX	DATUM/BEARBEITER
a) PLAN KOMPLETT ÜBERARBEITET	28.07.05 RA
b) BODENAUFBAU + BELÄGE, RST/T30-BEZEICHNUNGEN	11.08.06 SG
c) BODENAUFBAU + BELÄGE	23.08.06 RA
d) TECHNIKRÄUME, DURCHBR., LÜFTUNG, VERTE TREPPE, FENSTER AM TECHNIKR. TRENNUNG LADEN 1	20.09.06 RA
e) LÜFTUNGSRAUM GEÄNDERT, DURCHBRÜCHE ELT. ZUGEF.	22.09.06 RA

architektur gmbh potgeler + werning Profilstrasse 1 48529 Nordhorn Tel 05921/9992-0 Fax 8992-99	
Bauherr: NEUBAU EINES FACHMARKTES ALTER SPÄNDALER WEG 6b/c 14614 WUSTERMARK	Datum: 07.02.05
Bauer: KATRIN RABERG, JÜRGEN RABERG HAHNSTRASSE 8 48635 WETMARSCHEN/LÖHNE	Maßstab: 1:100
Plan: GRUNDRISS OG	Gezeichnet: RASCH
Unterschriften:	Plan Nr.: A2e
Der Bauherr:	Der Architekt:

Grundriss OG