

Hinterhaus WE 2

EG (Fläche nach WoFIV)

Entree 9.40 m²

EG Zwischensumme 9.40 m²

1.OG (Fläche nach WoFIV)

Schlafen 11.50 m²

Kind 10.40 m²

Ankleide 13.10 m²

Bad 7.90 m²

Diele 3.60 m²

Flur 1.00 m²

Abst. 1.20 m²

TH 1.80 m²

1.OG Zwischensumme 50.50 m²

2.OG (Fläche nach WoFIV)

Wohnen 17.30 m²

Essen 7.90 m²

Küche 7.90 m²

Arbeiten 7.10 m²

Diele 8.70 m²

Bad 2.30 m²

Balkon (zu 50 %) 4.25 m²

2.OG Zwischensumme 55.45 m²


SB (Fläche nach DIN 277)

Abst. (nicht in Wohnfläche erhalten) 20.47 m²

SB Zwischensumme 20.47 m²


Wohnfläche gesamt nach WoFIV 115.35 m²

Fläche gesamt nach DIN277 20.47 m²

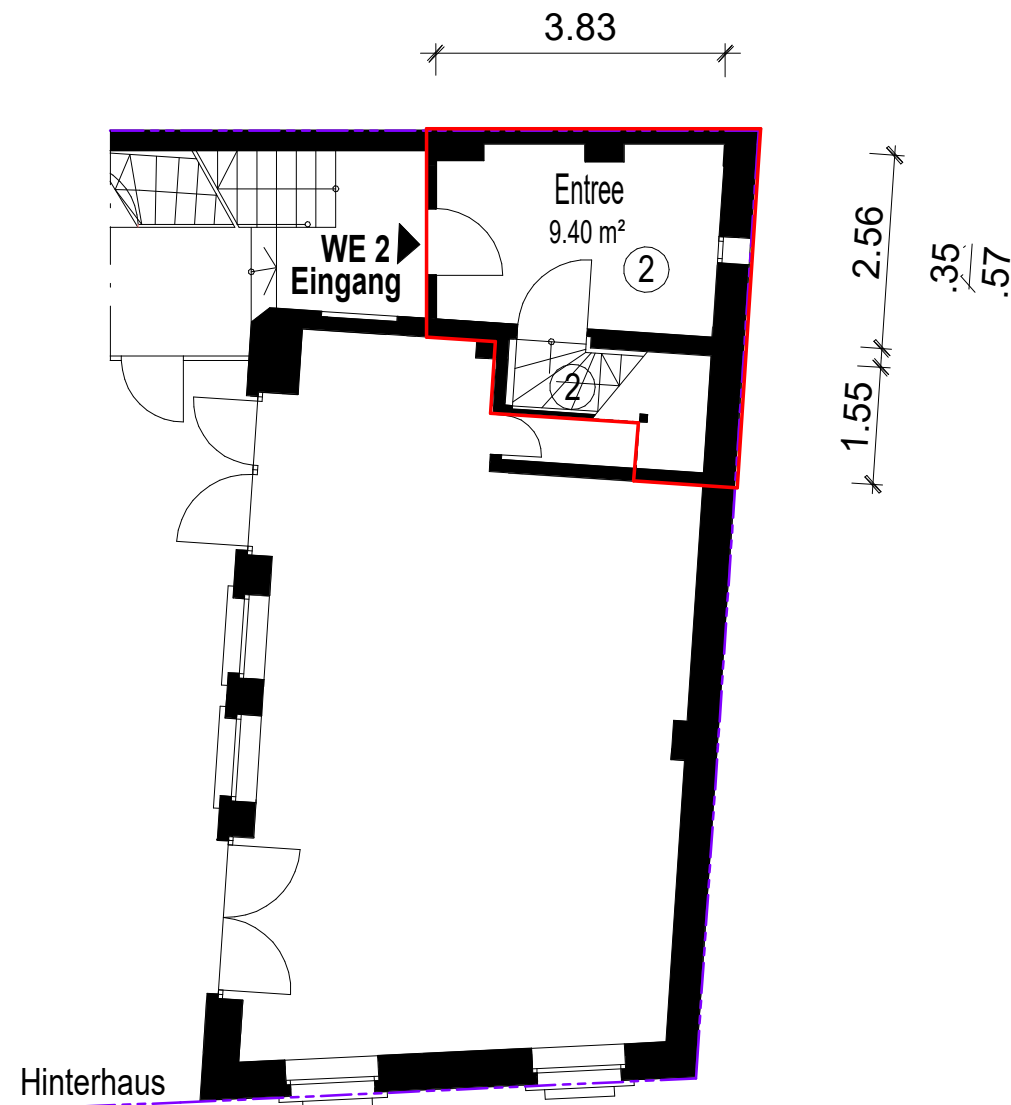

PROJEKT

Konrad-Broßwitz-Straße 11
60487 Frankfurt am Main

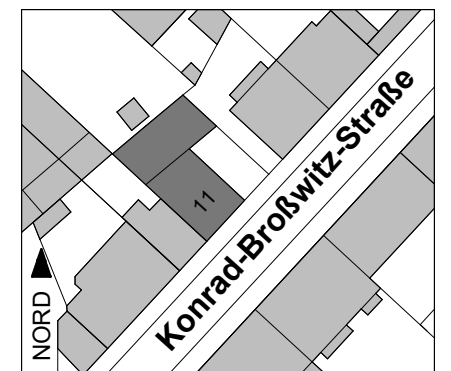


VERMARKTUNG

→ **VESTA-Immobilien**

Friedberger Landstraße 117
60318 Frankfurt am Main
Tel. 069 - 97 77 66 6


PLAN NR
Grundriss EG HH 01

NORD MAßSTAB
1:100
DATUM
11.11.2024

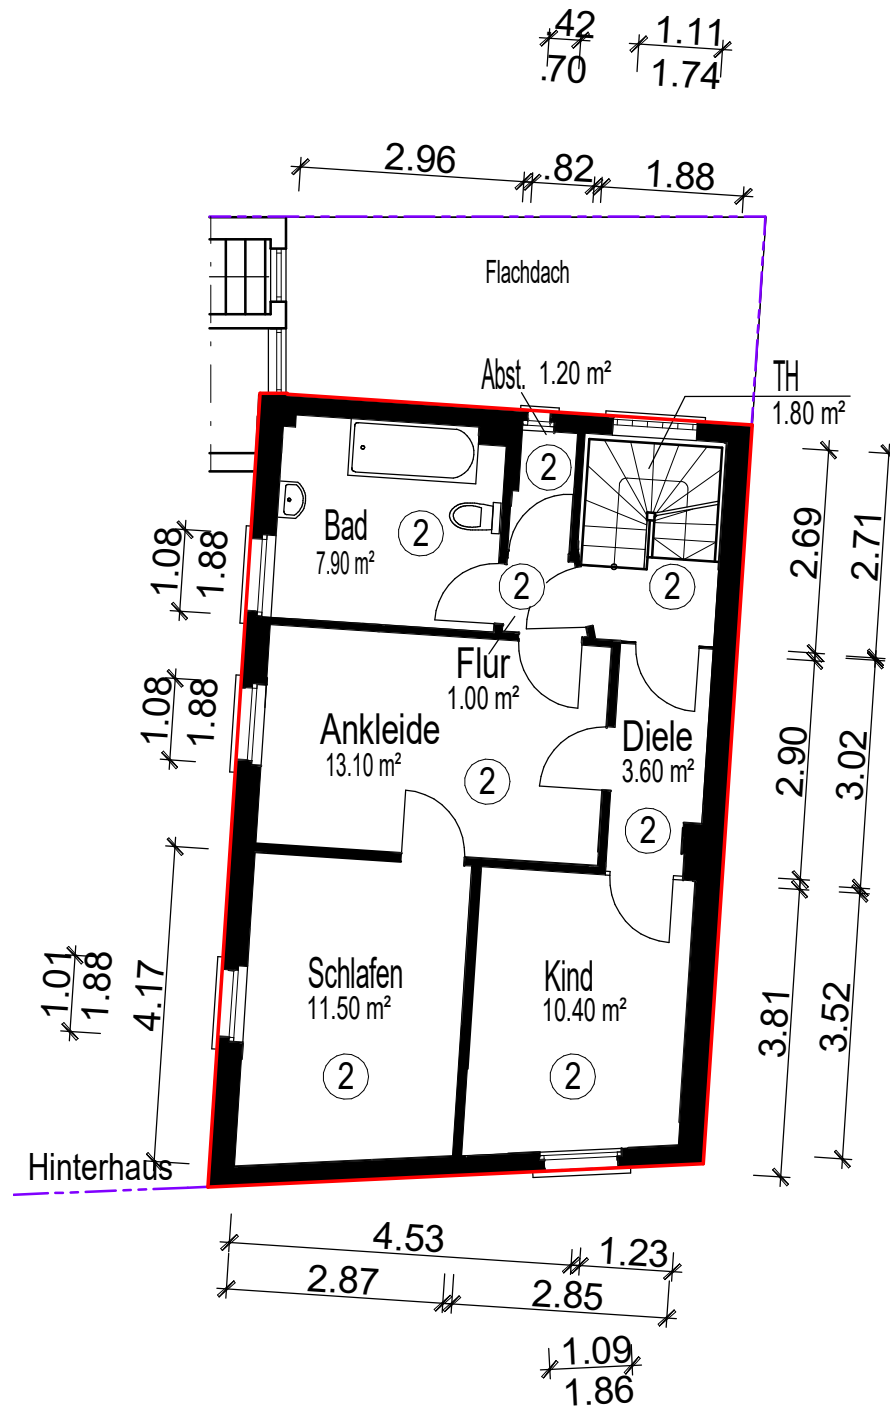

PROJEKT

Konrad-Broßwitz-Straße 11
60487 Frankfurt am Main

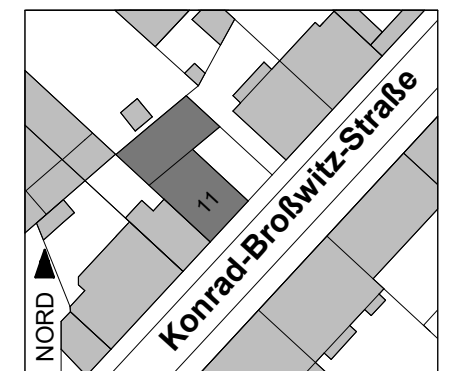


VERMARKTUNG

→ **VESTA-Immobilien**

Friedberger Landstraße 117
60318 Frankfurt am Main
Tel. 069 - 97 77 66 6


PLAN NR
Grundriss 1.OG HH 02

NORD ↙
MAßSTAB
1:100
DATUM
11.11.2024

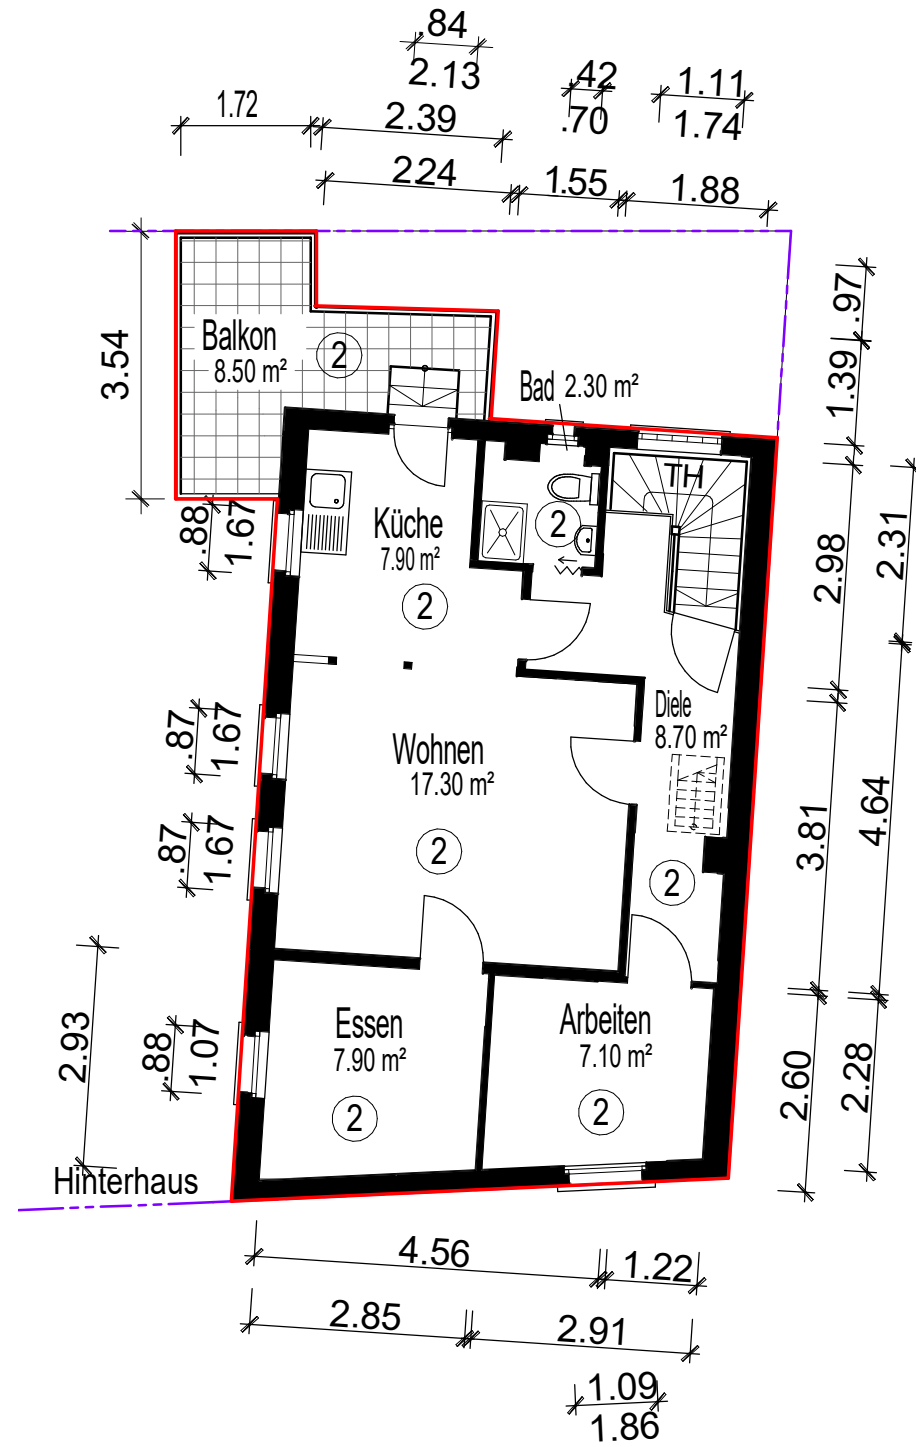

PROJEKT

Konrad-Broßwitz-Straße 11
60487 Frankfurt am Main

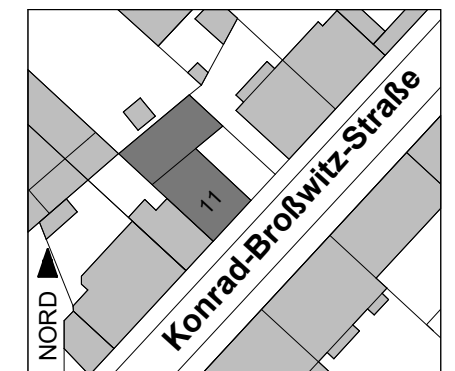


VERMARKTUNG

→ **VESTA-Immobilien**

Friedberger Landstraße 117
60318 Frankfurt am Main
Tel. 069 - 97 77 66 6


PLAN NR
Grundriss 2.OG HH 03

NORD ↙ MABSTAB 1:100
DATUM 11.11.2024

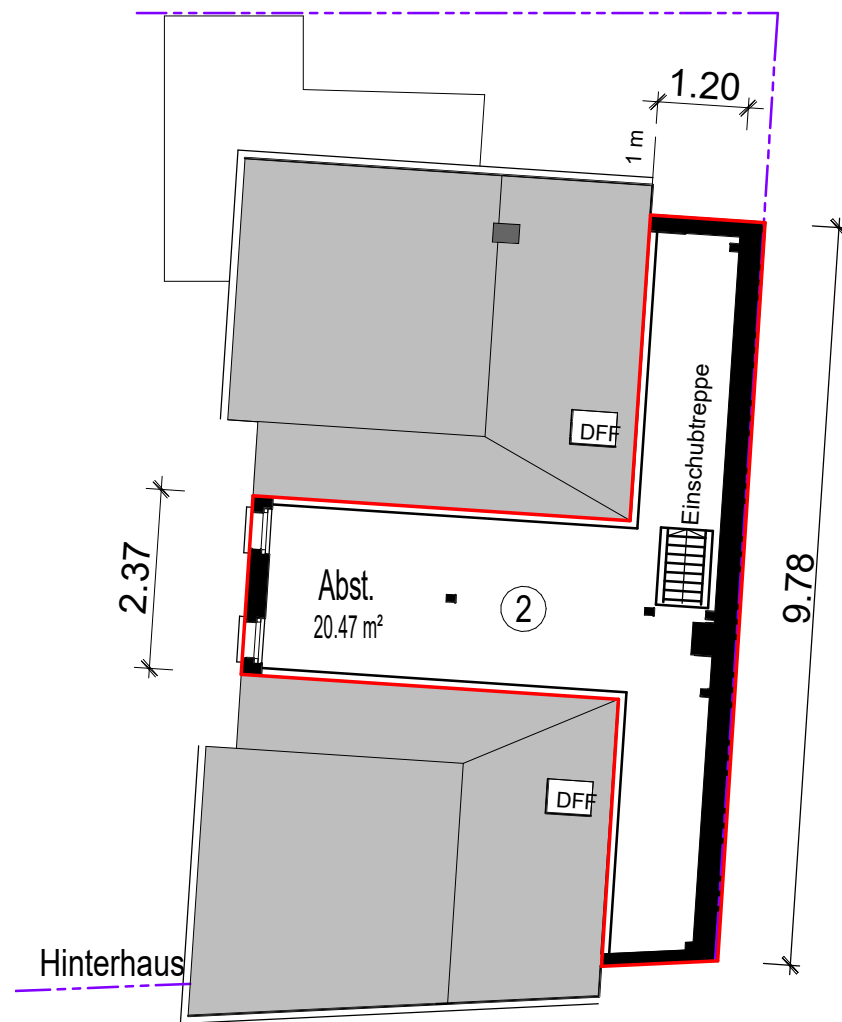

PROJEKT

Konrad-Broßwitz-Straße 11
60487 Frankfurt am Main

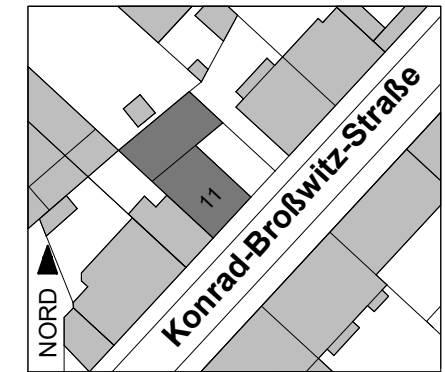

VERMARKTUNG

→ **VESTA-Immobilien**

Friedberger Landstraße 117
60318 Frankfurt am Main
Tel. 069 - 97 77 66 6

PLAN NR
Grundriss SB HH 04

NORD ↙

MAßSTAB
1:100
DATUM
11.11.2024