


Wohnung 09 - Dachgeschoss

Wohnung 09 - Fläche

Bad	9,10
Dusch-WC	5,20
HWR	2,66
Schlafen	16,21
Terrasse	11,14
Wohnen /Kochen /Diele	52,63
Zimmer 1	14,84
Zimmer 2	13,50
WE09 - SUMME	125,28

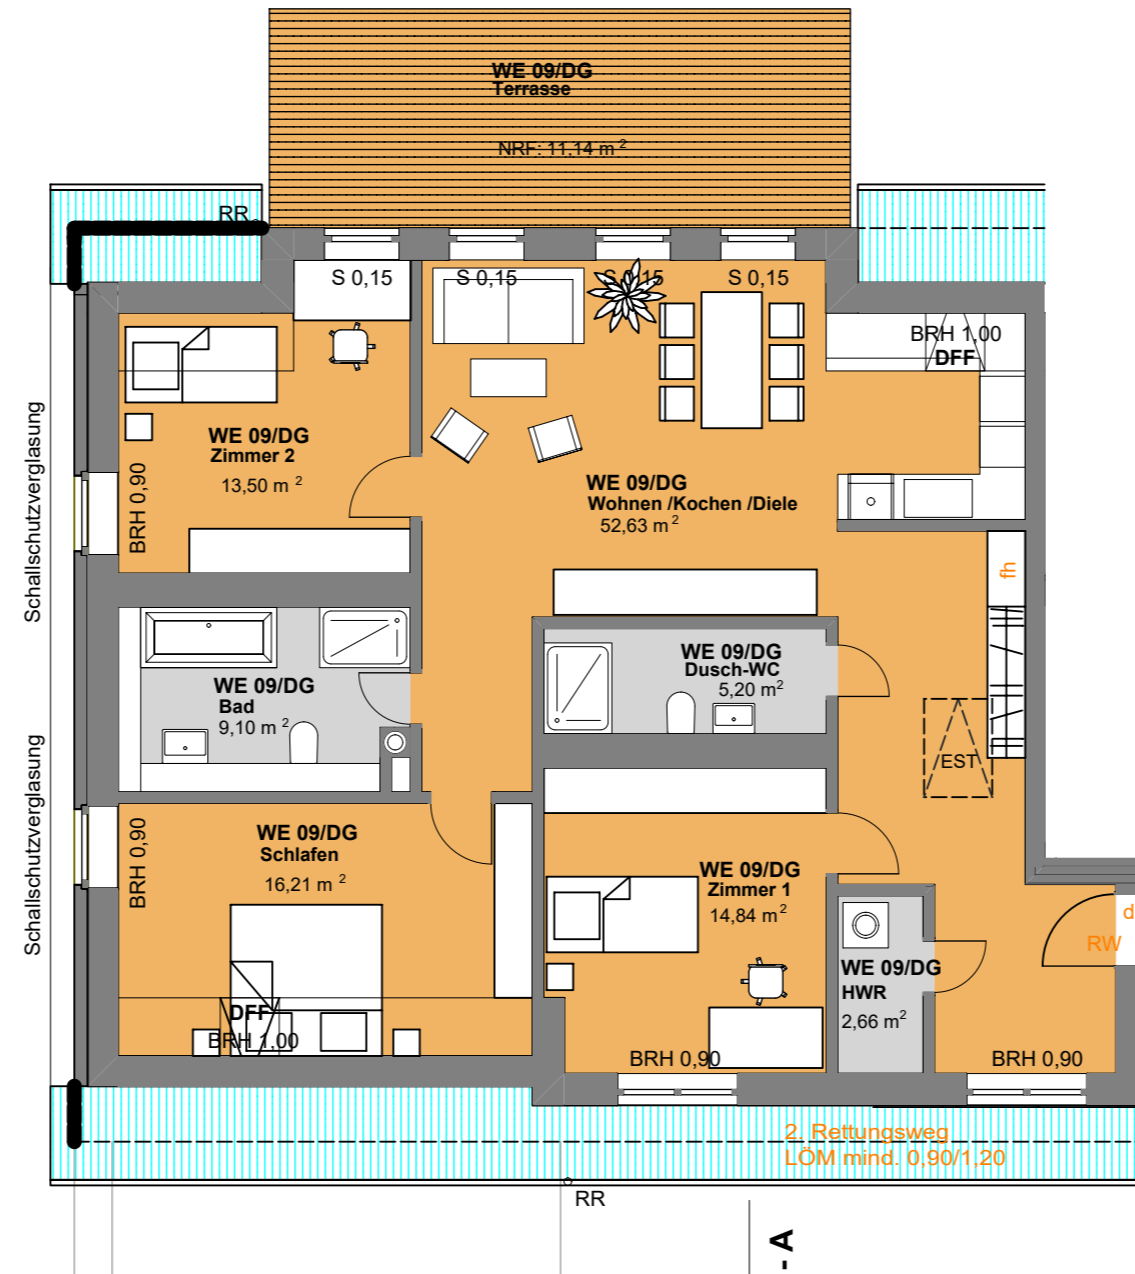

Datum:
04.03.2024

Maßstab
1:100



Prof. Schuh Securities GmbH
Anhalter Straße 17, 06108 Halle

Tel.: 0345/ 233 59 0

Projekt Sanierung "Haus 1" - Rittergut Kanena
Gutsweg 42 in 06116 Halle

Grundriss: Grundriss
Wohnung 09

