



GRUNDRISS ERDGESCHOSS
BESTAND M = 1:200

MIETEINHEITEN

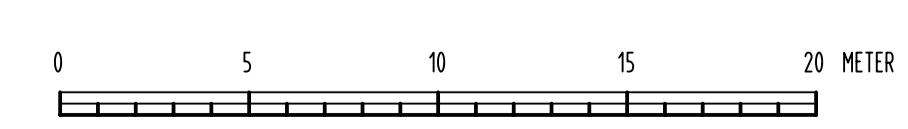

| | | |
|---|---------------|---------|
| PROJEKT | MIETEINHEITEN | 0783 |
| ZEICHNUNG | MIETEINHEITEN | 000 |
| BLATT | BESTAND | EG 0532 |
| BAUFÖHRUNG: PARSDORFER WEG 6 PROJEKT: LAGER- UND BÜROGEBAUDE BESTAND FEBRUAR 2007 | | |
| BAUFÖHRER: CPM PARSDORFER WEG 6 85551 KIRCHHEIM/HEIMSTETTEN TEL. 089/9008-0 | | |
| PLANMATERIAL: GRUNDRISS ERDGESCHOSS M = 1:200 | | |
| LEISTUNGSSTADIUM: MIETEINHEITEN | | |
| WEITERPLANER: | | |

MIETEINHEITEN
01.03.2007 000-EG-0532

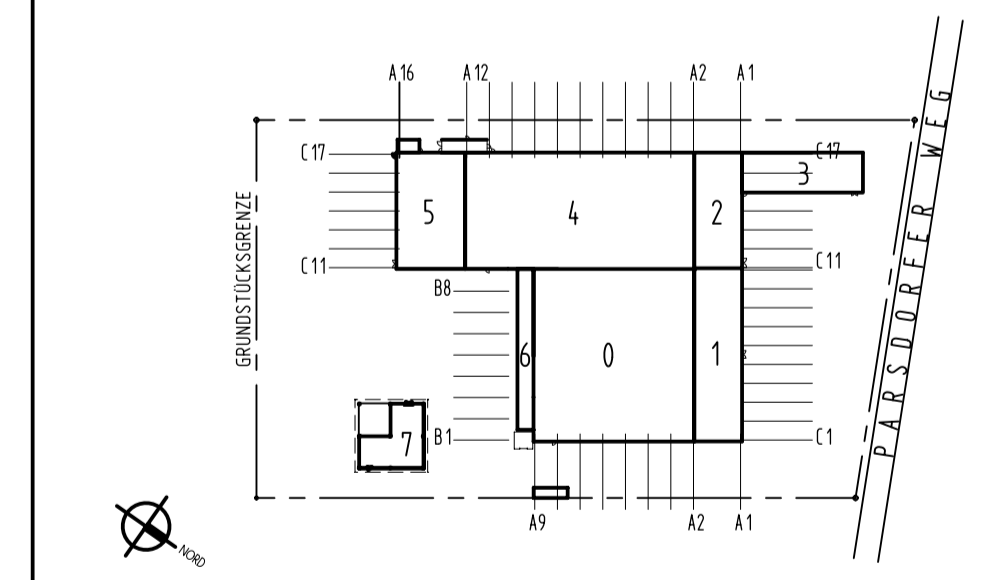


BAUFÖHRUNG: PARSDORFER WEG 6
PROJECT: LAGER- UND BÜROGEBAUDE
BESTAND FEBRUAR 2007

BAUFÖHRER: CPM
PARSDORFER WEG 6
85551 KIRCHHEIM/HEIMSTETTEN TEL. 089/9008-0

PLANMATERIAL: GRUNDRISS ERDGESCHOSS
M = 1:200

LEISTUNGSSTADIUM: MIETEINHEITEN

WEITERPLANER:

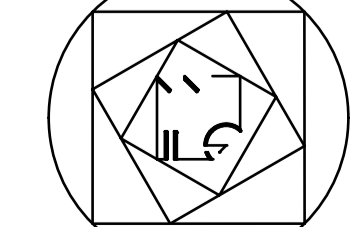
W. HEIFFLER
 ARCHITECT BDA
 TEL. 089/933 027-29
 TELEFAX 089/933 090
 DIRSCHAUERSTR. 21
 81027 MÜNCHEN

| | | | | | | | |
|-----------|-------|-------------|------|-----|------|------|-------|
| MASSSTAB | 1:200 | ZEICHN.-NR. | 0783 | 000 | EG | 0532 | INDEX |
| PROJ. NR. | 0783 | BLATT | 000 | EG | 0532 | | |