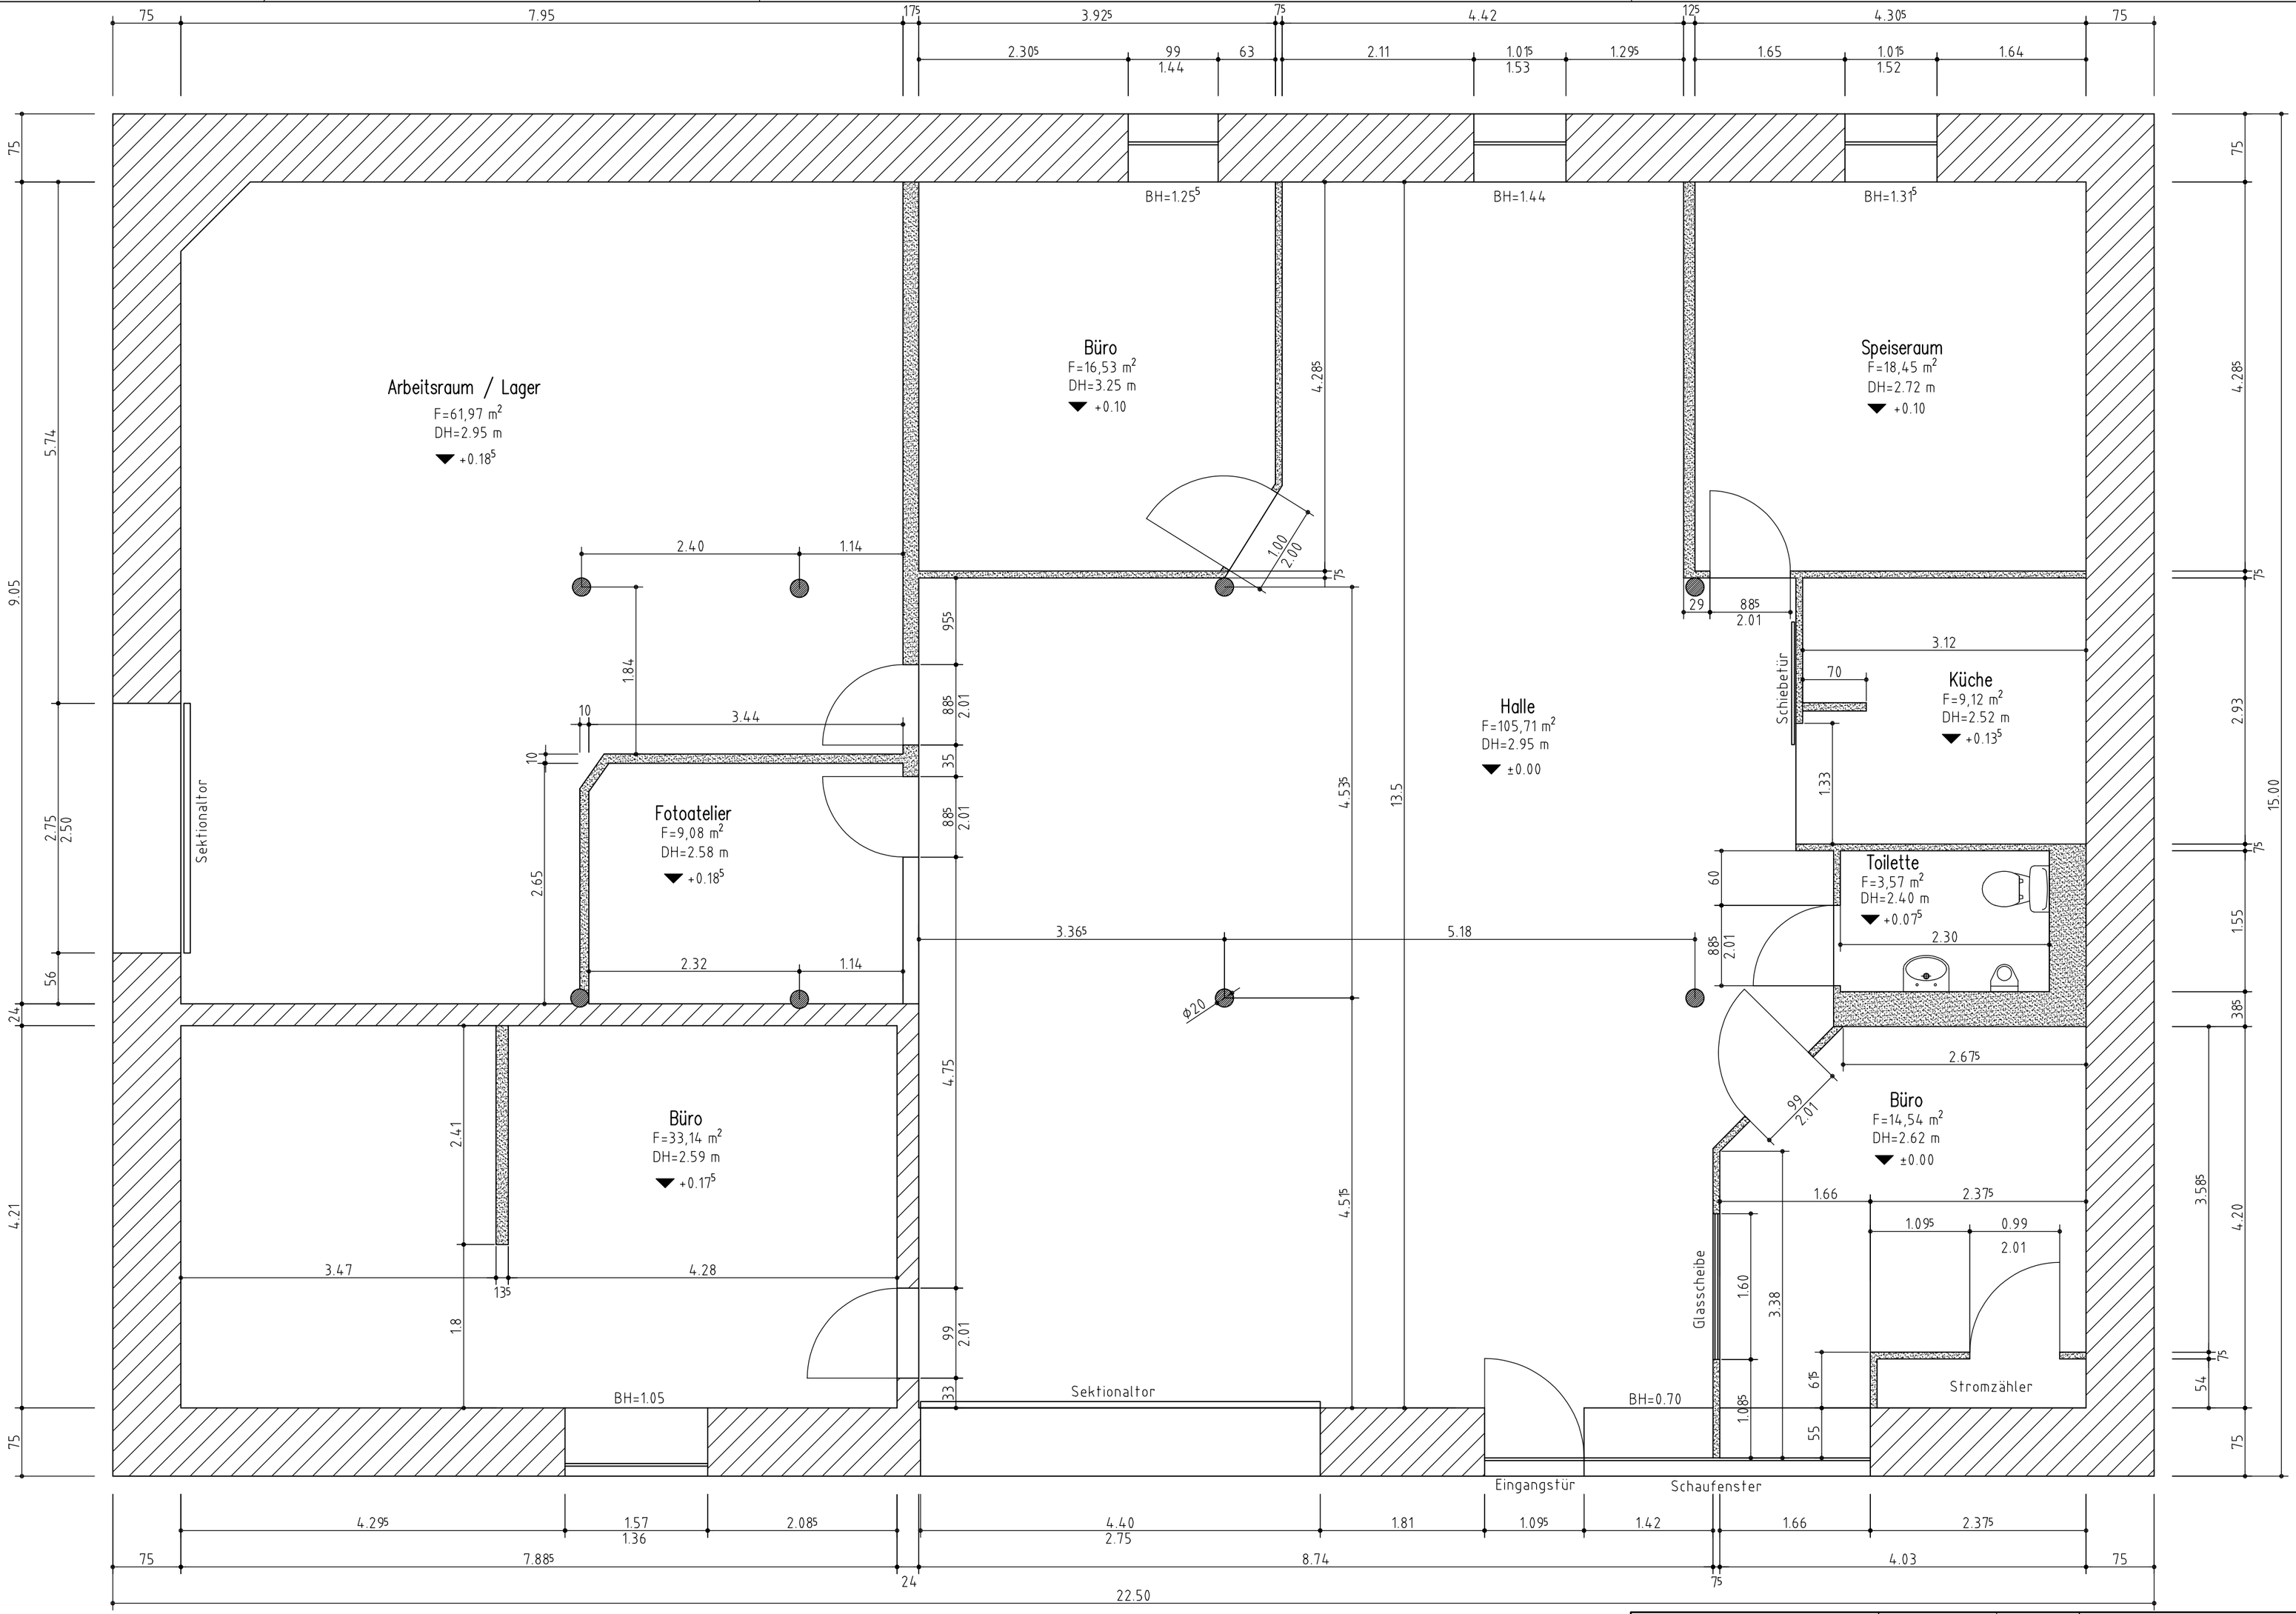


Mauerwerk

Trockenbau

					Datum	Name
				Bearb.	19.05.2022	Silber
				Gepr.		
				Norm		
Zust	Änderung	Datum	Name			

Maßstab: 1:50

Straße: Eislebener Str. 4

Ort: Querfurt

Benennung

GMS-Halle

Zeichnung

Grundriss

Blatt: 1/1

A2