



Installationswand/Ablage

- raumhoch
- h= 1,20 m
- h= 0,70 m

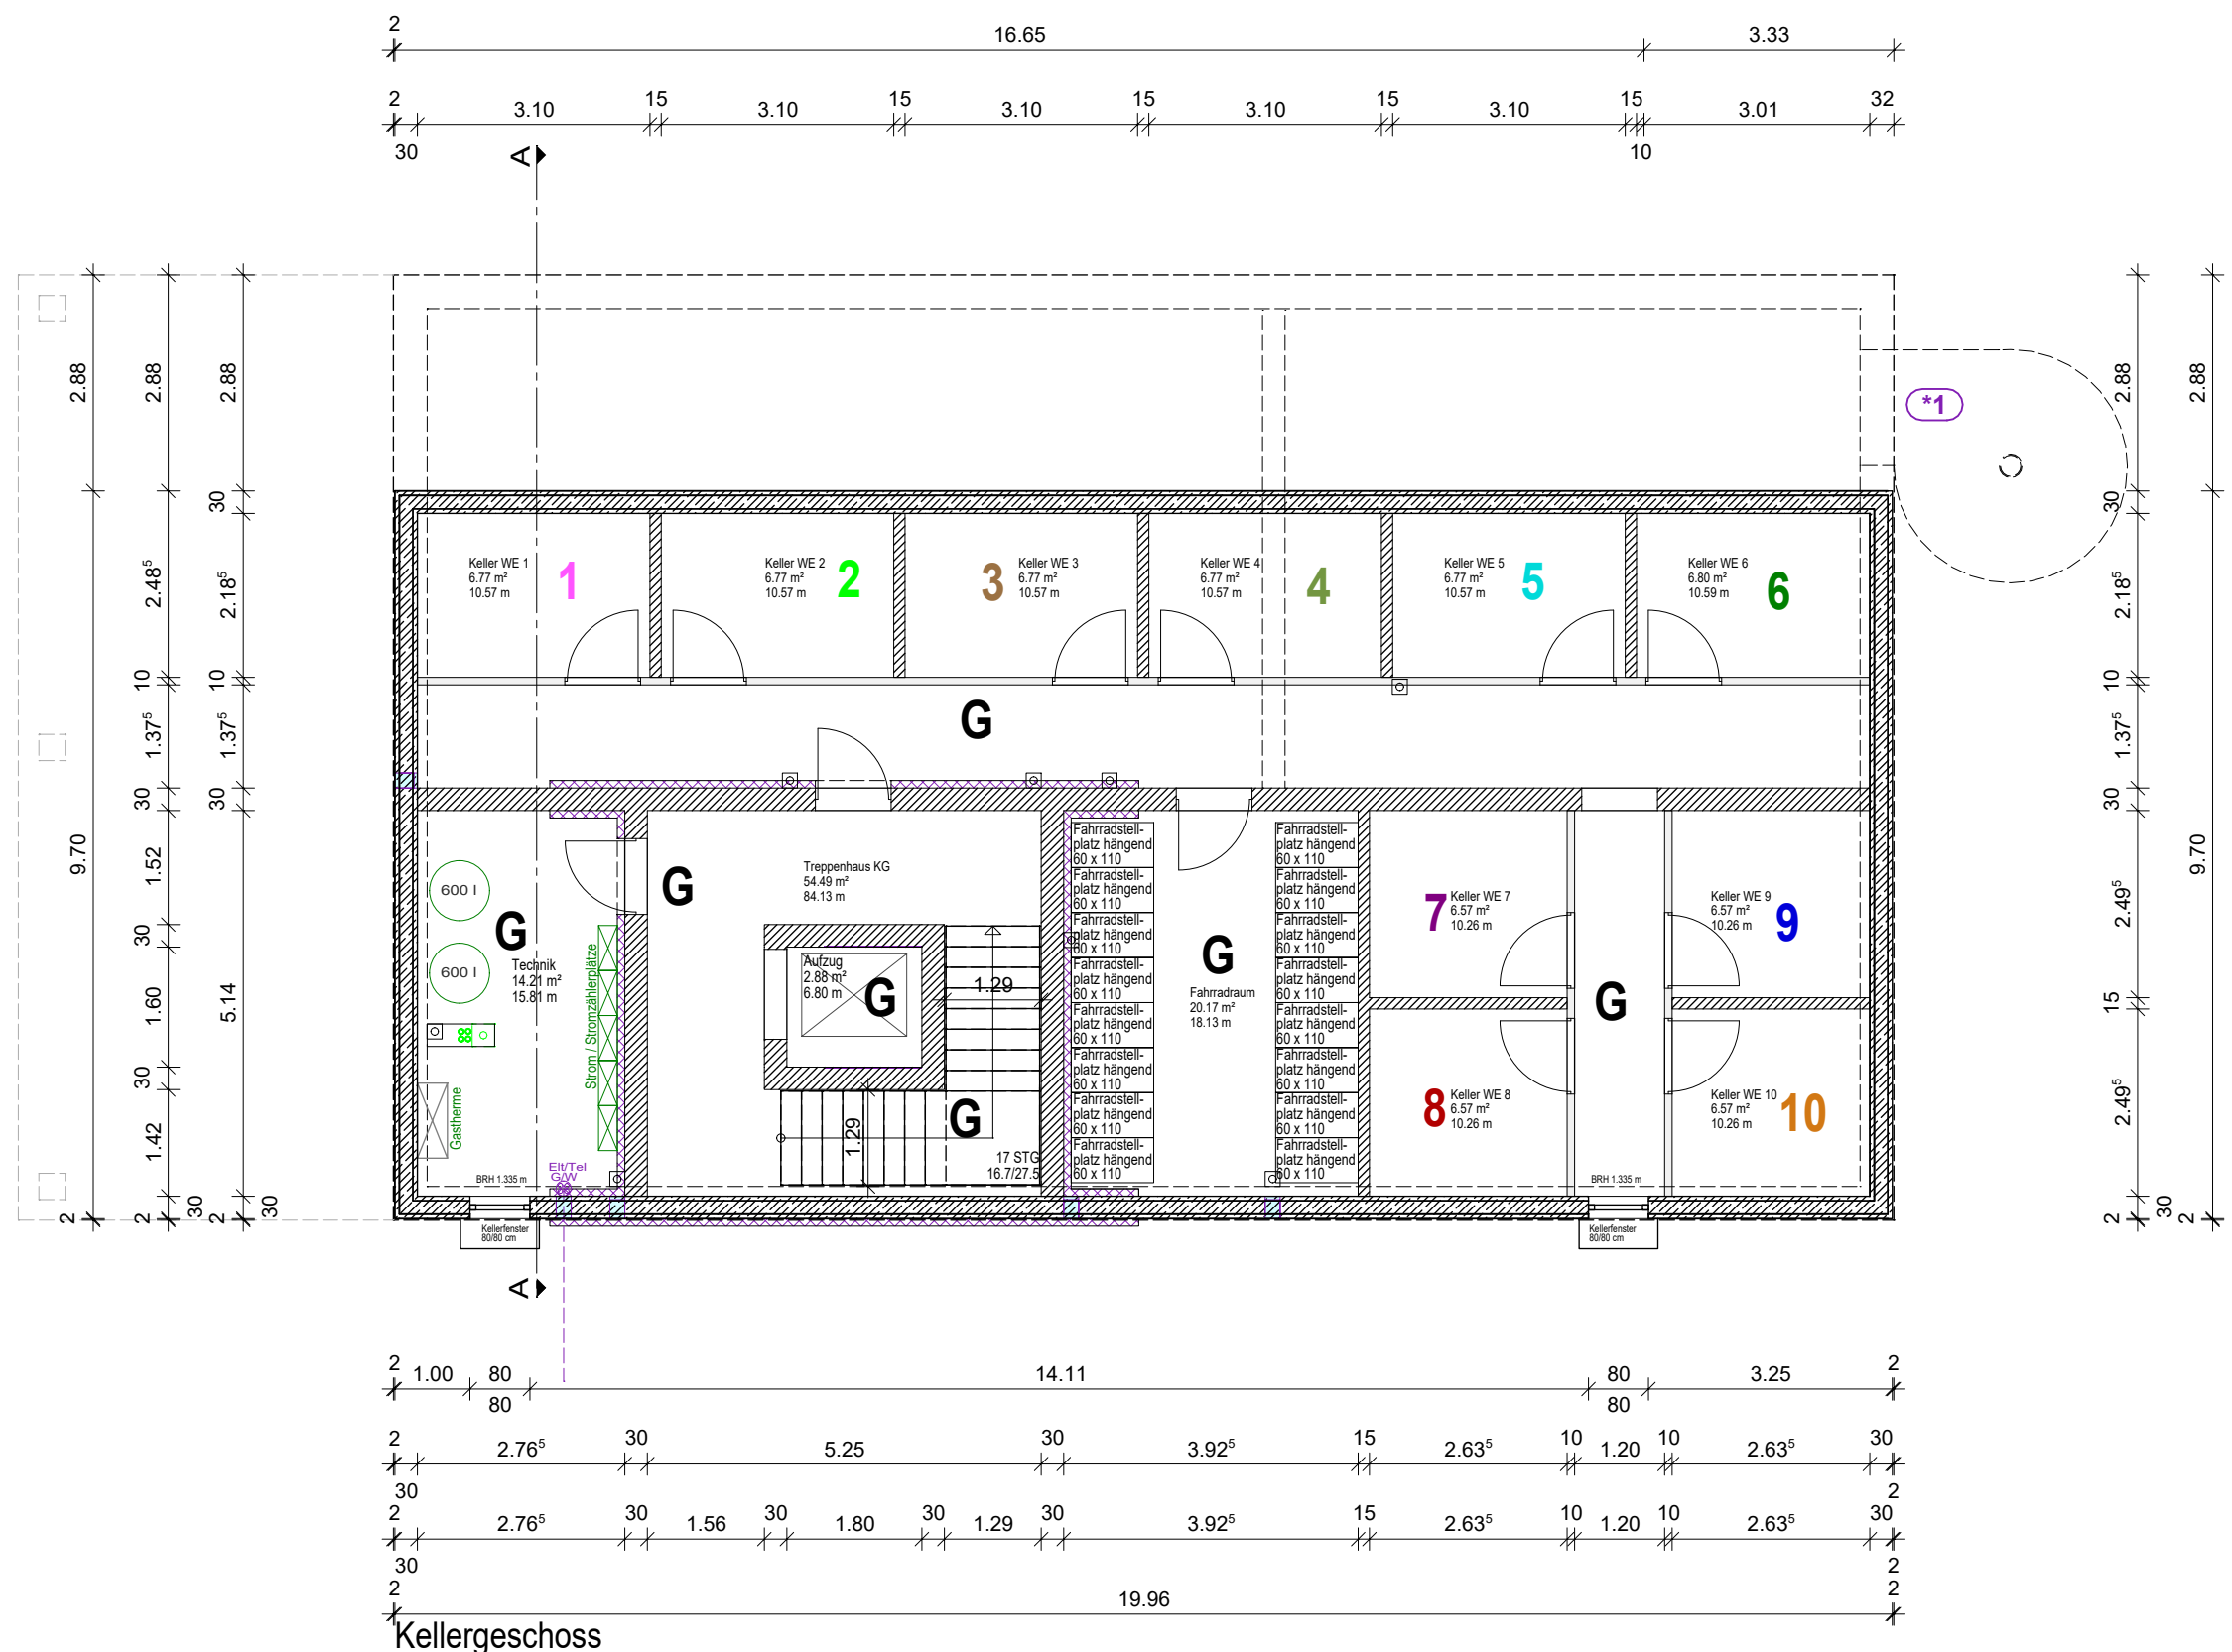

Kellergeschoss

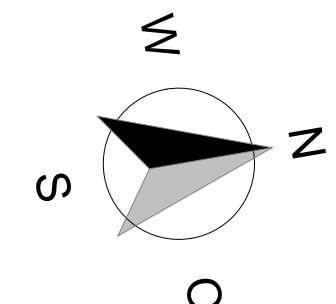

Die Art und Lage der Hauseinführungen erfolgt gemäß Vorgabe der Versorgungsbetriebe!

Die Anordnung der haustechnischen Anlagen erfolgt in Absprache zwischen Bauleitung und dem ausführenden Fachbetrieb.

Haustechnischen Anlagen gemäß Vertrag / Baubeschreibung

Sanitärobjekte & Türobjekte gemäß Vertrag / Baubeschreibung.

Unstimmigkeiten sind mit der Bauleitung abzuklären!
Die Statische Berechnung, Wärmeschutzberechnung, Lüftungsnachweis und Schallschutzgutachten sind Bestandteil der Ausführungsplanung!

OK Fertigfußboden EG = ±0.00 m = 29,50 m ü. NN

OK Rohfußboden EG = -0.20 m = 29,30 m ü. NN

OF Gelände = -0.20 m = 29,30 m ü. NN

Höhen sind vor Baubeginn zu prüfen!

Alle Maße sind Rohbaumaße und am Bau zu prüfen!

Index:	Datum:	Änderung:	Bearbeitet:
-	13.12.2021	Bauantragszeichnung	mr
a	05.01.2022	Umplanung KG; Technikraum	mr
b			
c			
d			
e			



Tuckerredder 12, 24850 Schuby
Tel.: 04621 - 3041-0
Fax: 04621 - 3041-10
www.stoll-bau.de

Bauherr: Stoll Haus
Sechste Projektgesellschaft mbH
Herr Ingo Stoll
Tuckerredder 12
24850 Schuby
04.02.2022
Dipl.-Ing. Architektin
Petra Riedel

Projekt: Neubau eines Mehrfamilienhauses mit 10 Wohneinheiten
Schützenstraße 21
in 24568 Kaltenkirchen
Gemarkung: Kaltenkirchen
Flur: 23 Flurstück: 53/1
04.02.2022
Stoll Haus
Sechste Projektgesellschaft mbH

Bauantragszeichnung	Maßstab: 1:100	A2.1a
Bezeichnung: Grundriss Kellergeschoss	Datum: 17.11.2021	
Abgeschlossenheit	Gez.: MR	