

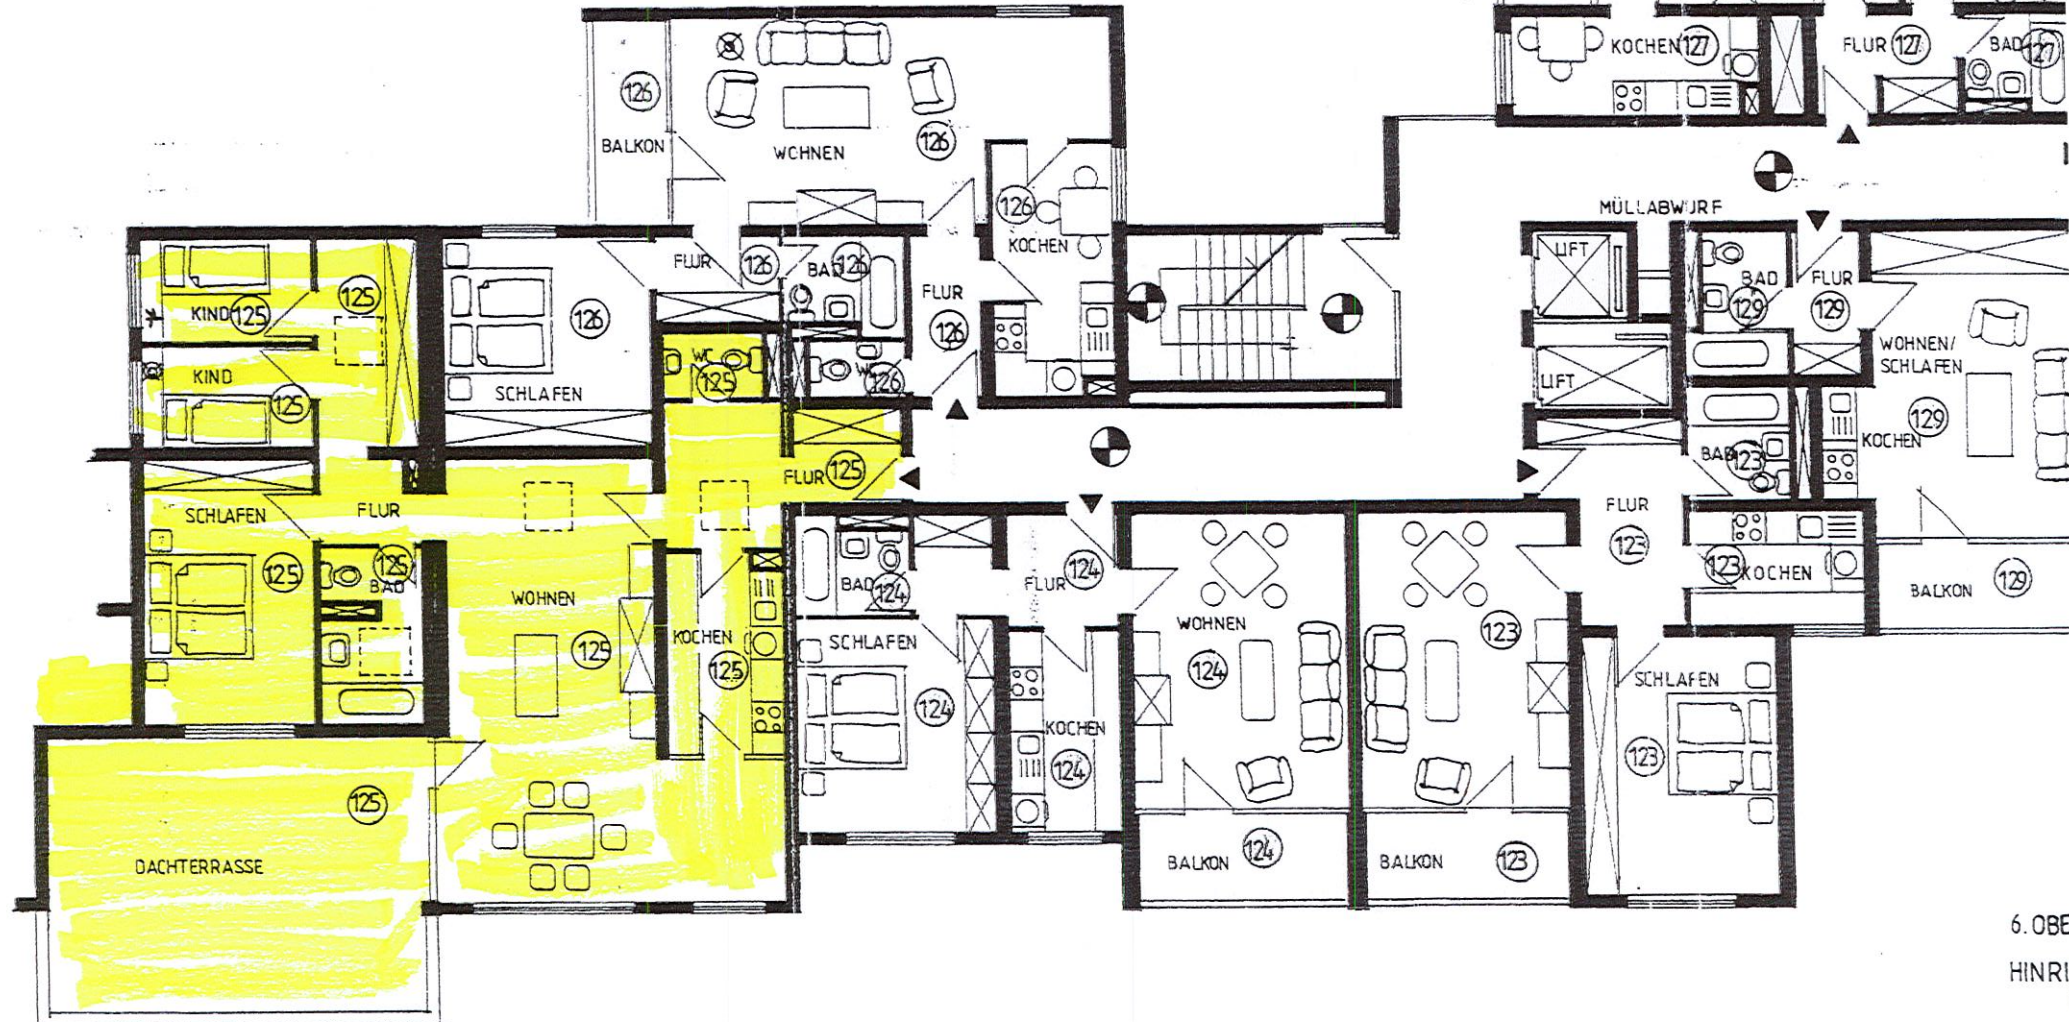


TEILUNGSPLAN

- ☉ MITEIGENTUM ZU SONDEREIGENTUM 82-133
- ①②③ SONDEREIGENTUM ZU ①②③
- ①②④ SONDEREIGENTUM ZU ①②④
- ①②⑤ SONDEREIGENTUM ZU ①②⑤
- ①②⑥ SONDEREIGENTUM ZU ①②⑥
- ①②⑦ SONDEREIGENTUM ZU ①②⑦
- ①②⑧ SONDEREIGENTUM ZU ①②⑧
- ①②⑨ SONDEREIGENTUM ZU ①②⑨

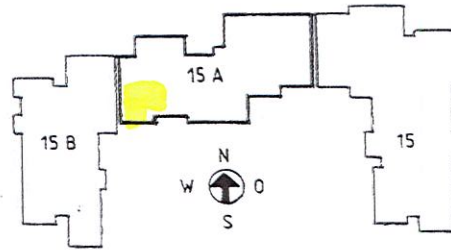


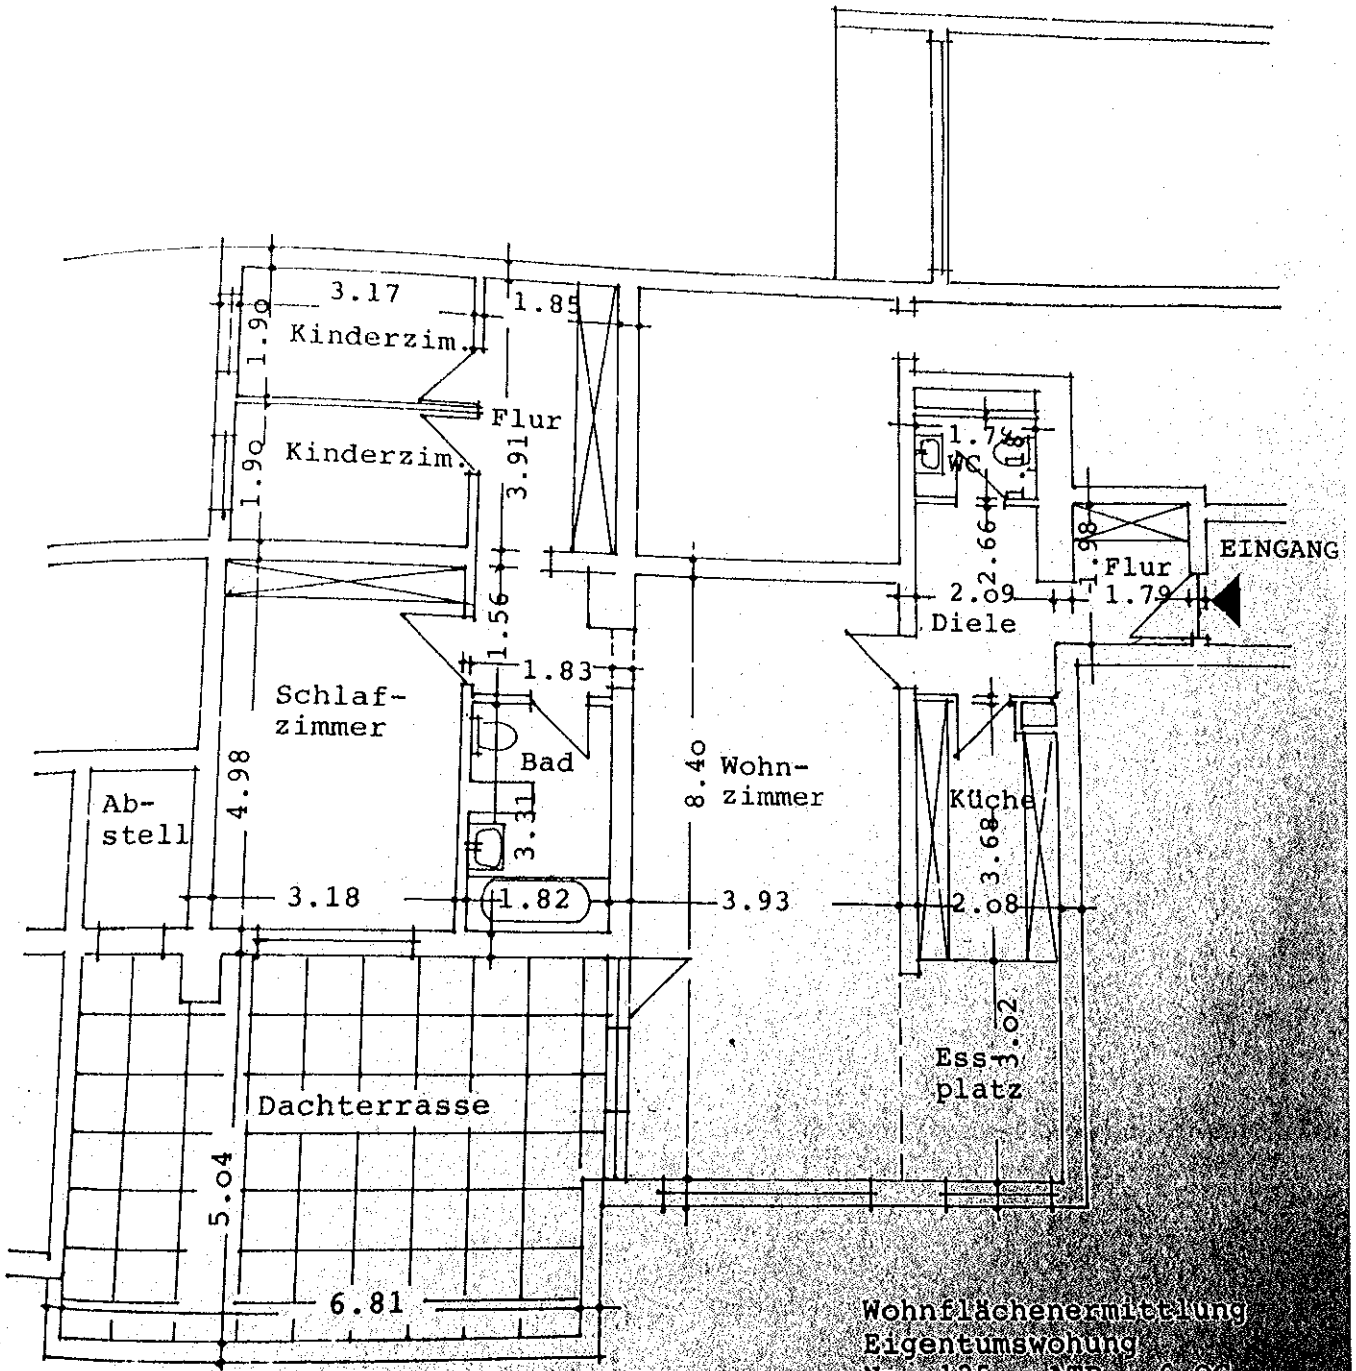


Wohnflächenermittlung
 Eigentumswohnung
 Nr. 125 - ATP - 6.06
 Hinrichsring 15 A
 30177 Hannover

Grundriss - Skizze 1:100
 gez. Dipl.-Ing. U. Kowalski
 16.10.2000

REIGENTUM 82-133

- 126 SONDEREIGENTUM ZU 126
- 127 SONDEREIGENTUM ZU 127
- 128 SONDEREIGENTUM ZU 128
- 129 SONDEREIGENTUM ZU 129

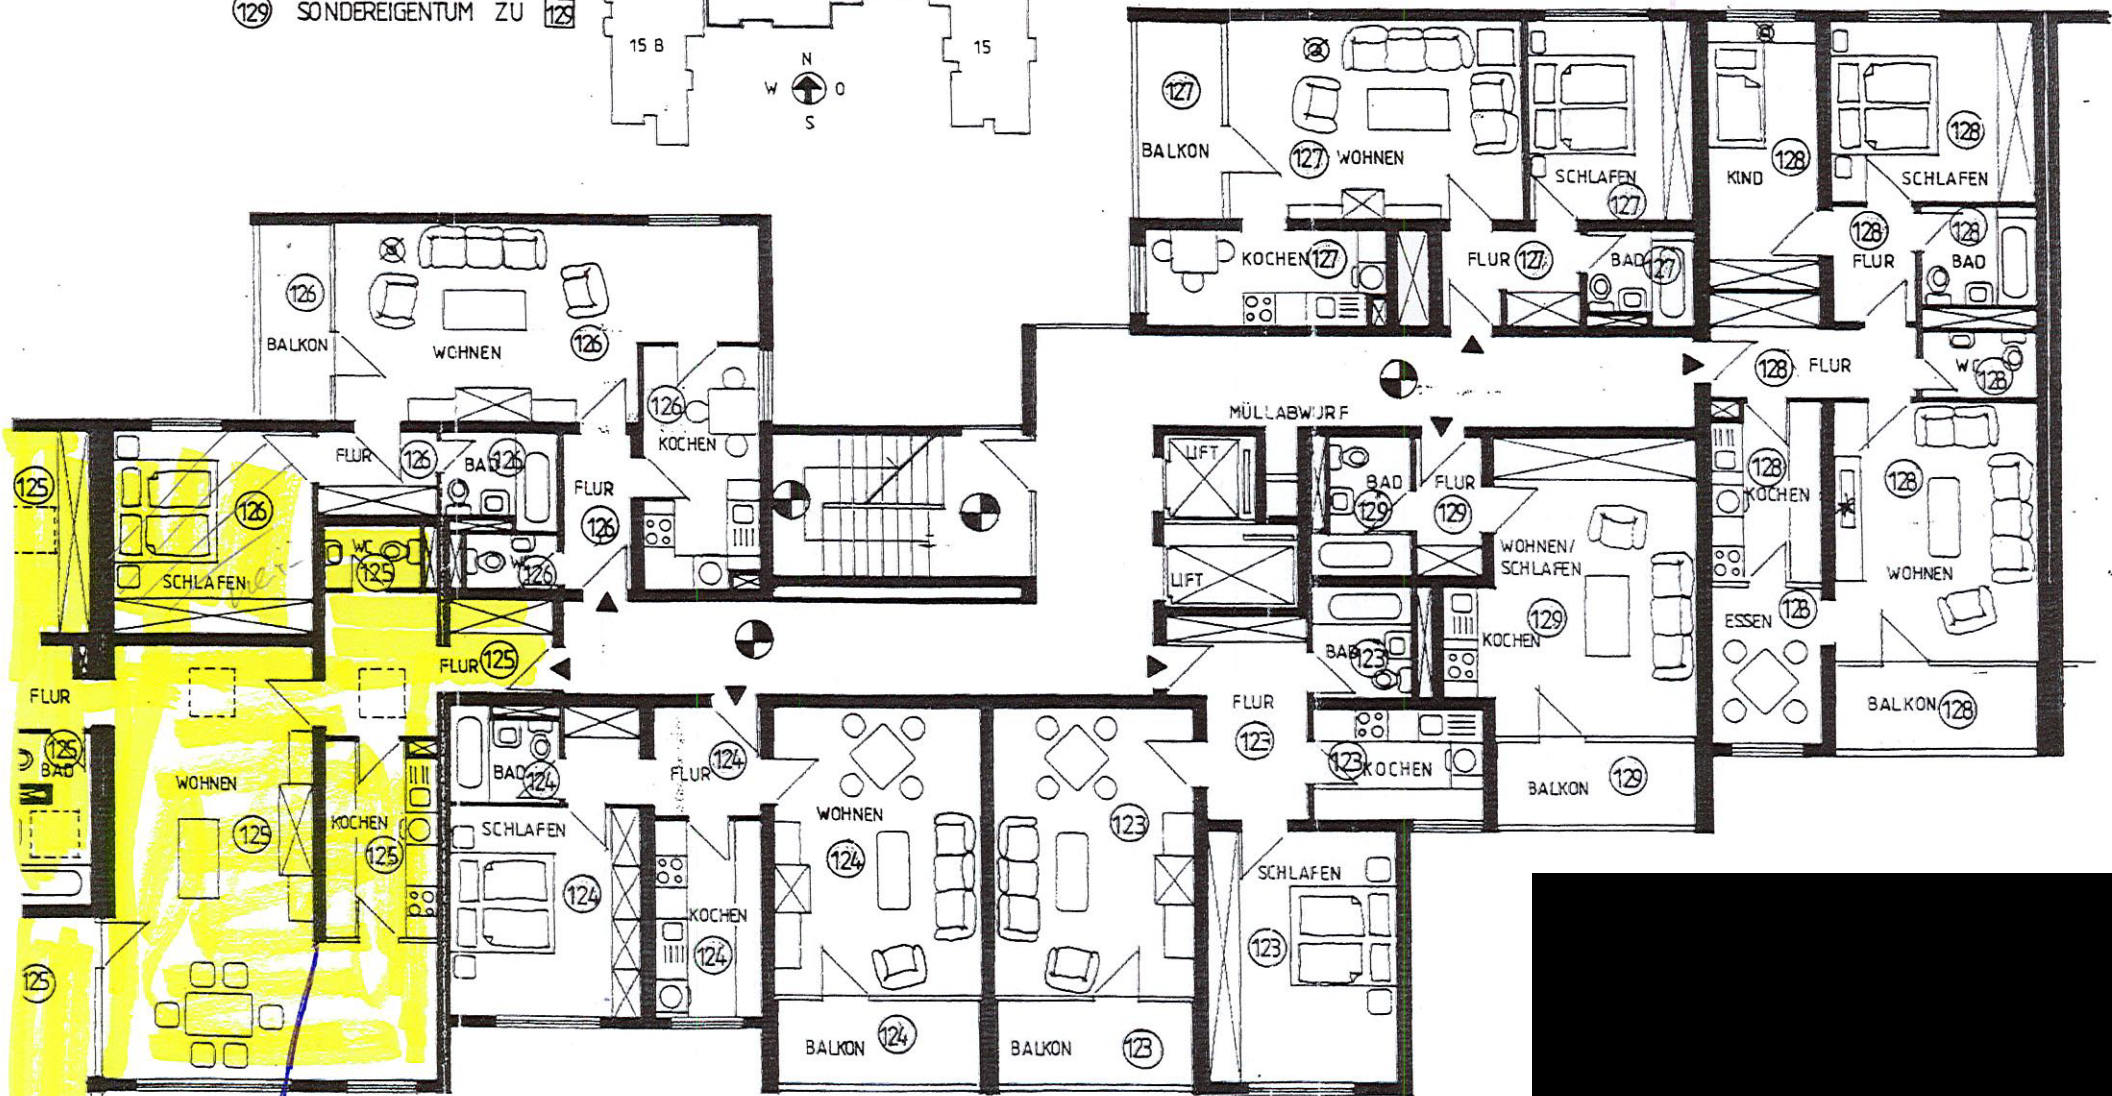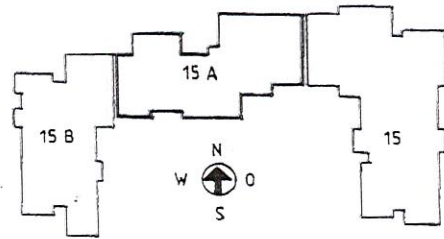

Irgend?

Niedersächsische Vermessungs- und Katasterverwaltung


Auszug aus der Liegenschaftskarte

Maßstab 1:1000



Vermessungs- und Katasterbehörde
Hannover
- Katasteramt -
Ständehausstr. 16
30159 Hannover

Gemeinde: HANNOVER, LANDESHAUPTSTADT Antrag: A4042/2001
Gemarkung: KLEIN-BUCHHOLZ Datum: 23.05.2001
Flur: 14, FLURSTÜCK 5/18

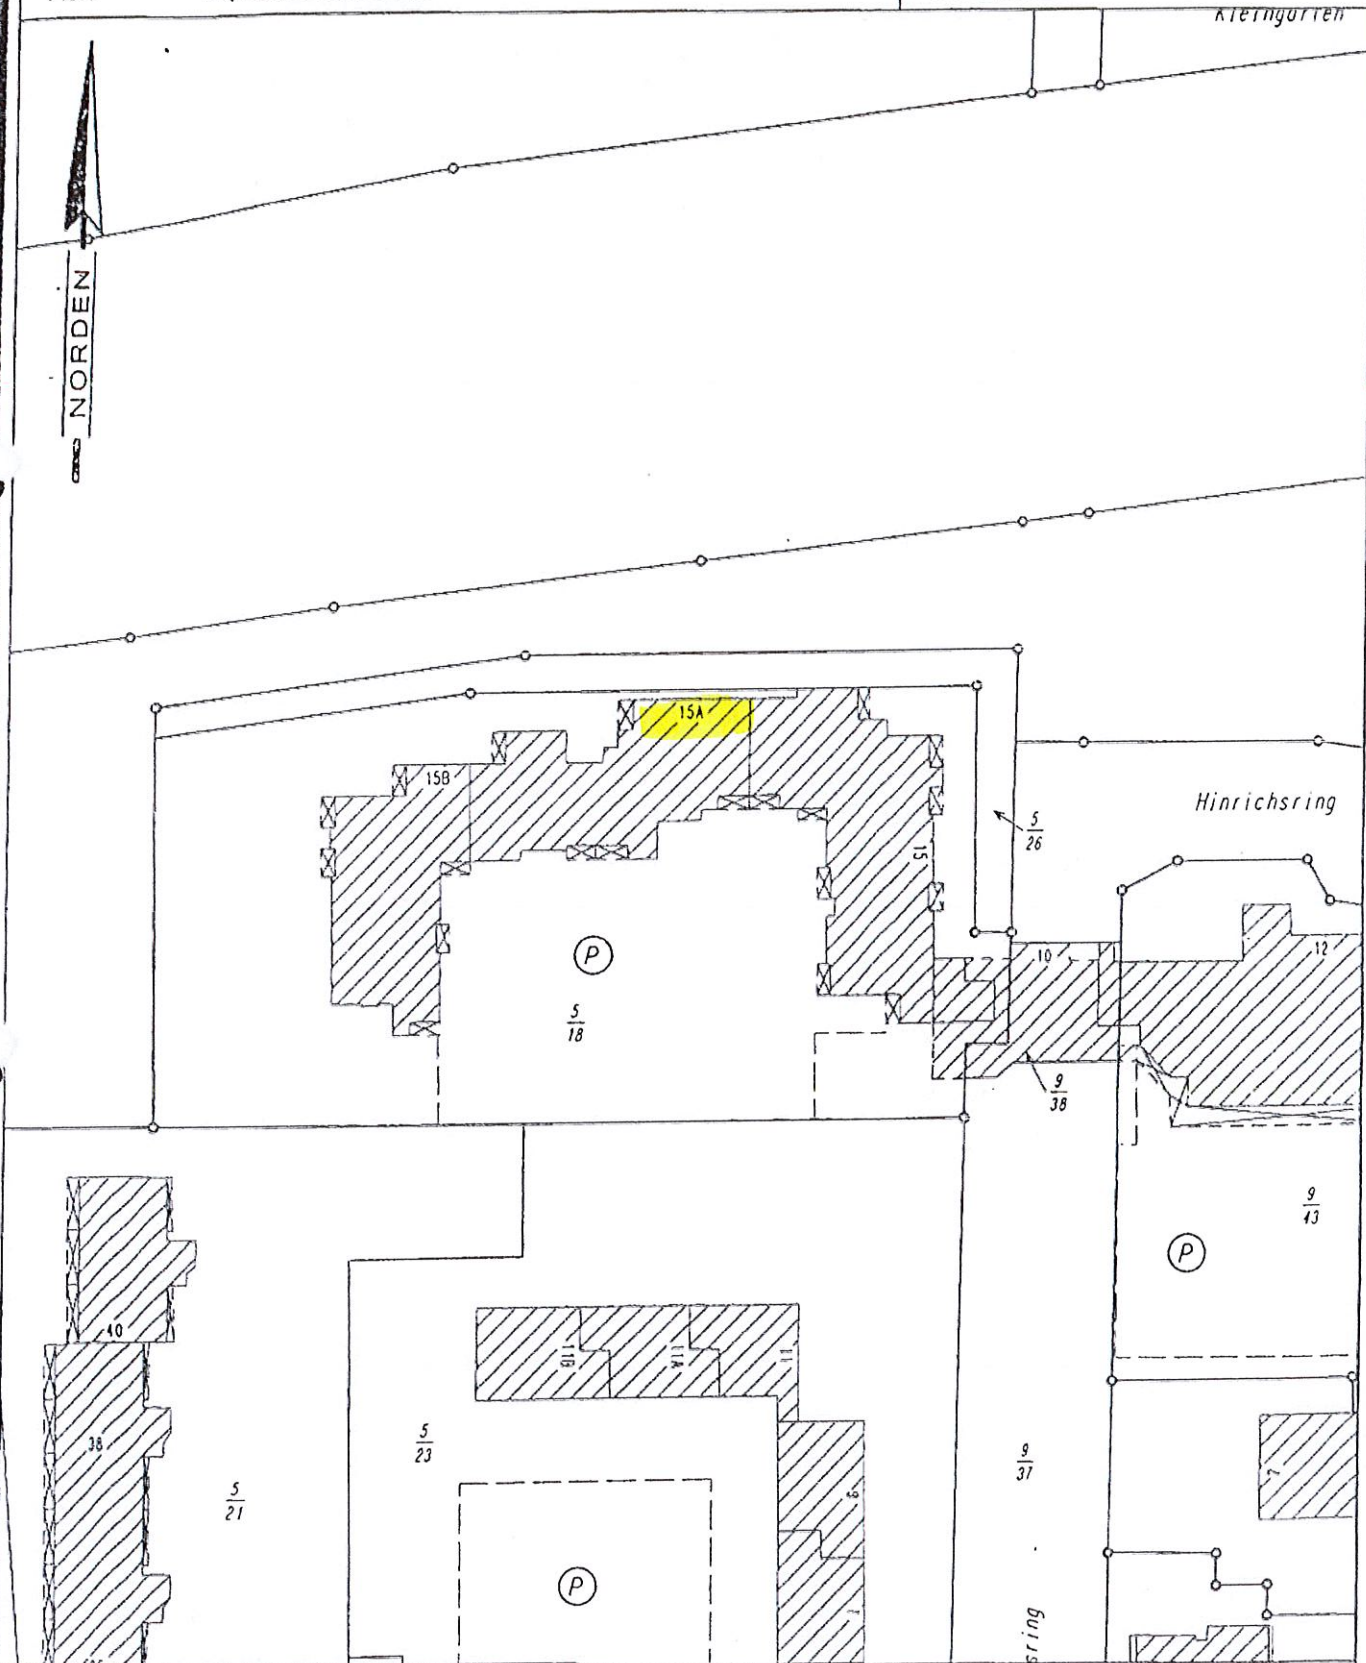

Dieser Auszug ist maschinell erstellt und wird nicht unterschrieben. Auszüge aus der Liegenschaftskarte sind gesetzlich geschützt. Die Vervielfältigung ist nur für eigene, nichtgewerbliche Zwecke gestattet (§13 Absatz 4 Niedersächsisches Vermessungs- und Katastergesetz vom 2. Juli 1985 Nds. GVBl. S. 187).