


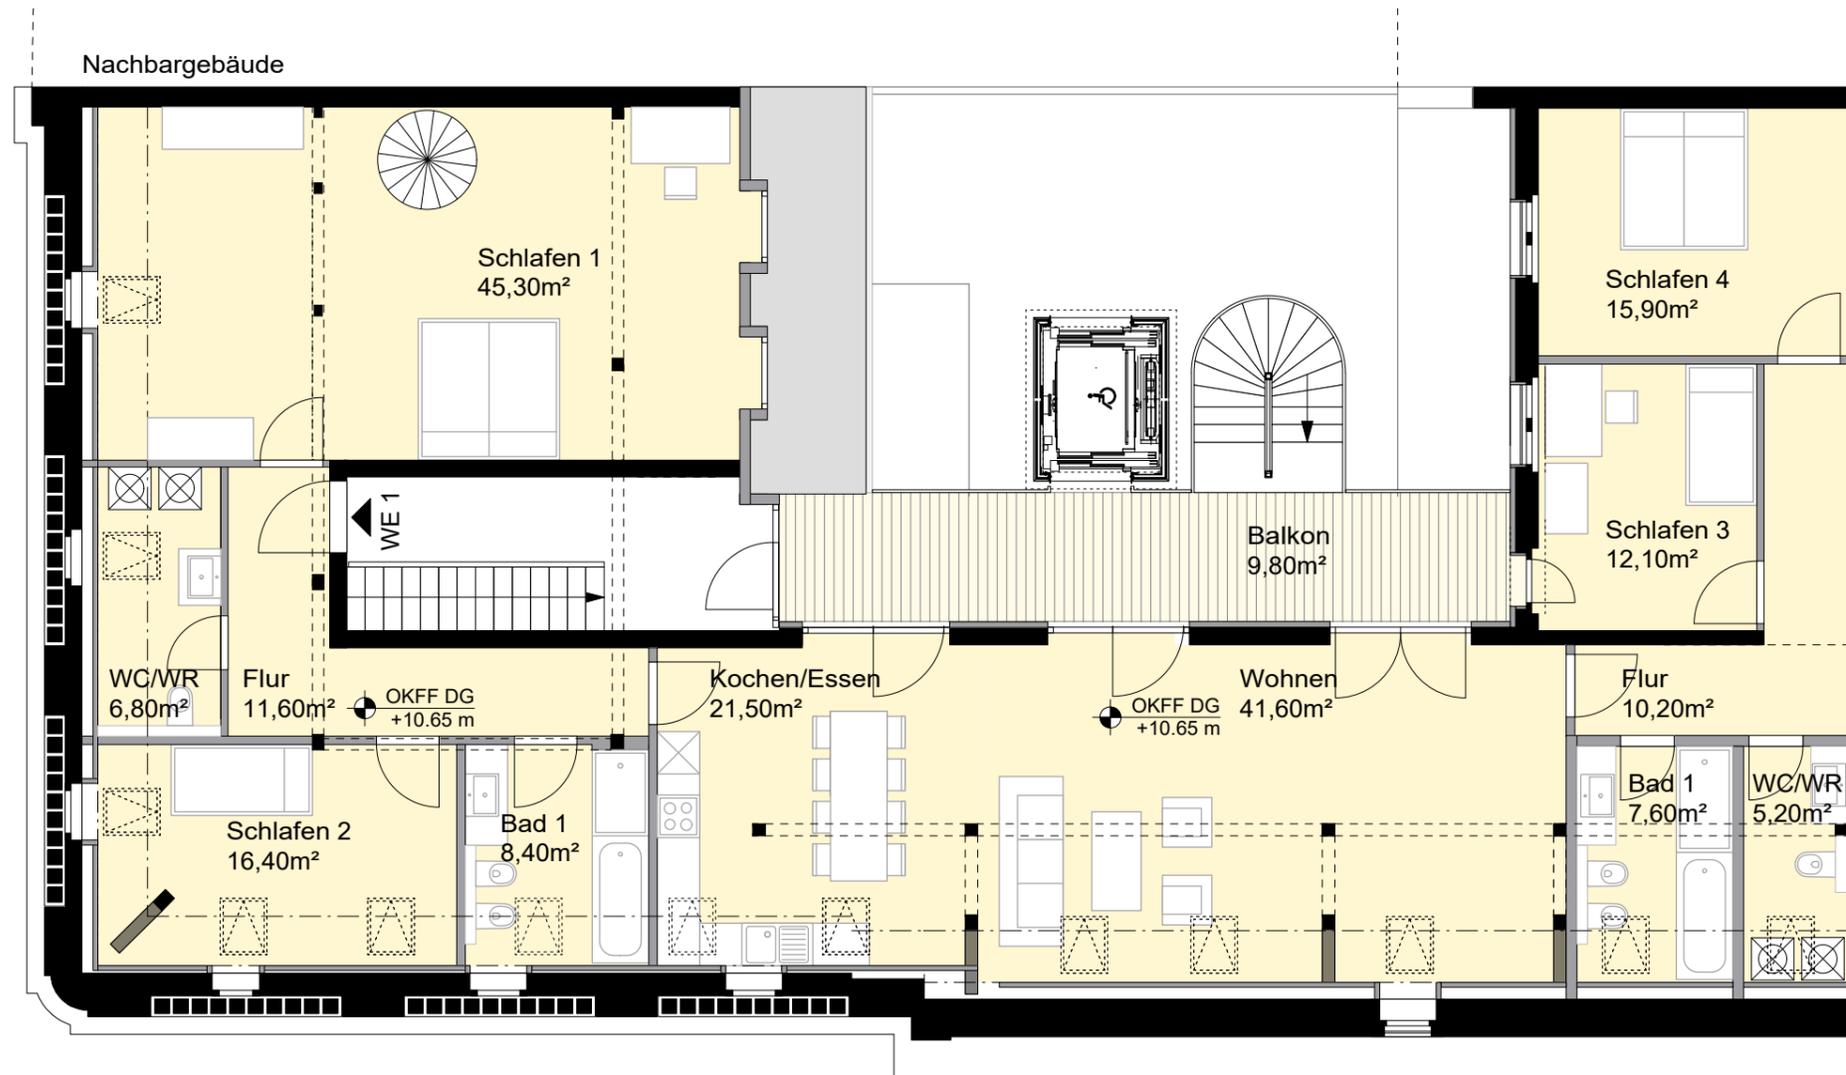

Nachbargebäude




Flächenaufstellung

- Wohnen 1 222,10m²
- Nebenfl.

Nachbargebäude

**Galerie
Geschoss**

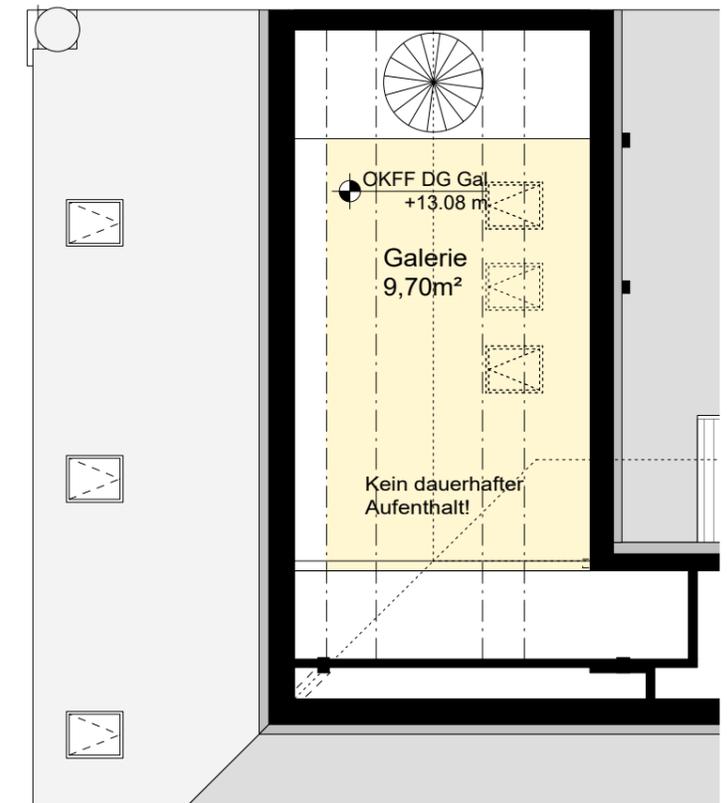

Grundriss im Maßstab 1:100
(kleine Abweichungen auf Grund von Rohbautoleranzen nicht ausgeschlossen)
Möblierung nicht Teil der Wohnung.



Vertriebsplan

11.03.2024

Objekt

Schloßstraße 9a, 14467 Potsdam

Planinhalt

Grundriss Dachgeschoss

Plangröße

A3

Carlos Zwick Architekten BDA

Crellestraße 29|30 10827 Berlin

