


HAUS 17 / 21

HAUS 18 / 22

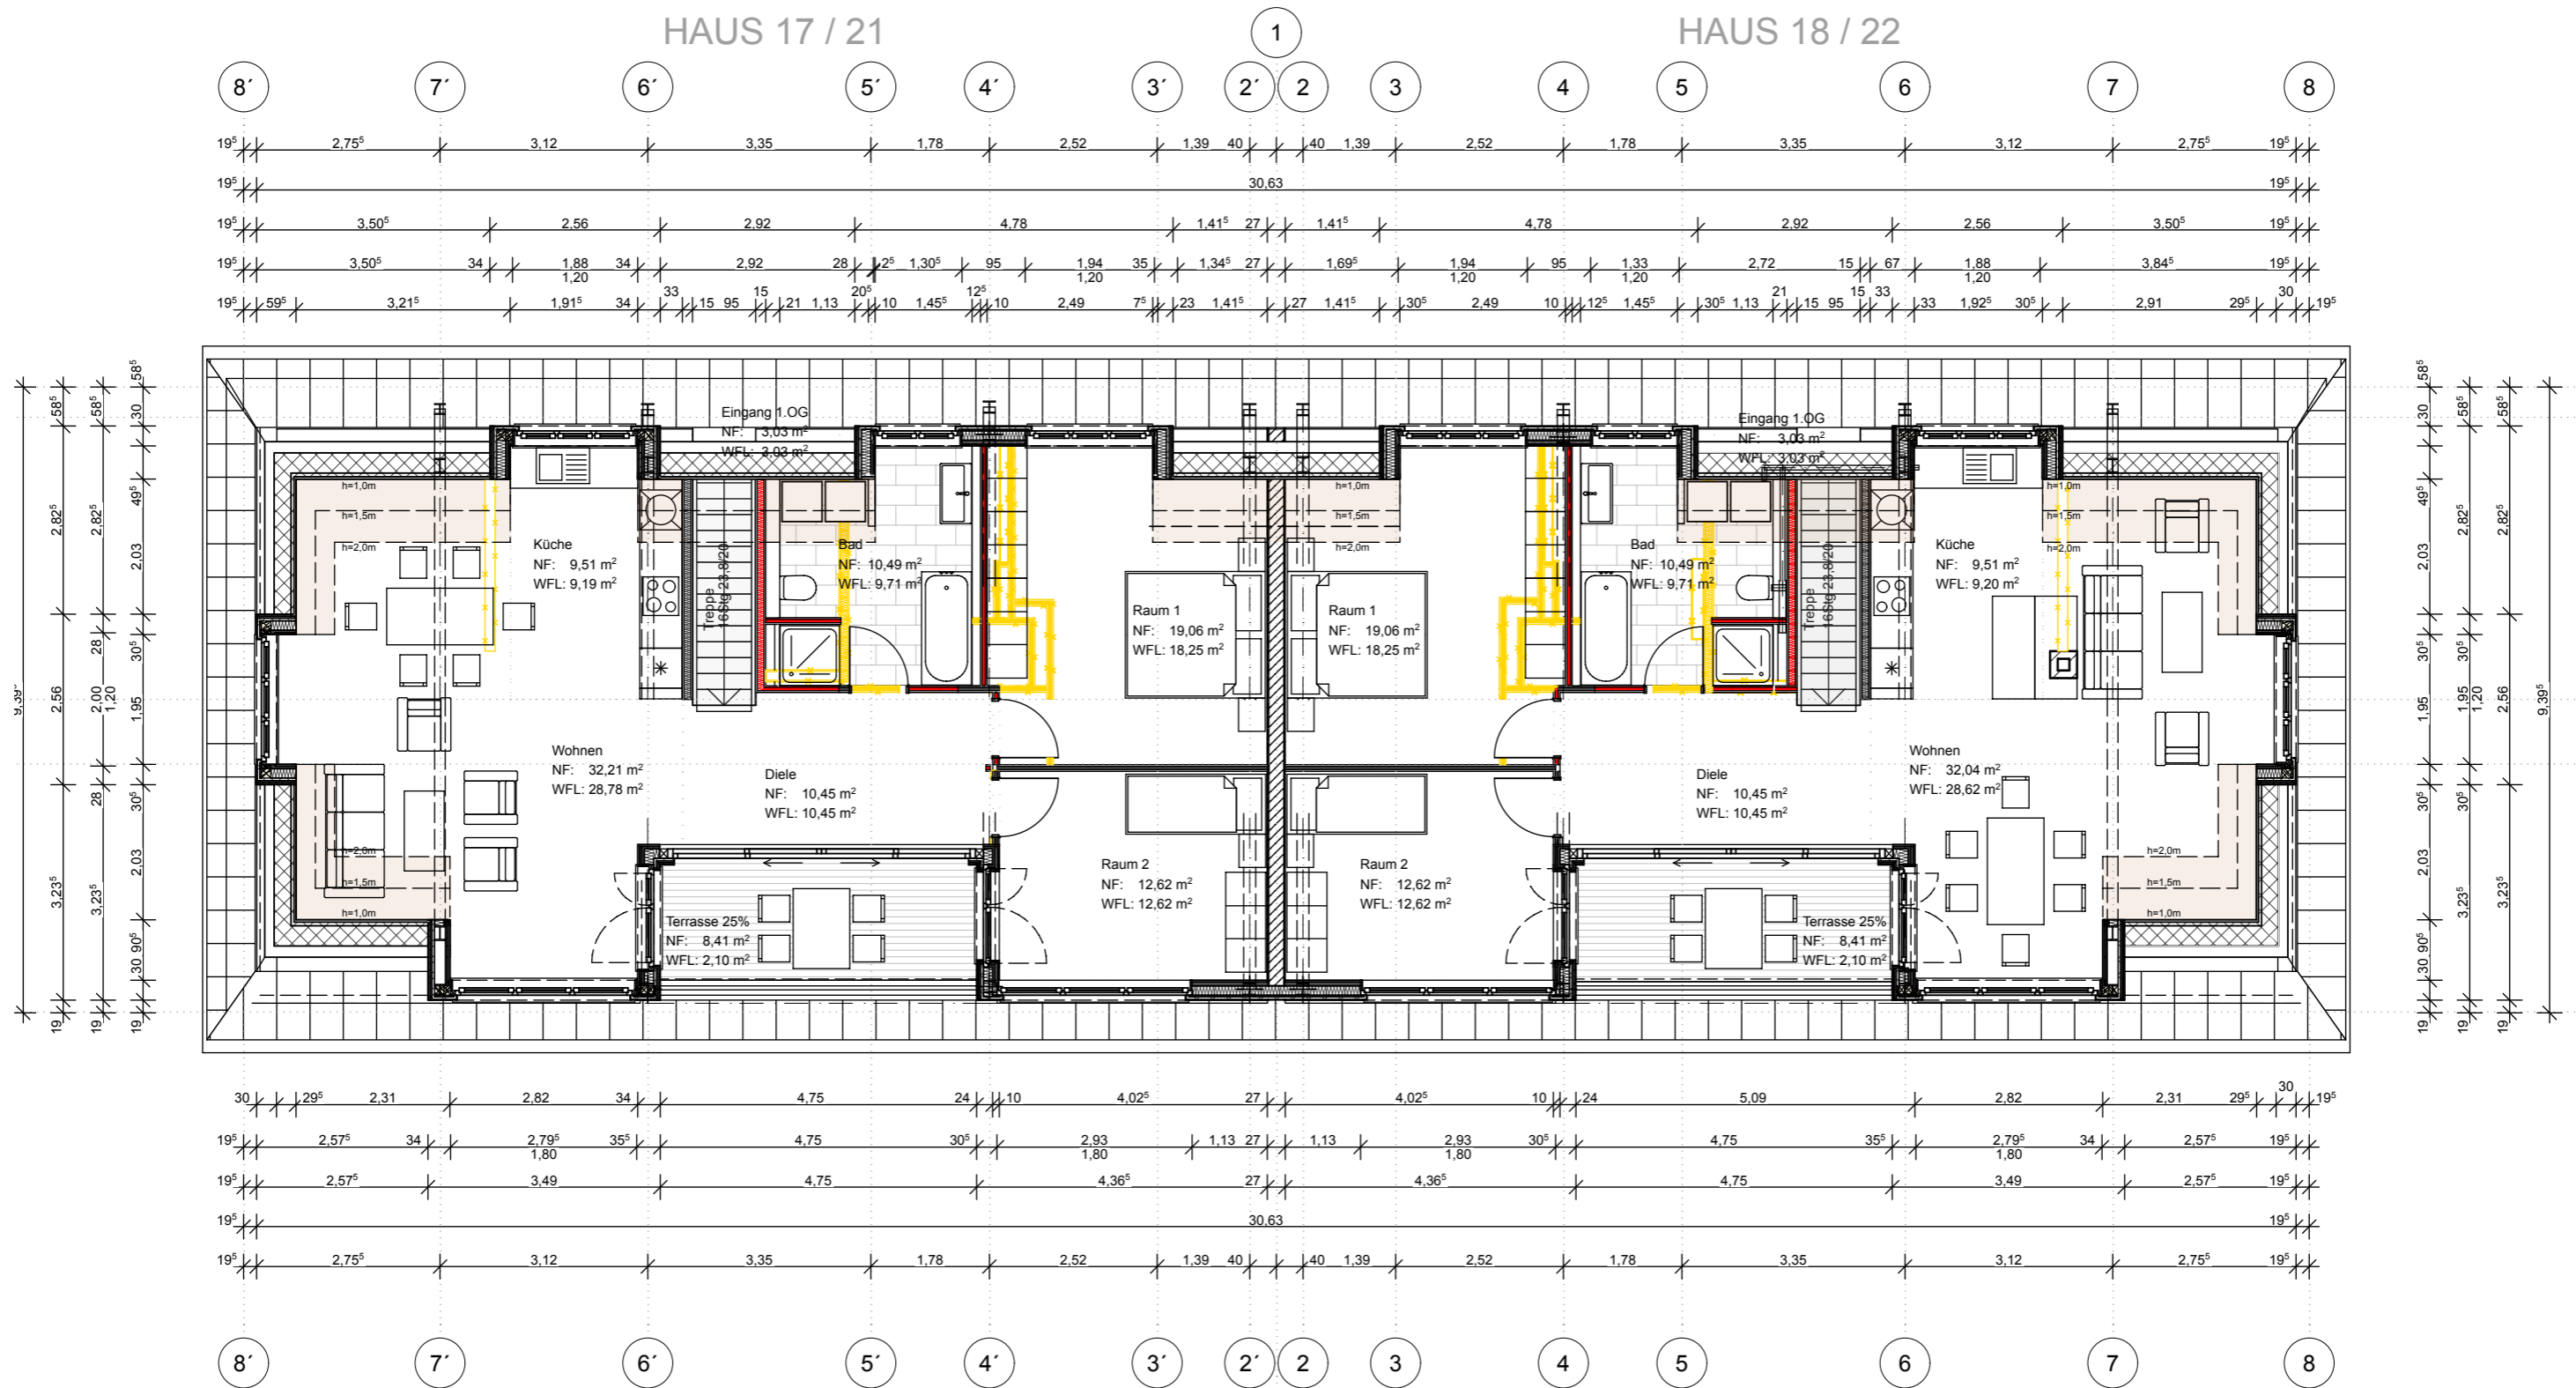


WE05		
Raumname	Gemessene Nettofläche	Berechnete Wohnfläche (WFL)
Summe	109,21 m ²	94,13 m ²

WE10		
Raumname	Gemessene Nettofläche	Berechnete Wohnfläche (WFL)
Summe	108,96 m ²	93,98 m ²

Bauvorhaben:
ABT
 Dachgeschossausbau und
 Wohnungssanierung
 Am Brunnen 17-22
 13509 Berlin

Auftraggeber:
 KEWOG Projektmanagement
 GmbH
 Falkenbergstraße 10
 95643 Tirschenreuth

Architekt:
 Rüdiger Baumann Generalplanung
 GmbH
 Charlottenstraße 95
 10969 Berlin
 Tel: +49 030 259 39 99 00
 E-mail: info@rbgp.de

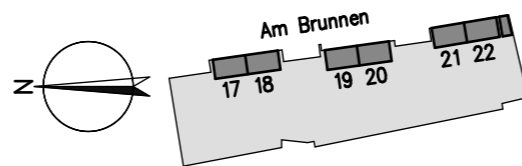

Datum: 28.02.2023
 Maßstab: 1:100
 420*297 A3
 Planungsstufe:
 Plannummer:
ABT_GR_DG_17-18

Planinhalt:
**Grundriss Dachgeschoss
 Haus 17-18**

VORABZUG