Hof mit Stellplätzen

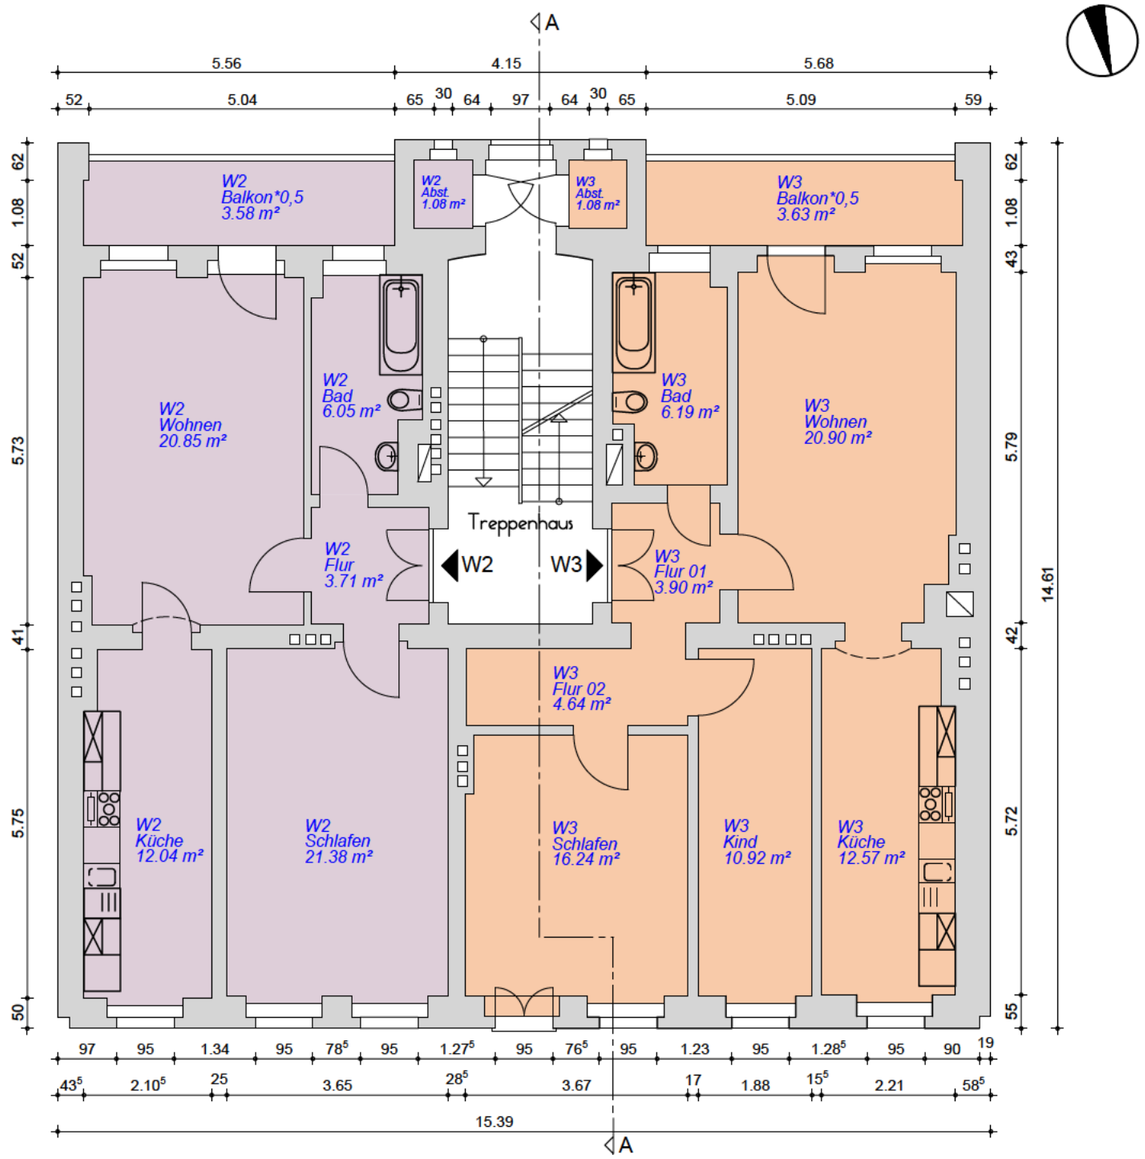

Brautwiesenstraße 20

Projekt: Abgeschlossenheitsantrag MFH Brautwiesenstr. 20 02826 Görlitz Liegenschaftsnummer		Projektnummer:
Planinhalt: **Aufteilungsplan 3** Planungsstand: Genehmigungsplanung Darstellungsart:	**Grundriss 1.OG**	Plannummer: 3 Maßstab: 1:100
Bauherr: [redacted]	Architekt: Schmidt Norbert, Ing.- für Bauwesen C.- v.- Ossietzky- Str. 23 02826 Görlitz freigegeben: Datum:	Plandatum: 12.08.2024 Index:

H/B = 297 / 420 (0.12m²)
Allplan 2022